


(ԳԲԿ - ԱՏԵՓՈՒՍԱԿԱՆ - ՎԶԻՕ)

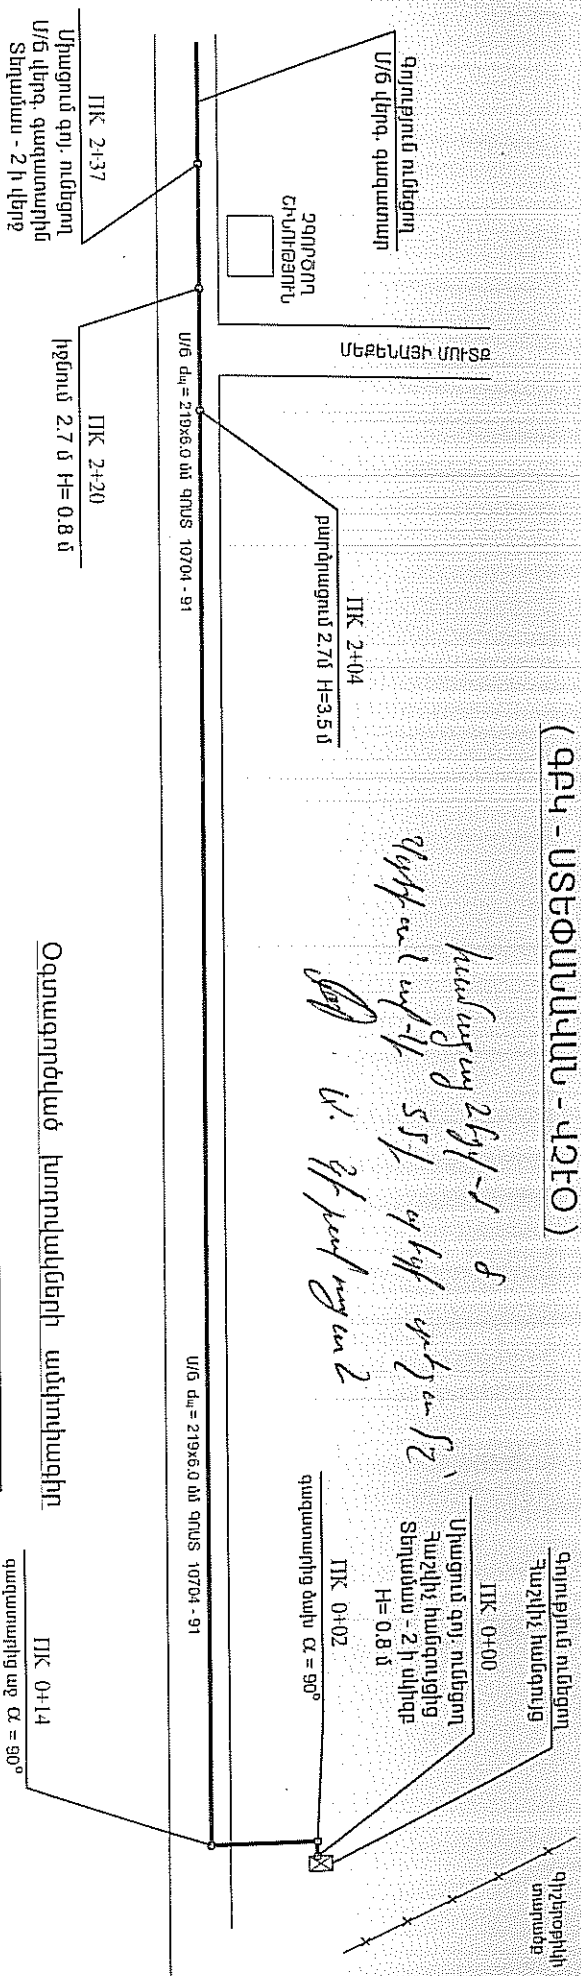

Կանխարկ 26/1-1 ծ
 Վերջին 551 գլխից գլխից
 Տեղամաս 2

ՇԱՆՈՒԹՅՈՒՆ

ՊԿ 0+00 - Ե համապատասխանում է գԷՔՊ օրենքի 12-13/08 գրքի ՊԿ 13+37 կետին, որը գտնվում է Ստեփանավանի երիտասարդական փողոցի վրա՝ գլխից ղուկեցող տարածքի մոտ:

Օգտագործված խողովակների ամփոփագիրը

Խողովակների տրամագիծը և պատի հաստությունը DXS(մմ)	d _{կլ} = 219x6.0 մմ գՈՍՏ 10704 - 91
Բարձր ճնշման զազատար (գծմ)	—
Միջին ճնշման զազատար (գծմ)	242.0
Ցածր ճնշման զազատար (գծմ)	—
Ընդամենը (գծմ)	242.0

«ՀԱՅՈՒԽԱԳԱԶԱՐԴ» ՓԲԸ
 «ԻՆՃԵՆԵՐՈՒԿԱՆ ԿԵՆՏՐՈՆ» ՍՍՆԱՎՈՅՈՒՂ
 ՄԱՍՆԱՃՅՈՒՂ
 ՆԱԽԱԳԻՄԱՆ ԶԵՆԱԳՈՐԾԱԿԱՆ ԸՆԾԻՄ
 027/2009/1
 2009թ.

Խմբի ղեկավար		ՊԱՏՎԵՐ - 027/2009	Մ/6 զազատարների հողիզոնական հատակագծում /ՏԵՂԱՄԱՍ - 2 /	ՓՈՒԼ	ԹԵՐՈՑ	ԹԵՐԹԵՐ
Նախագծող	Ա. Սահյունց					
Նախագծող	Գ. Խաչատրյան					
Տեղագնմող	Ա. Բզանյան					
Ստուգող						

«ՀԱՅՈՒԽԱԳԱԶԱՐԴ» ՓԲԸ.
 «ԻՆՃԵՆԵՐՈՒԿԱՆ ԿԵՆՏՐՈՆ» ՍՍՆԱՎՈՅՈՒՂ
 ԱՅ ԲԱԺԻ ՎԱՍՏԱՋՈՐԻ ՆԱԽԱԳՈՐԾԱԿԱՆ ԽՈՒՐԱԲ

Մ/6 զազատարների հողիզոնական հատակագծում /ՏԵՂԱՄԱՍ - 2 /	ՓՈՒԼ	ԹԵՐՈՑ	ԹԵՐԹԵՐ
	ԳՄ	3	6