Գործող և նախագծվող գազատարների ԷՔՊ կայանների տեղաբաշխման սխեմա
(Գազատարի հատակագիծը տես ՀԱՏՈՐ I)

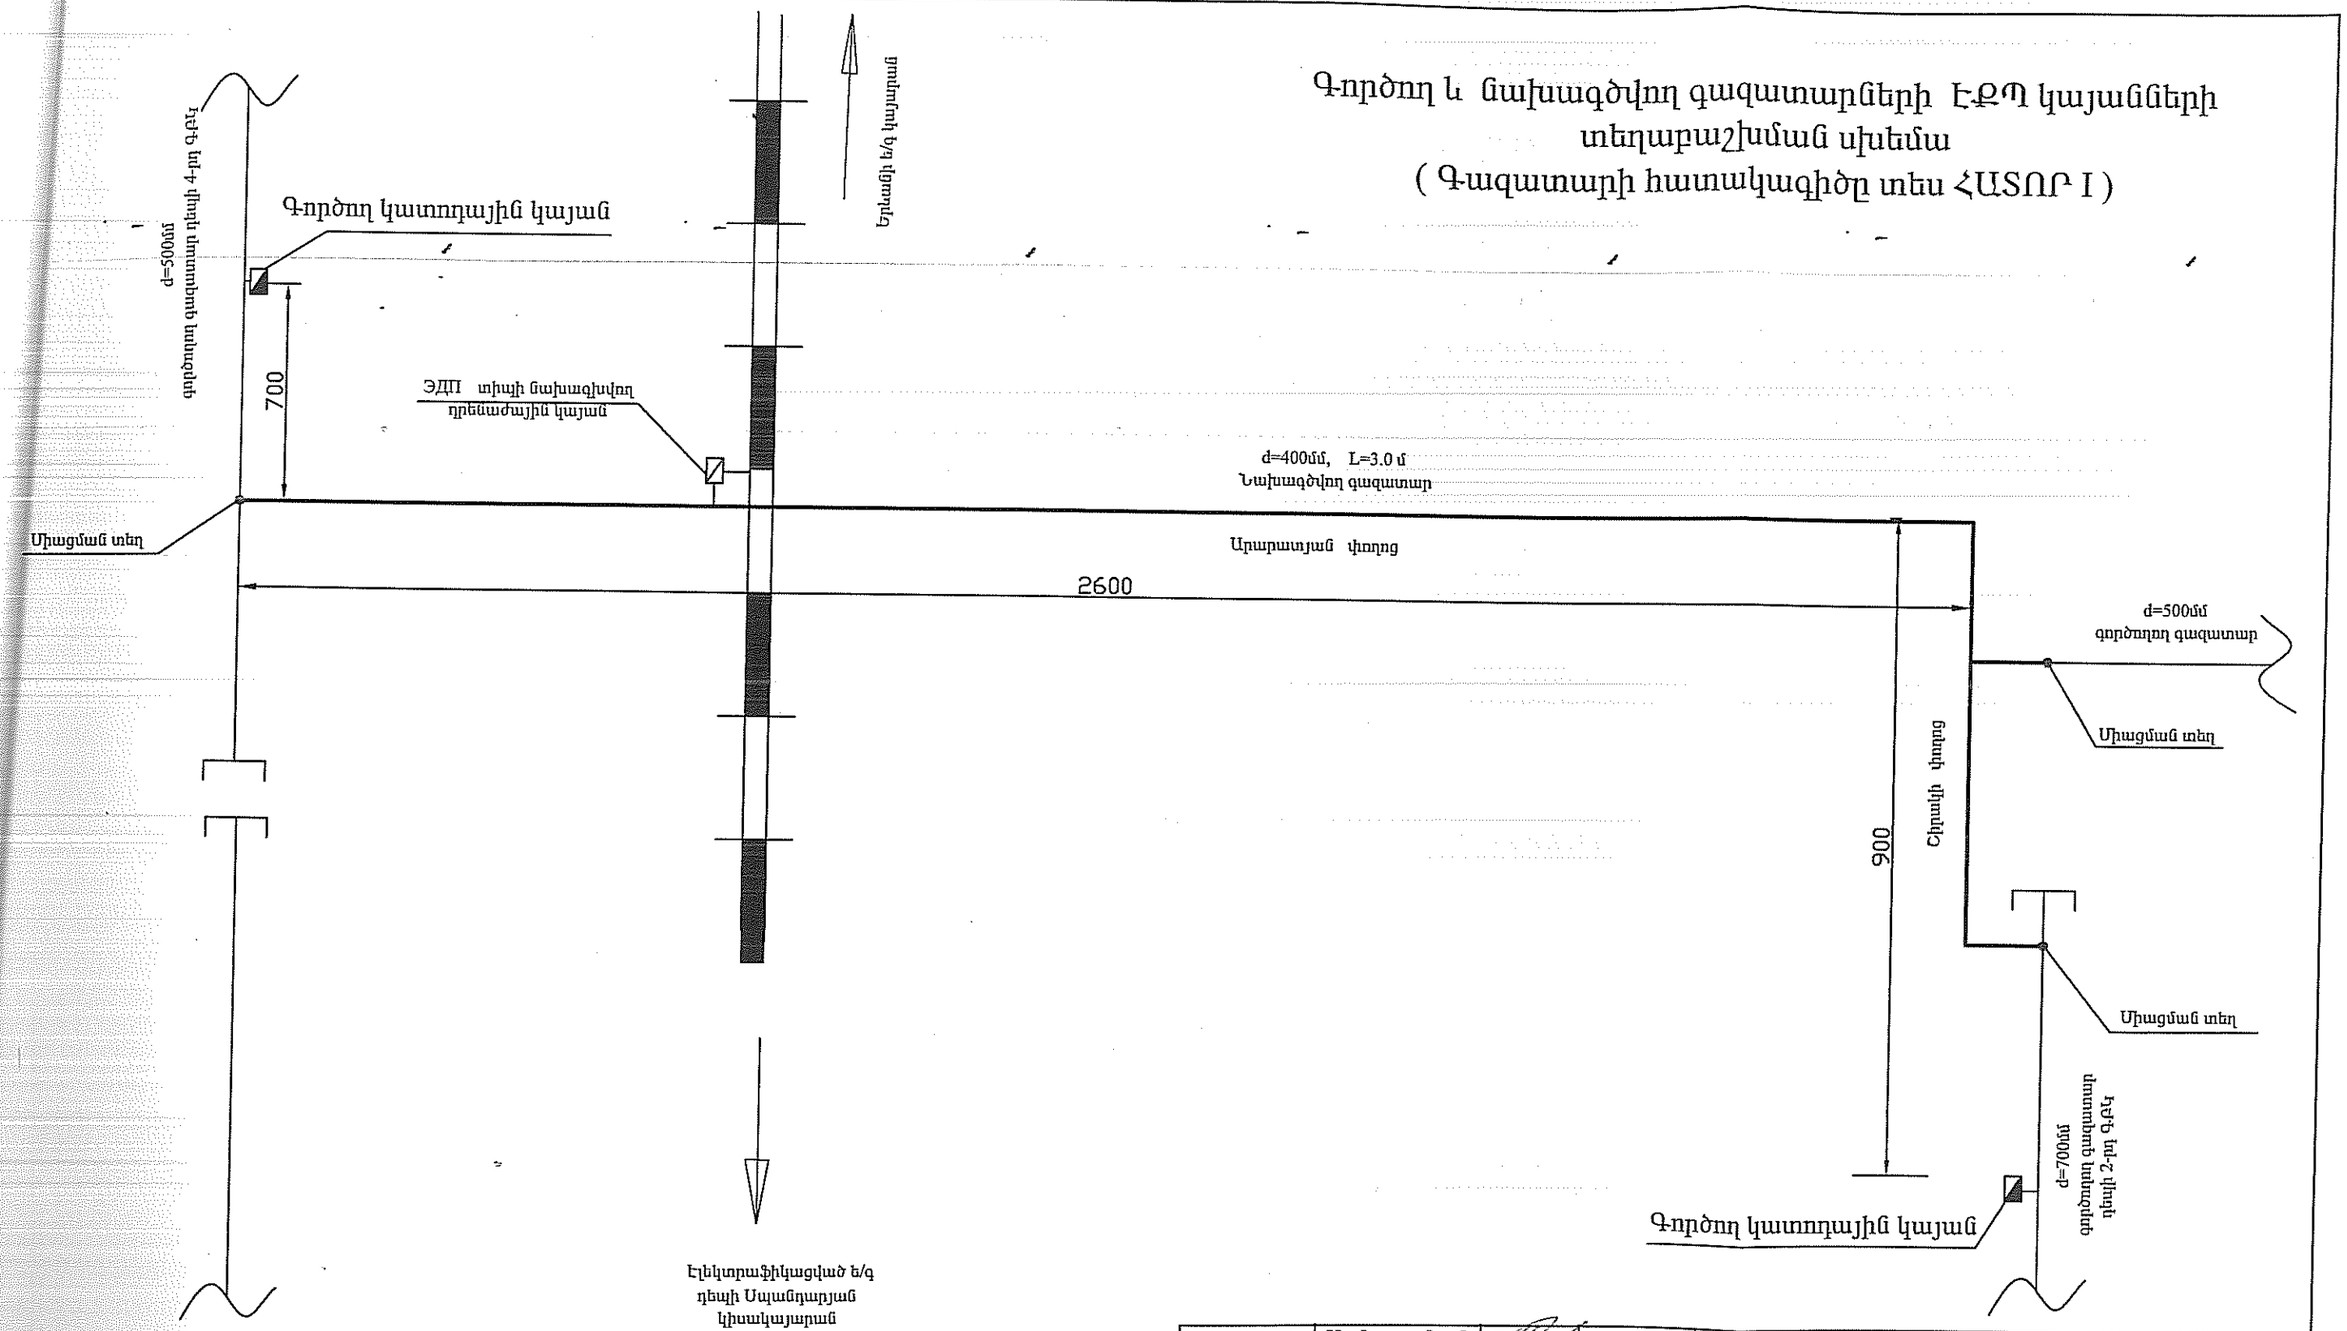

Բաժ. պետի տեղ.	Ա. Վարդանյան			ՕԲՅԵԿՏ № 1/120 -13 ԷՊ		
Նախագծող	Ժ. Վարդիկյան			Երևան քաղաքի Շենգավիթ վարչական շրջանի Շիրակի և Արարատյան փողոցների խաչմերուկից մինչև Ներքին Չարբախ I-ին և 9-րդ փողոցների խաչմերուկ ընկած հատվածի ԳԲԿ-2 և ԳԲԿ-4 օղակավորող գազատարի կառուցում :		
				Ս/Գ խողովակի էլեկտրաքիմիական պաշտպանությունը կոռոզիայից	Թերթ	Թերթեր
Պաշտոն	Ա.Ա.Հ.	Ստորագ.			2	2
				ԷՔՊ կայանների տեղադրաբաշխման սխեմա	«ՀայՌուսգազարդ » ՓԲԸ « Ինժեներական կենտրոն» մասնաճյուղ	
			03.			
			2013 թ.			