


Կայքի պլան  
ՊՔ-2

1593.0  
1592.0  
1591.0  
1590.0  
1589.0  
1588.0  
1587.0  
1586.0  
1585.0

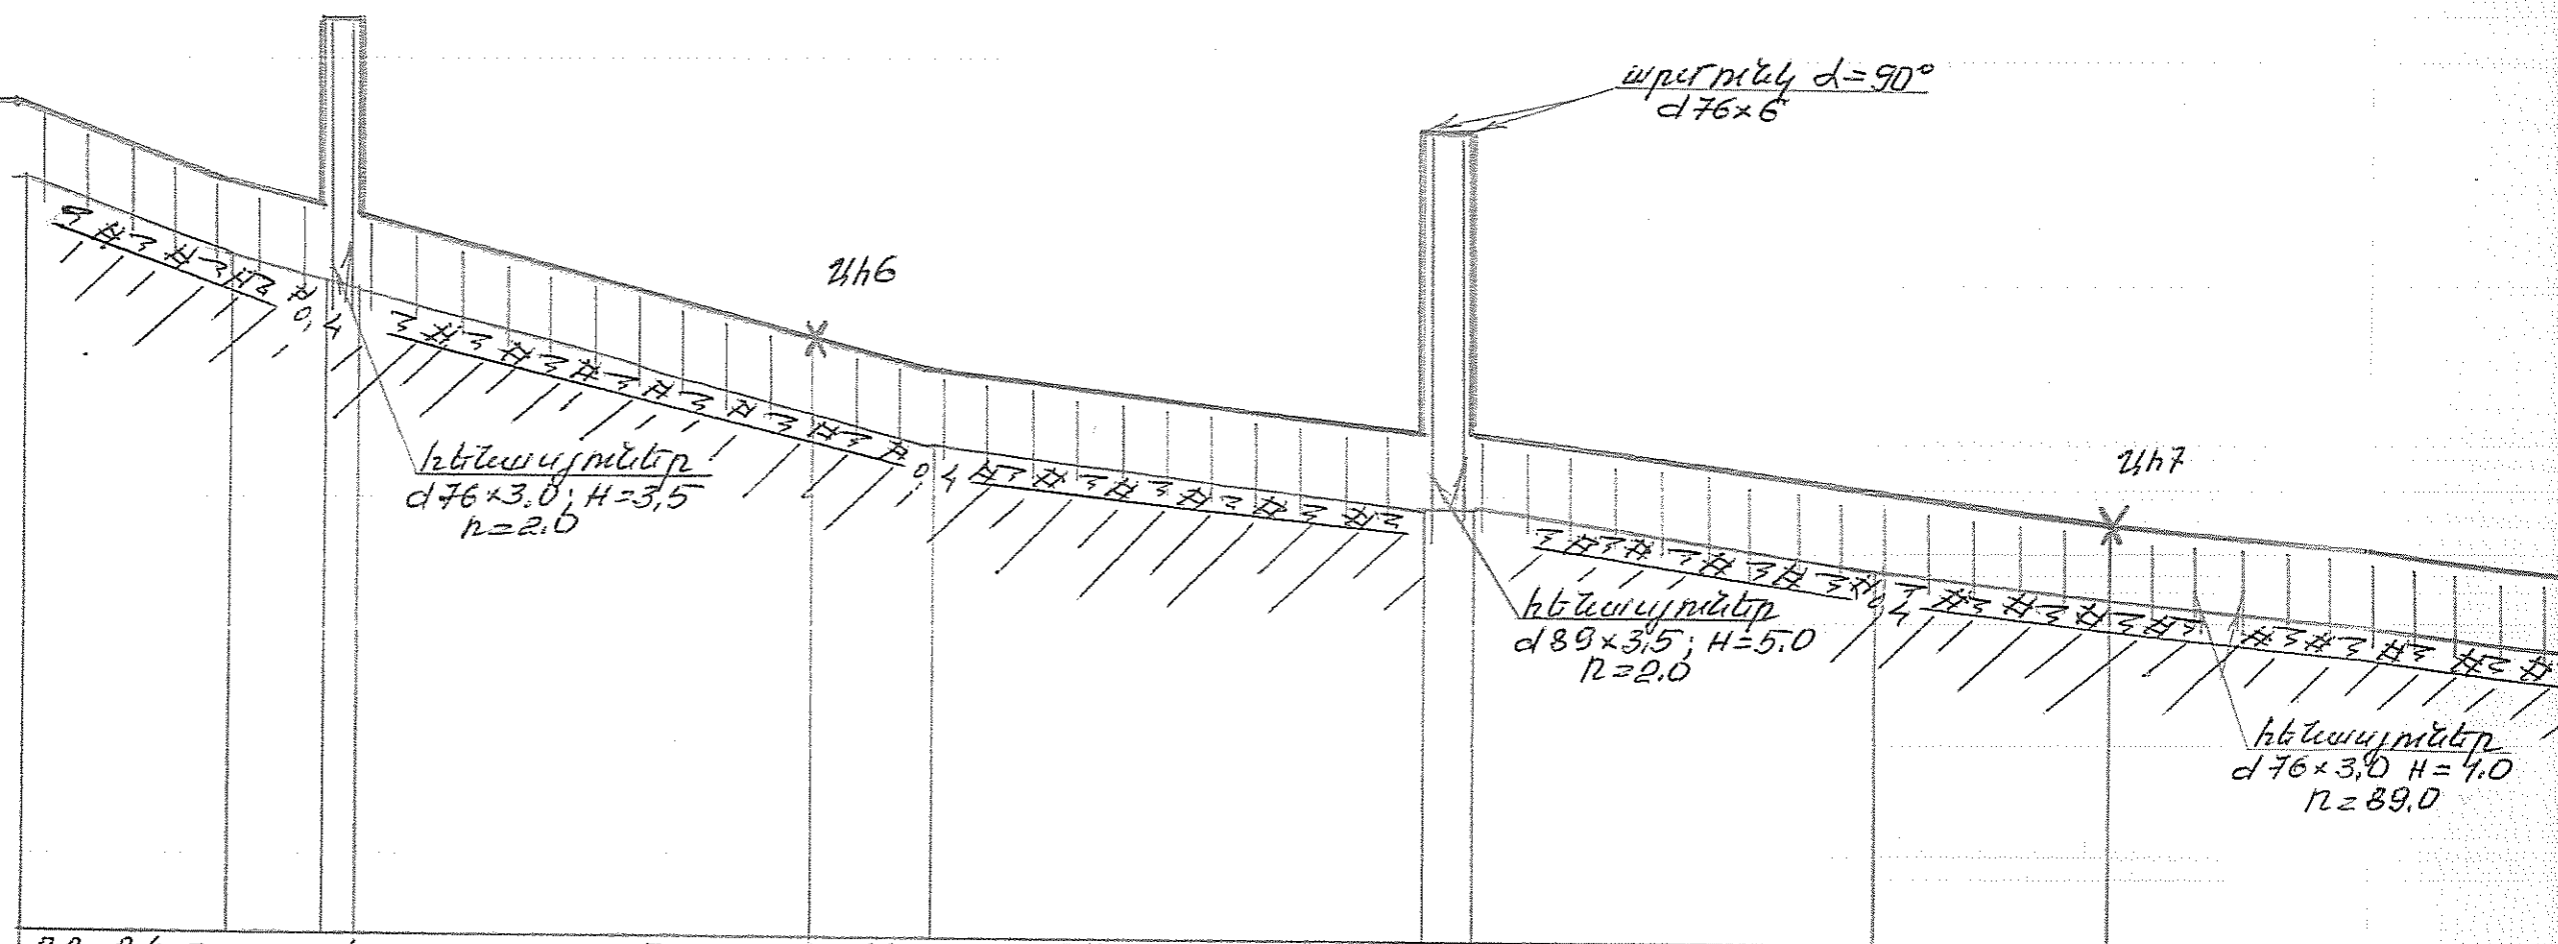

100  
1:1000

Երա-երկրաբանական  
բնութագիր

0,0-0,4մ - հողաբուսական թափուկ շերտ  
0,4-2,0մ - ավազաձև թերթ, ցրտի թանցրոթյան, սառնախճի ցարմաբարձր 10÷30% - շ339

տացի հողի նիշը, մ

1593.3	1592.4	1592.1	1592.0	1590.4	1590.0	1589.2	1589.2	1588.4	1588.1
--------	--------	--------	--------	--------	--------	--------	--------	--------	--------

մուղու հողի նիշը, մ

ուղու խորությունը, մ

տարի ներքևի նիշը, մ

1594.3	1593.4	1593.1	1592.6	1592.6	1591.0	1590.2	1590.2	1589.4	1589.1
--------	--------	--------	--------	--------	--------	--------	--------	--------	--------

յան բարձրությունը, մ

1.0	1.0	1.0	3.5	3.6	1.0	1.0	5.0	5.0	1.0
-----	-----	-----	-----	-----	-----	-----	-----	-----	-----

ատարի տեսակը և  
յուսացման տիպը

Պողպատյա d76x3,5մ ցայապար 90US-10704-91  
շրջաներկուս 2առնար

ություն %

0,032	0,025	0,0	0,026	0,012	0,0	0,015	0,009
28.0	12.0	4.0	76.0	66.0	6.0	53.0	95.0

տավորություն, մ

28	12	4	56	5	15	6	8	45	32	23	40
----	----	---	----	---	----	---	---	----	----	----	----

Ցցանշում

747				748				749			7410
-----	--	--	--	-----	--	--	--	-----	--	--	------

Գազատարի  
հատակագիծ

