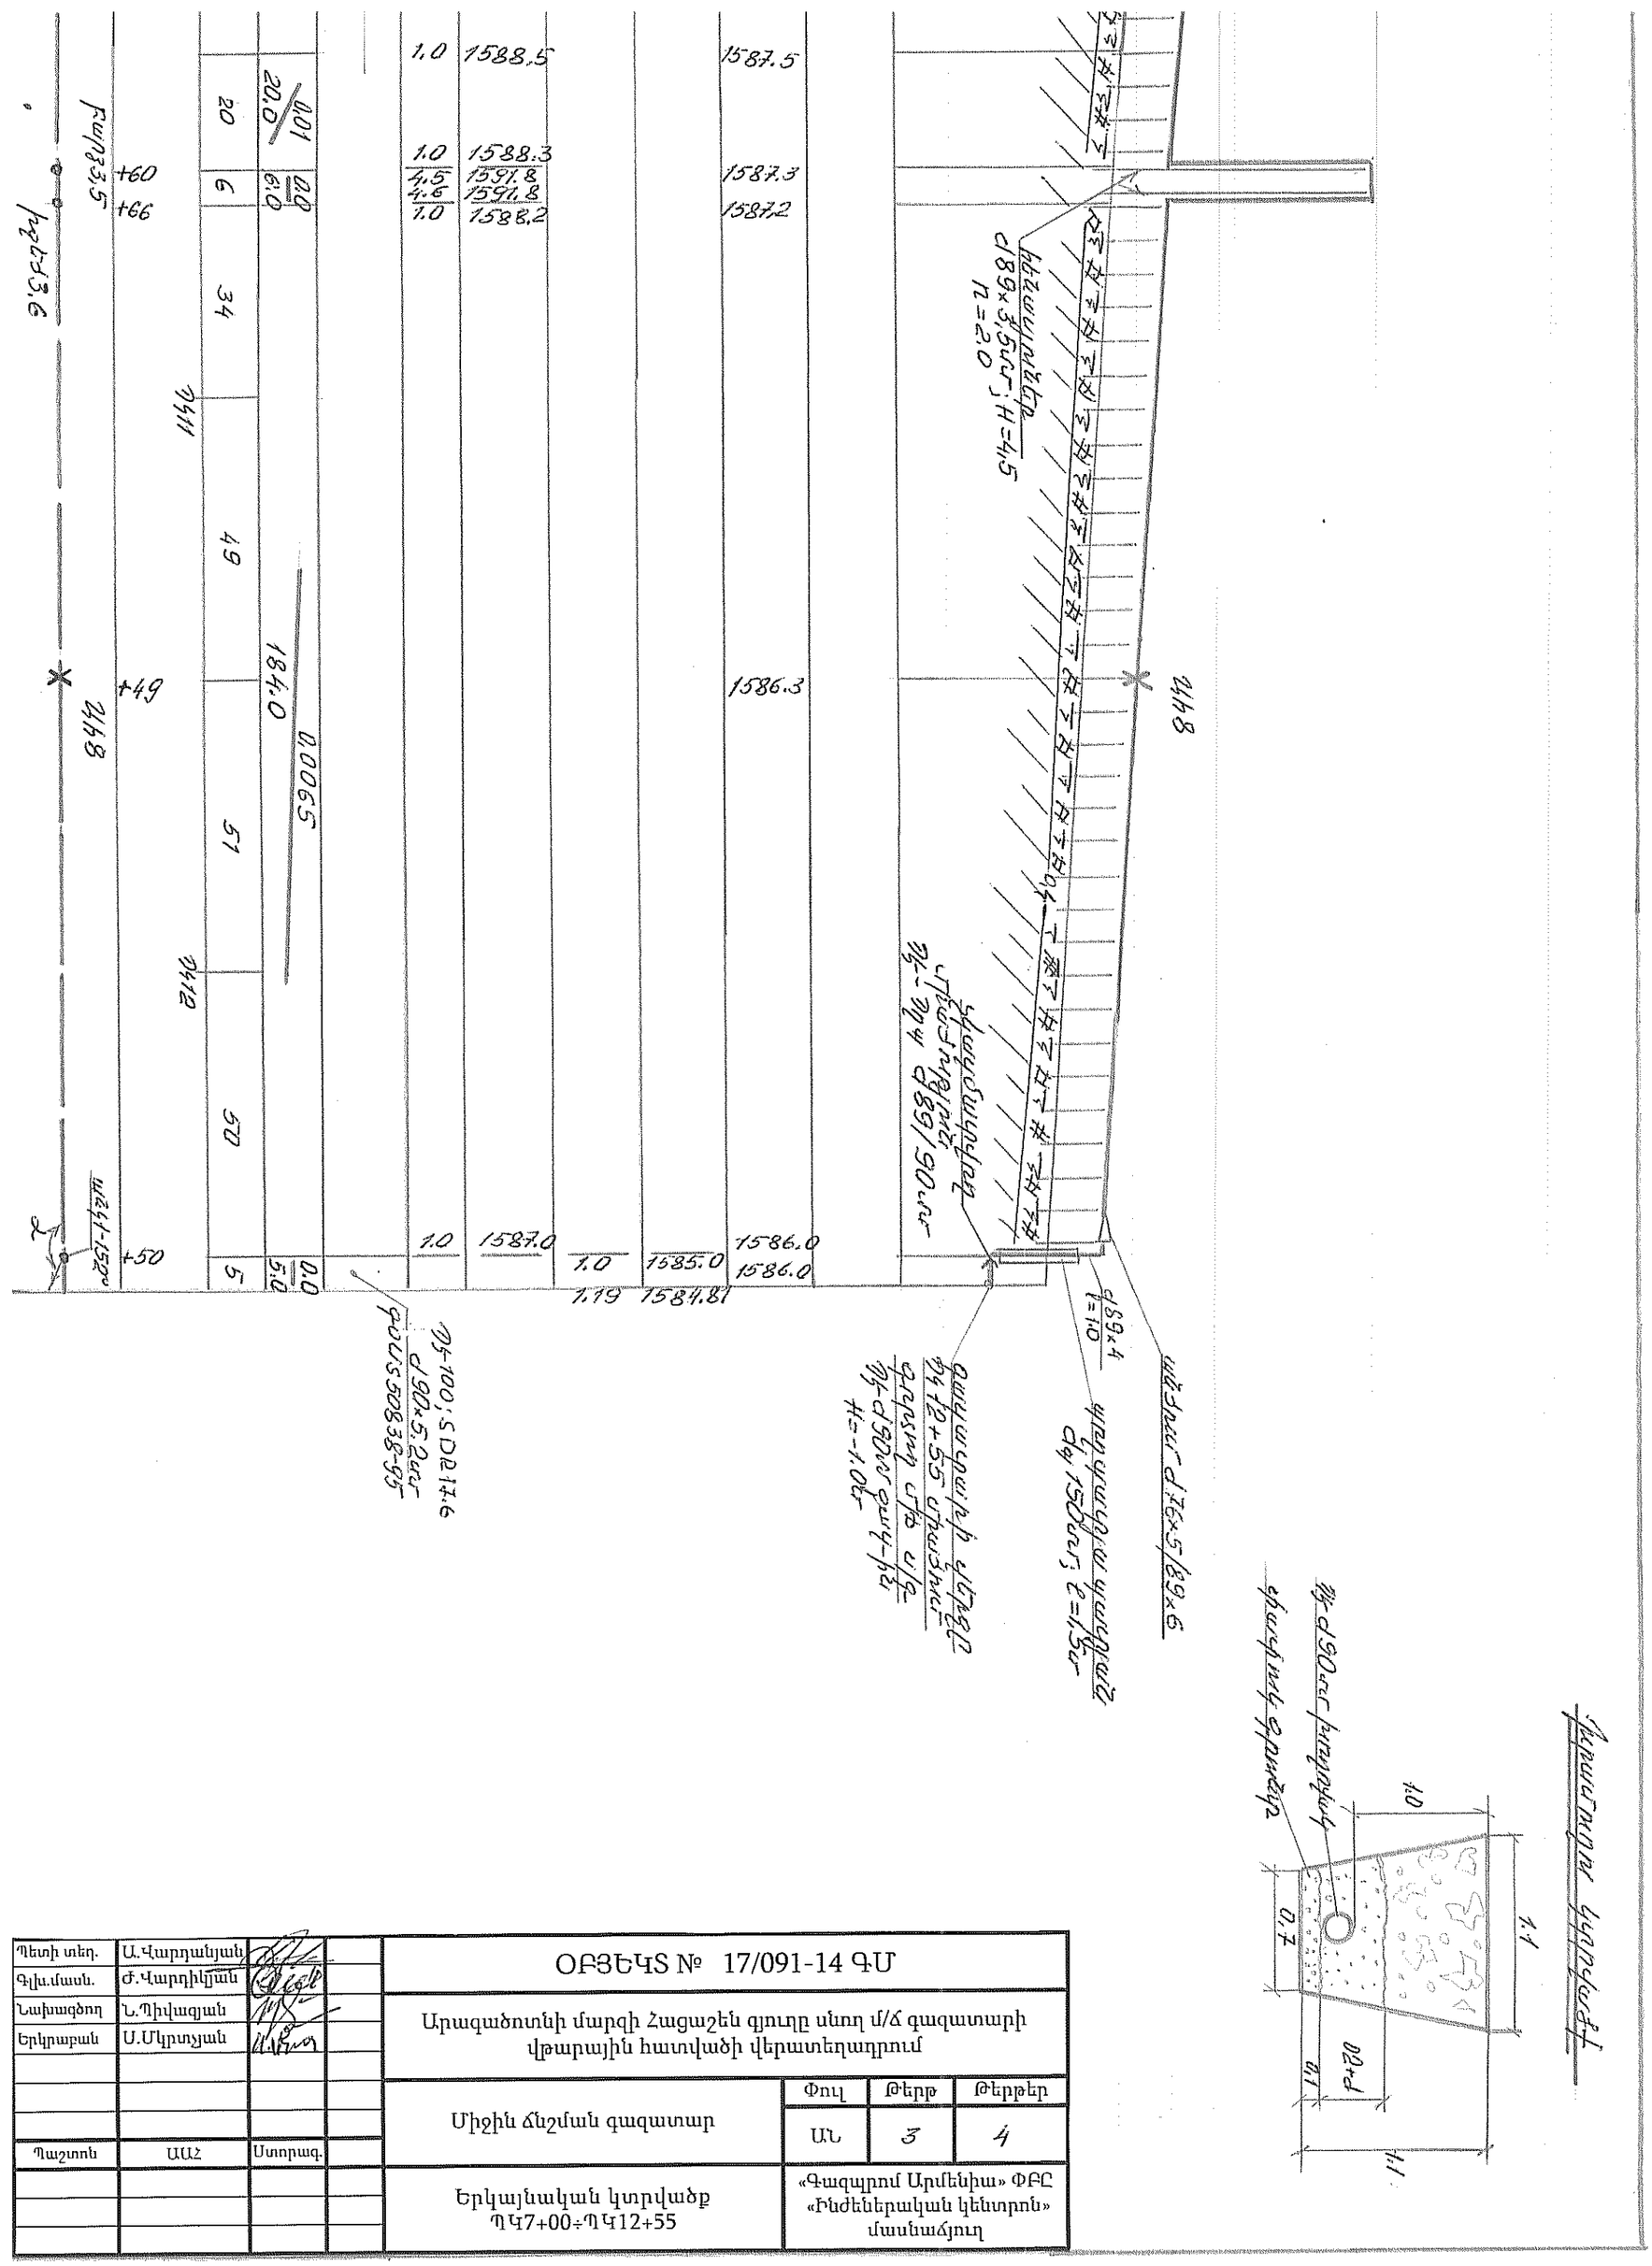

Պետի տեղ.	Ա.Վարդանյան			ՕԲՅԵԿՏ № 17/091-14 ԳՄ			
Գլխ.մասն.	Ժ.Վարդիկյան			Արագածոտնի մարզի Հացաշեն գյուղը սնող մ/ճ գազատարի վթարային հատվածի վերատեղադրում			
Նախագծող	Ն.Պիվազյան						
Երկրաբան	Ս.Մկրտչյան						
				Միջին ճնշման գազատար	Փուլ	Թերթ	Թերթեր
					ԱՆ	3	4
Պաշտոն	ԱԱՀ	Ստորագ.					
				Երկայնական կտրվածք ՊԿ7+00÷ՊԿ12+55	«Գազպրոմ Արմենիա» ՓԲԸ «Ինժեներական կենտրոն» մասնաճյուղ		