

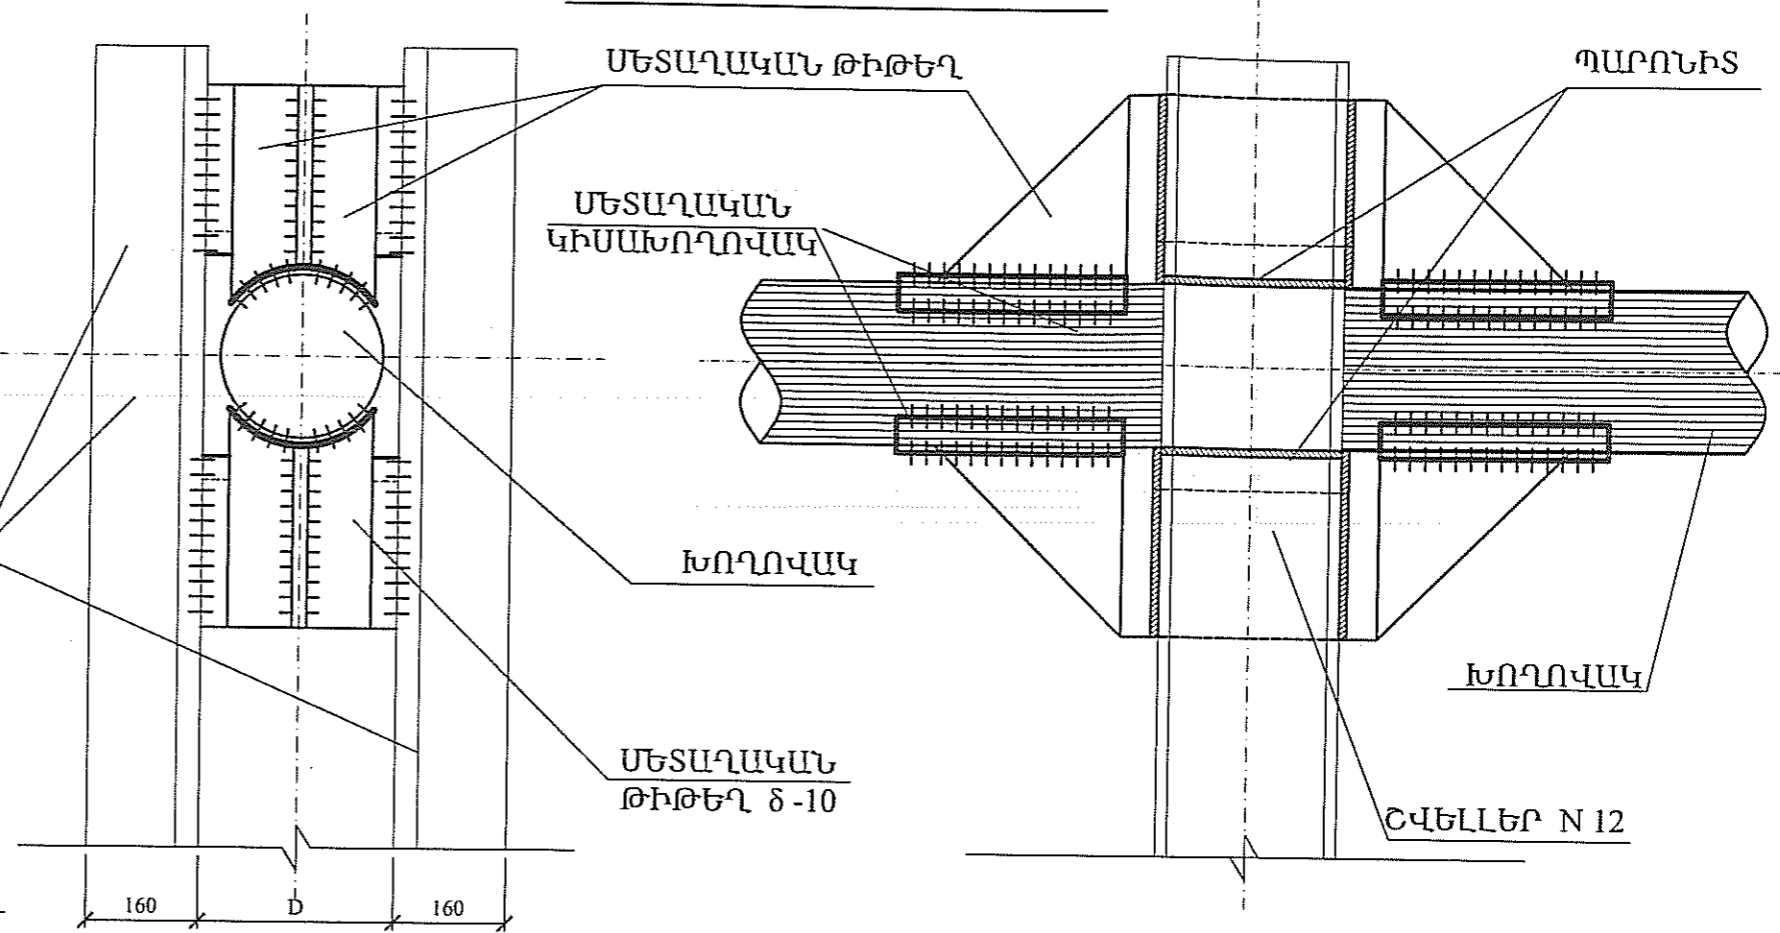


ՃԱԿԱՏ Մ 1:25

ՀԱՆԳՈՒՅՑ "Ա" Մ 1:5

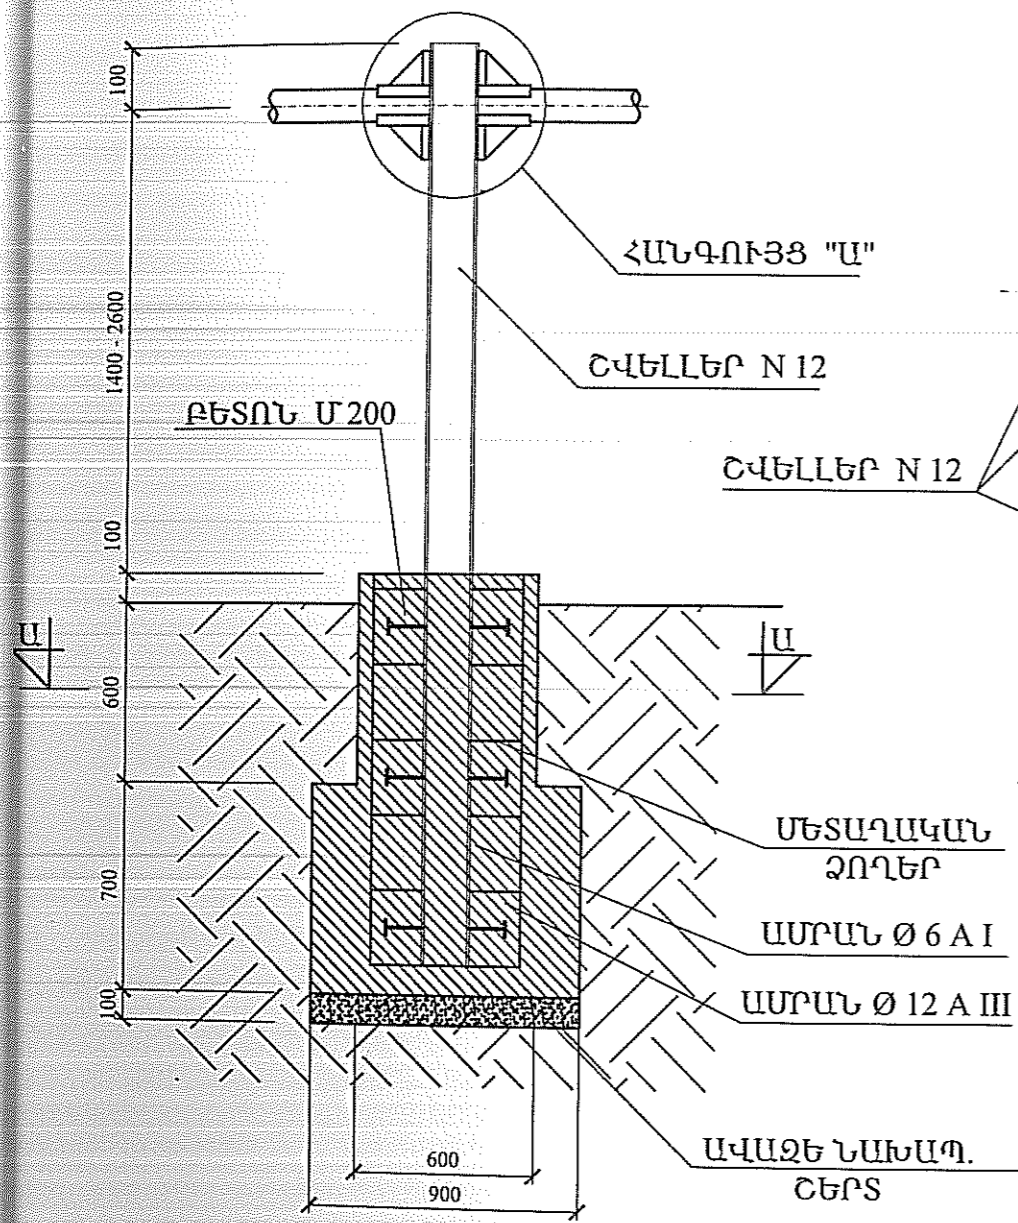

№	Գագատարի H - ն, մ	Հենասյուն/ մ/կգ	Բետոն մ³	Ամրան մ/կգ	Պողպատյա քիթեղ, մ²/կգ	Կիսախողովակ, հատ/կգ	Պարոնիտ, կգ	Գրունտ, կգ	
1	H=0.5	3.9 / 41.0	0.82	Ø 12 A III 12.4/11.1 Ø 6 A I 13/3.0	0.15 / 0.7	4 / 1.7	0.5	1.15	Σ 57.5
2	H=1.0	4.9 / 51.0	0.82		0.15 / 0.7	4 / 1.7	0.5	1.15	Σ 67.5
3	H=1.5	5.9 / 61.4	0.82		0.15 / 0.7	4 / 1.7	0.5	1.15	Σ 77.8
4	H=2.0	6.9 / 71.8	0.82		0.15 / 0.7	4 / 1.7	0.5	1.15	Σ 88.2
5	H=2.5	7.9 / 82.2	0.82		0.15 / 0.7	4 / 1.7	0.5	1.15	Σ 98.7

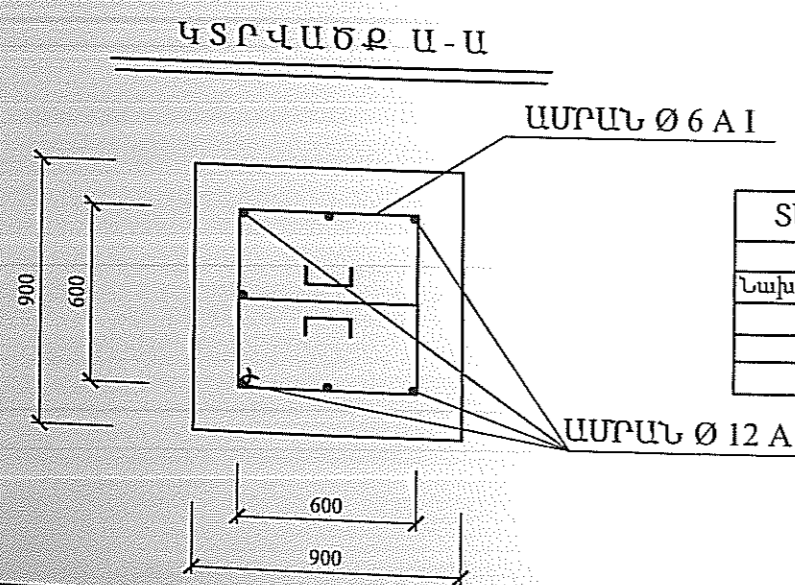

Տեղակապ №17/091-14 ԳՄ

Լախագծող	Ն.Պիվազյան		
Ստորագրող			

Բաժնի պետ	Ս.Հարթենյան		
Գլխ. մասն.	Վ.Կազարովյան		
Սախագծող	Ա.Աղալարյան		
Պաշտոն	Ա. Ա. Հ.	Ստորագր.	
ԱՆՇԱՐԺ ՀԵՆԱՐԱՆ			
		Փուլ	Թերթ
		ԱՆ	
ԱՆՇԱՐԺ ՀԵՆԱՐԱՆ		"Հայնոսգազարդ" ՓԲԸ "Ինժեներական կենտրոն" մասնաճյուղ	