Հատված 1

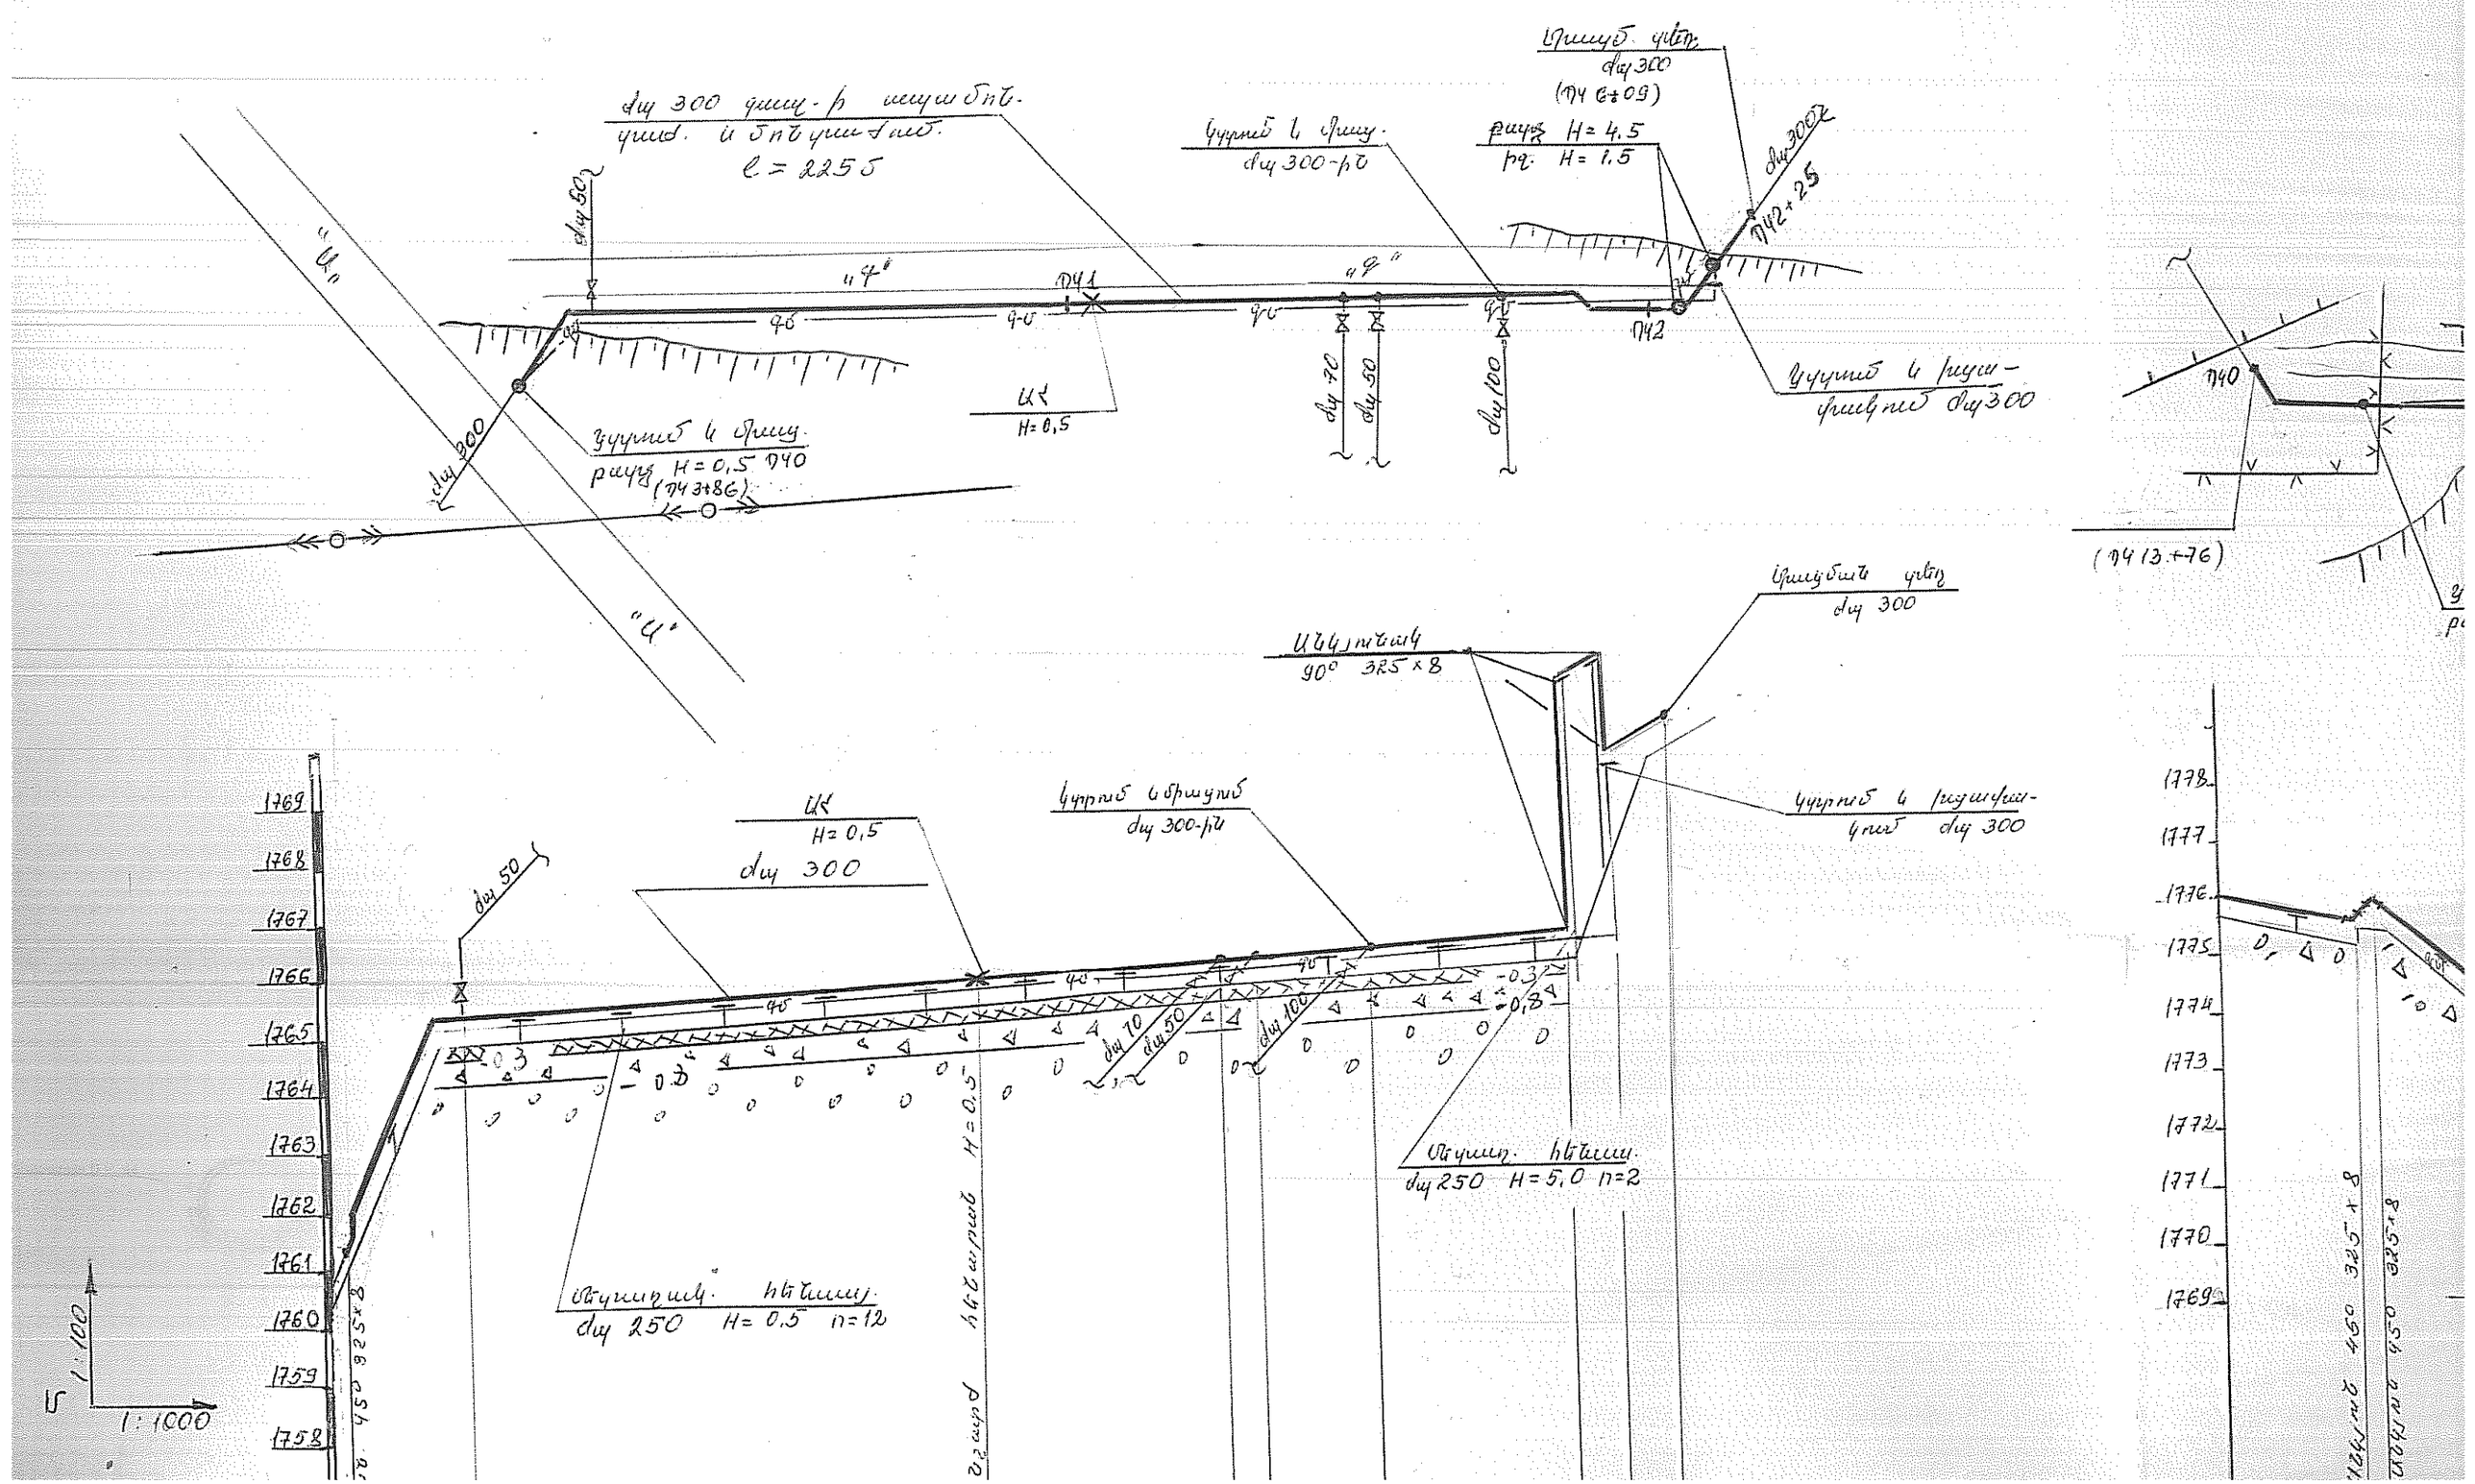
Ду 300 փայլ-ի ապաստան-
գետ. և նստվածքաժ.
l = 225 մ
Ду 50
«Ա»
«Գ»
«Գ»
ПК1
40
40
ПК1
Ուղղակի և թեք.
Ду 300-ի
Ուղղակի և թեք.
Ду 300
(ПК 6+09)
բարձ. H = 4.5
բաց. H = 1.5
Ду 300
ПК2+25
ПК2
Ուղղակի և ռևանշ-
փակիչներ Ду 300
Ду 70
Ду 50
Ду 100
ПК
H = 0.5
Ուղղակի և թեք.
բարձ. H = 0.5 ПК0
(ПК 3+86)
Ду 300
«Ա»
ПК0
(ПК 13+76)
Ռեակտիվ
90° 325 × 8
Թեքակոնուս գետ.
Ду 300
ПК
H = 0.5
Ду 300
Կորակոն և ծիածանակոն
Ду 300-ի
Կորակոն և ռևանշակոն
Ду 300
Ду 50
40
40
40
0.3
0.3
0.3
Ду 10
Ду 50
Ду 100
Ստորգետնյա հեծանց.
Ду 250 H = 5.0 n=2
Ստորգետնյա հեծանց.
Ду 250 H = 0.5 n=12
Բետոնե գետ. H = 0.5
Բետոնե գետ. H = 0.5
325 × 8
325 × 8
1769
1768
1767
1766
1765
1764
1763
1762
1761
1760
1759
1758
1778
1777
1776
1775
1774
1773
1772
1771
1770
1769
1:100
1:1000