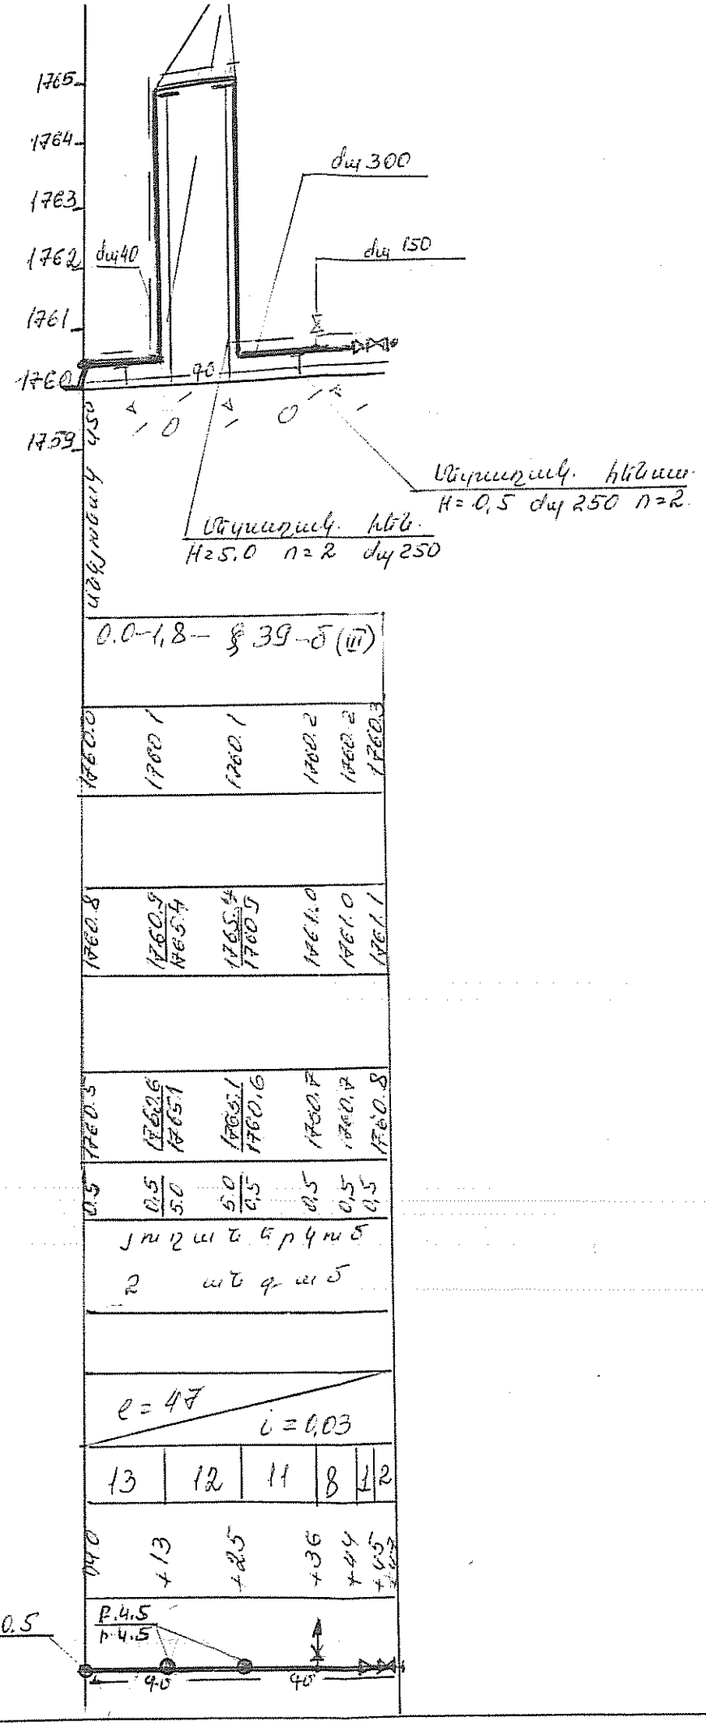

Հաստատվում է
Ստորգետնյա գազատարի վերականգնում
Ն. Օրդյան
17.05.2011թ.

Բաժնի պետ	Ս.Հարությունյան		
Գլխ. մասն.	Վ. Կազարովա		
Նախագծեց	Ջ. Թովմասյան		
Չափագրող	Ա. Վարդանյան		
Երկրաբան	Ս.Մկրտչյան		
Պաշտոն	Ա. Ա. Հ.	Ստորագ.	

ՕԲՅԵԿՏ № 10/123 – 11 ԳՄ

Սյունիքի մարզի Գորիս – Վերիշեն մ/ճ ստորգետնյա գազատարի վերականգնում

Մ/ճ գազատար	Փուլ	Թերթ	Թերթեր
	ԱՆ	1	3

Հատակագիծ Մ 1: 1000 և Երկայնական կտրվածք

«ՀայՌուսգազարդ» ՓԲԸ «Ինժեներական կենտրոն» մասնաճյուղ