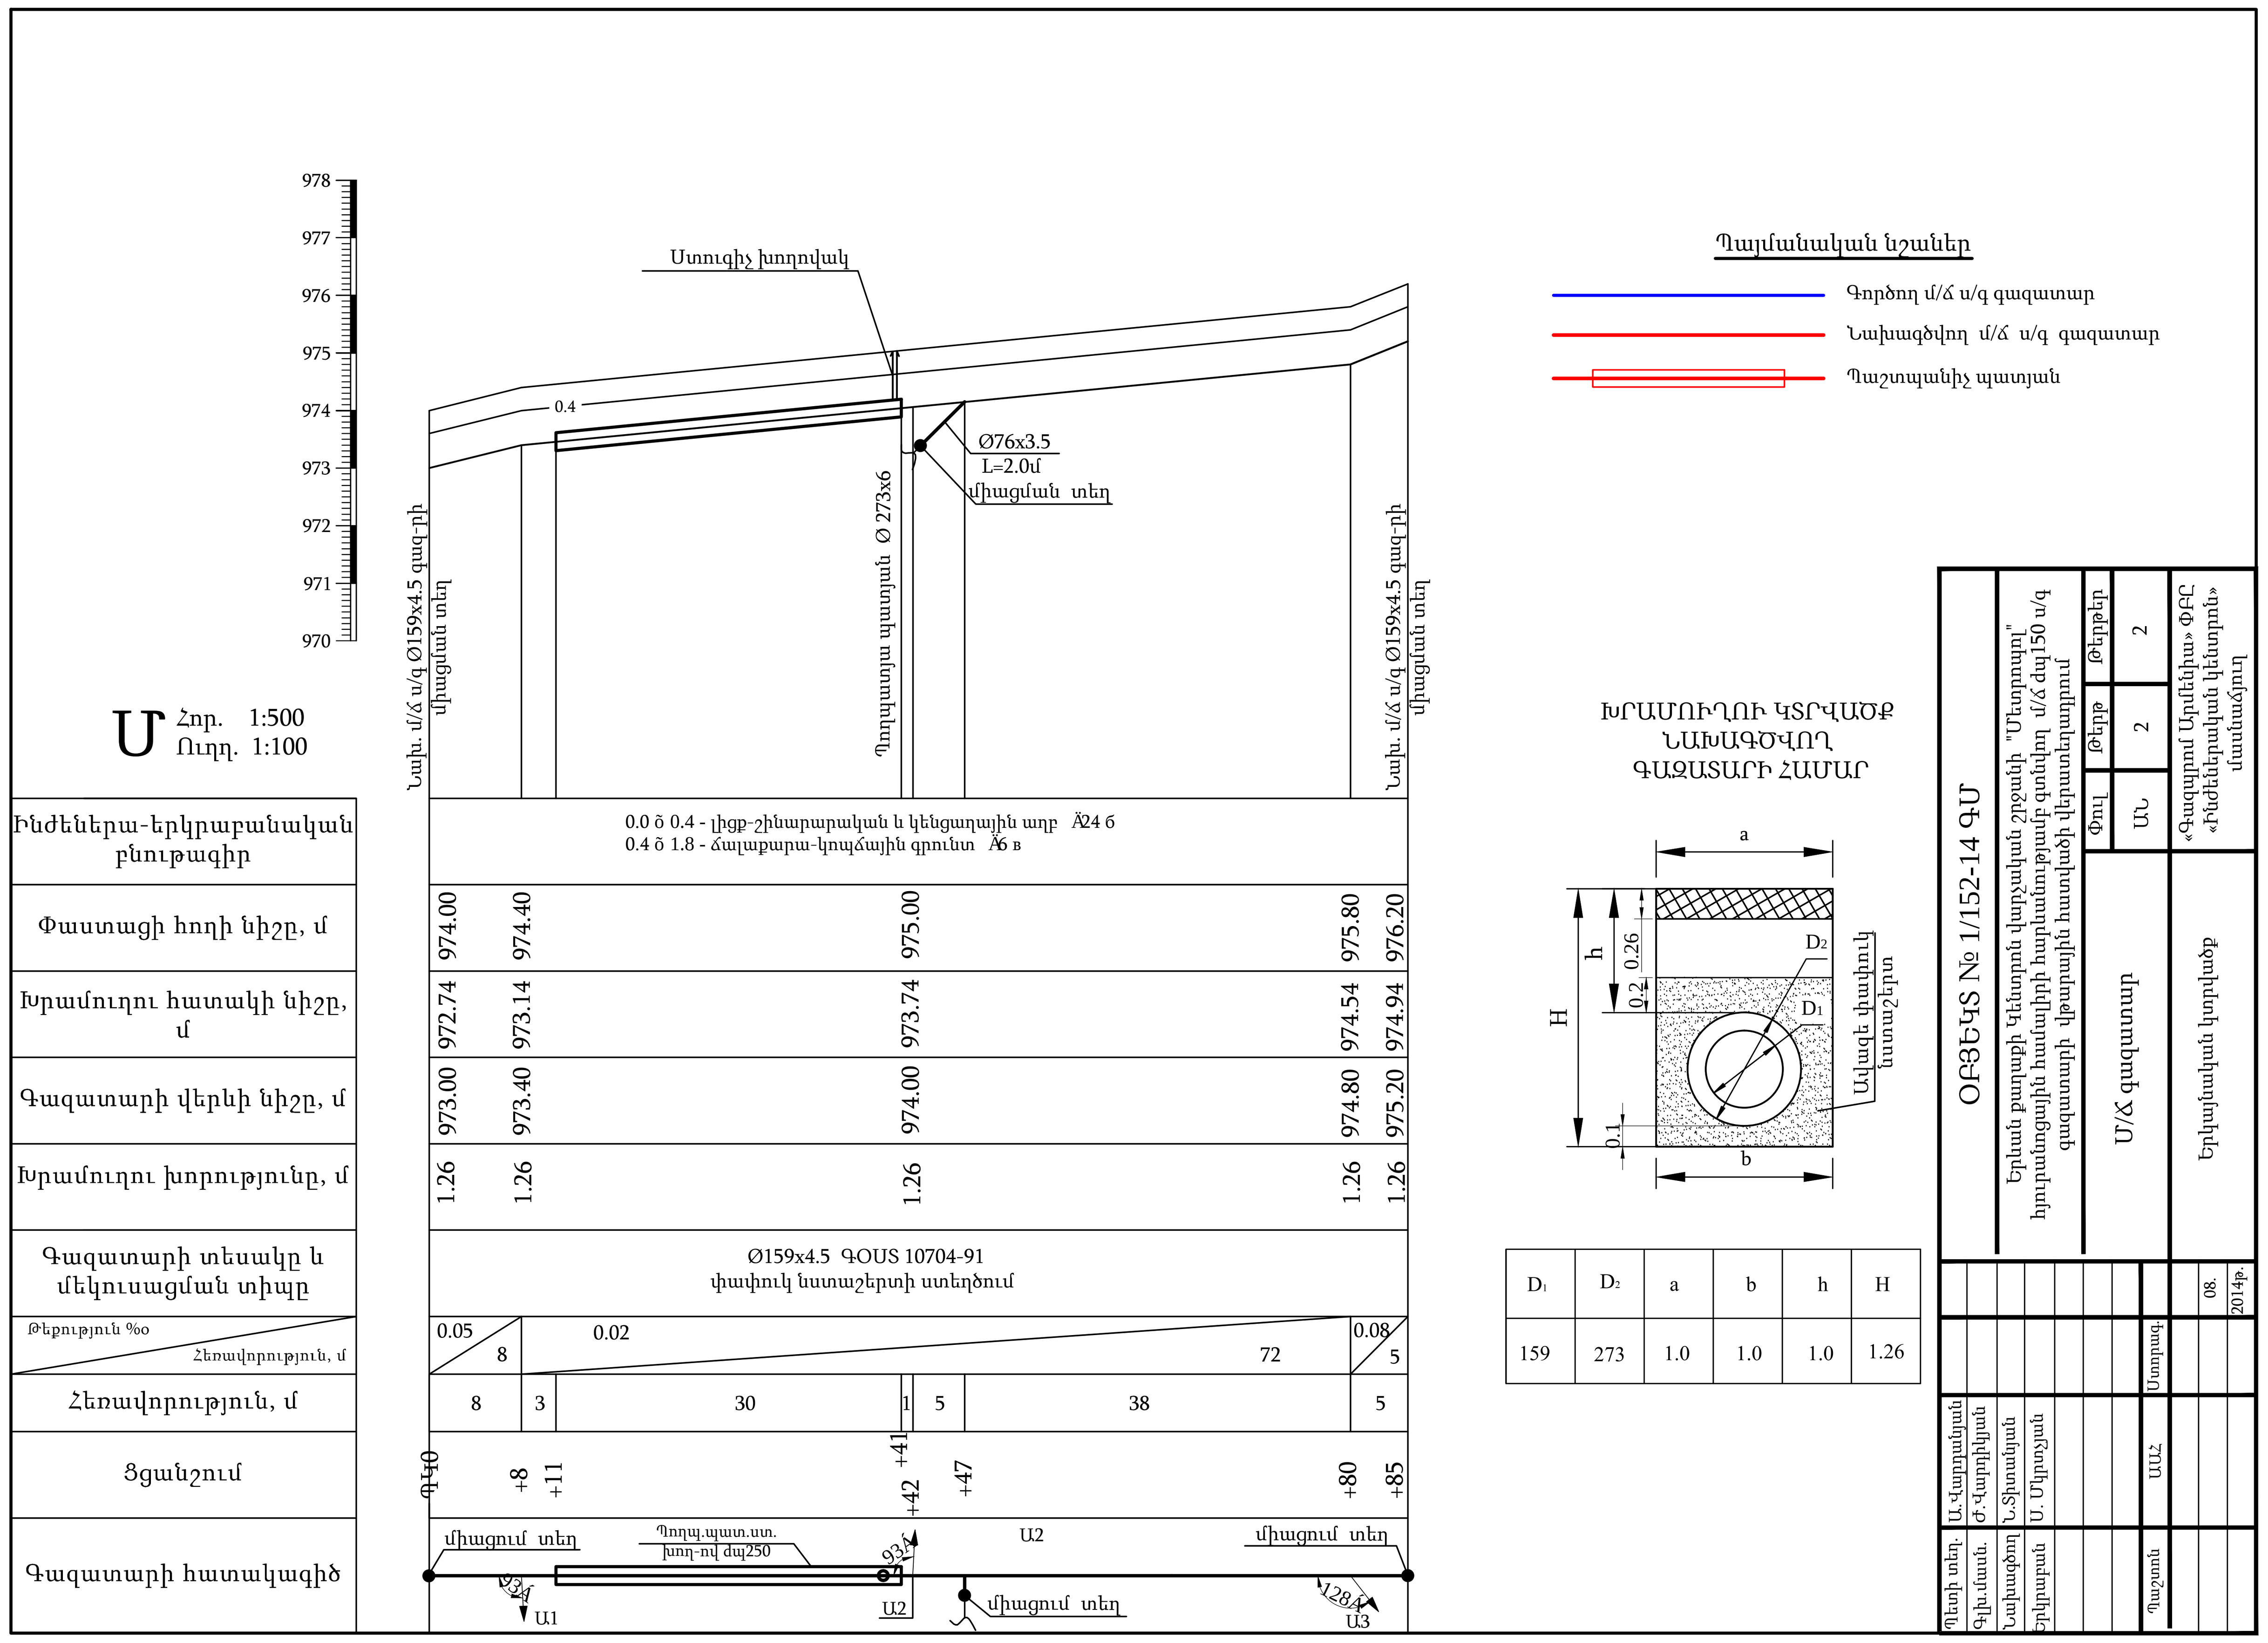

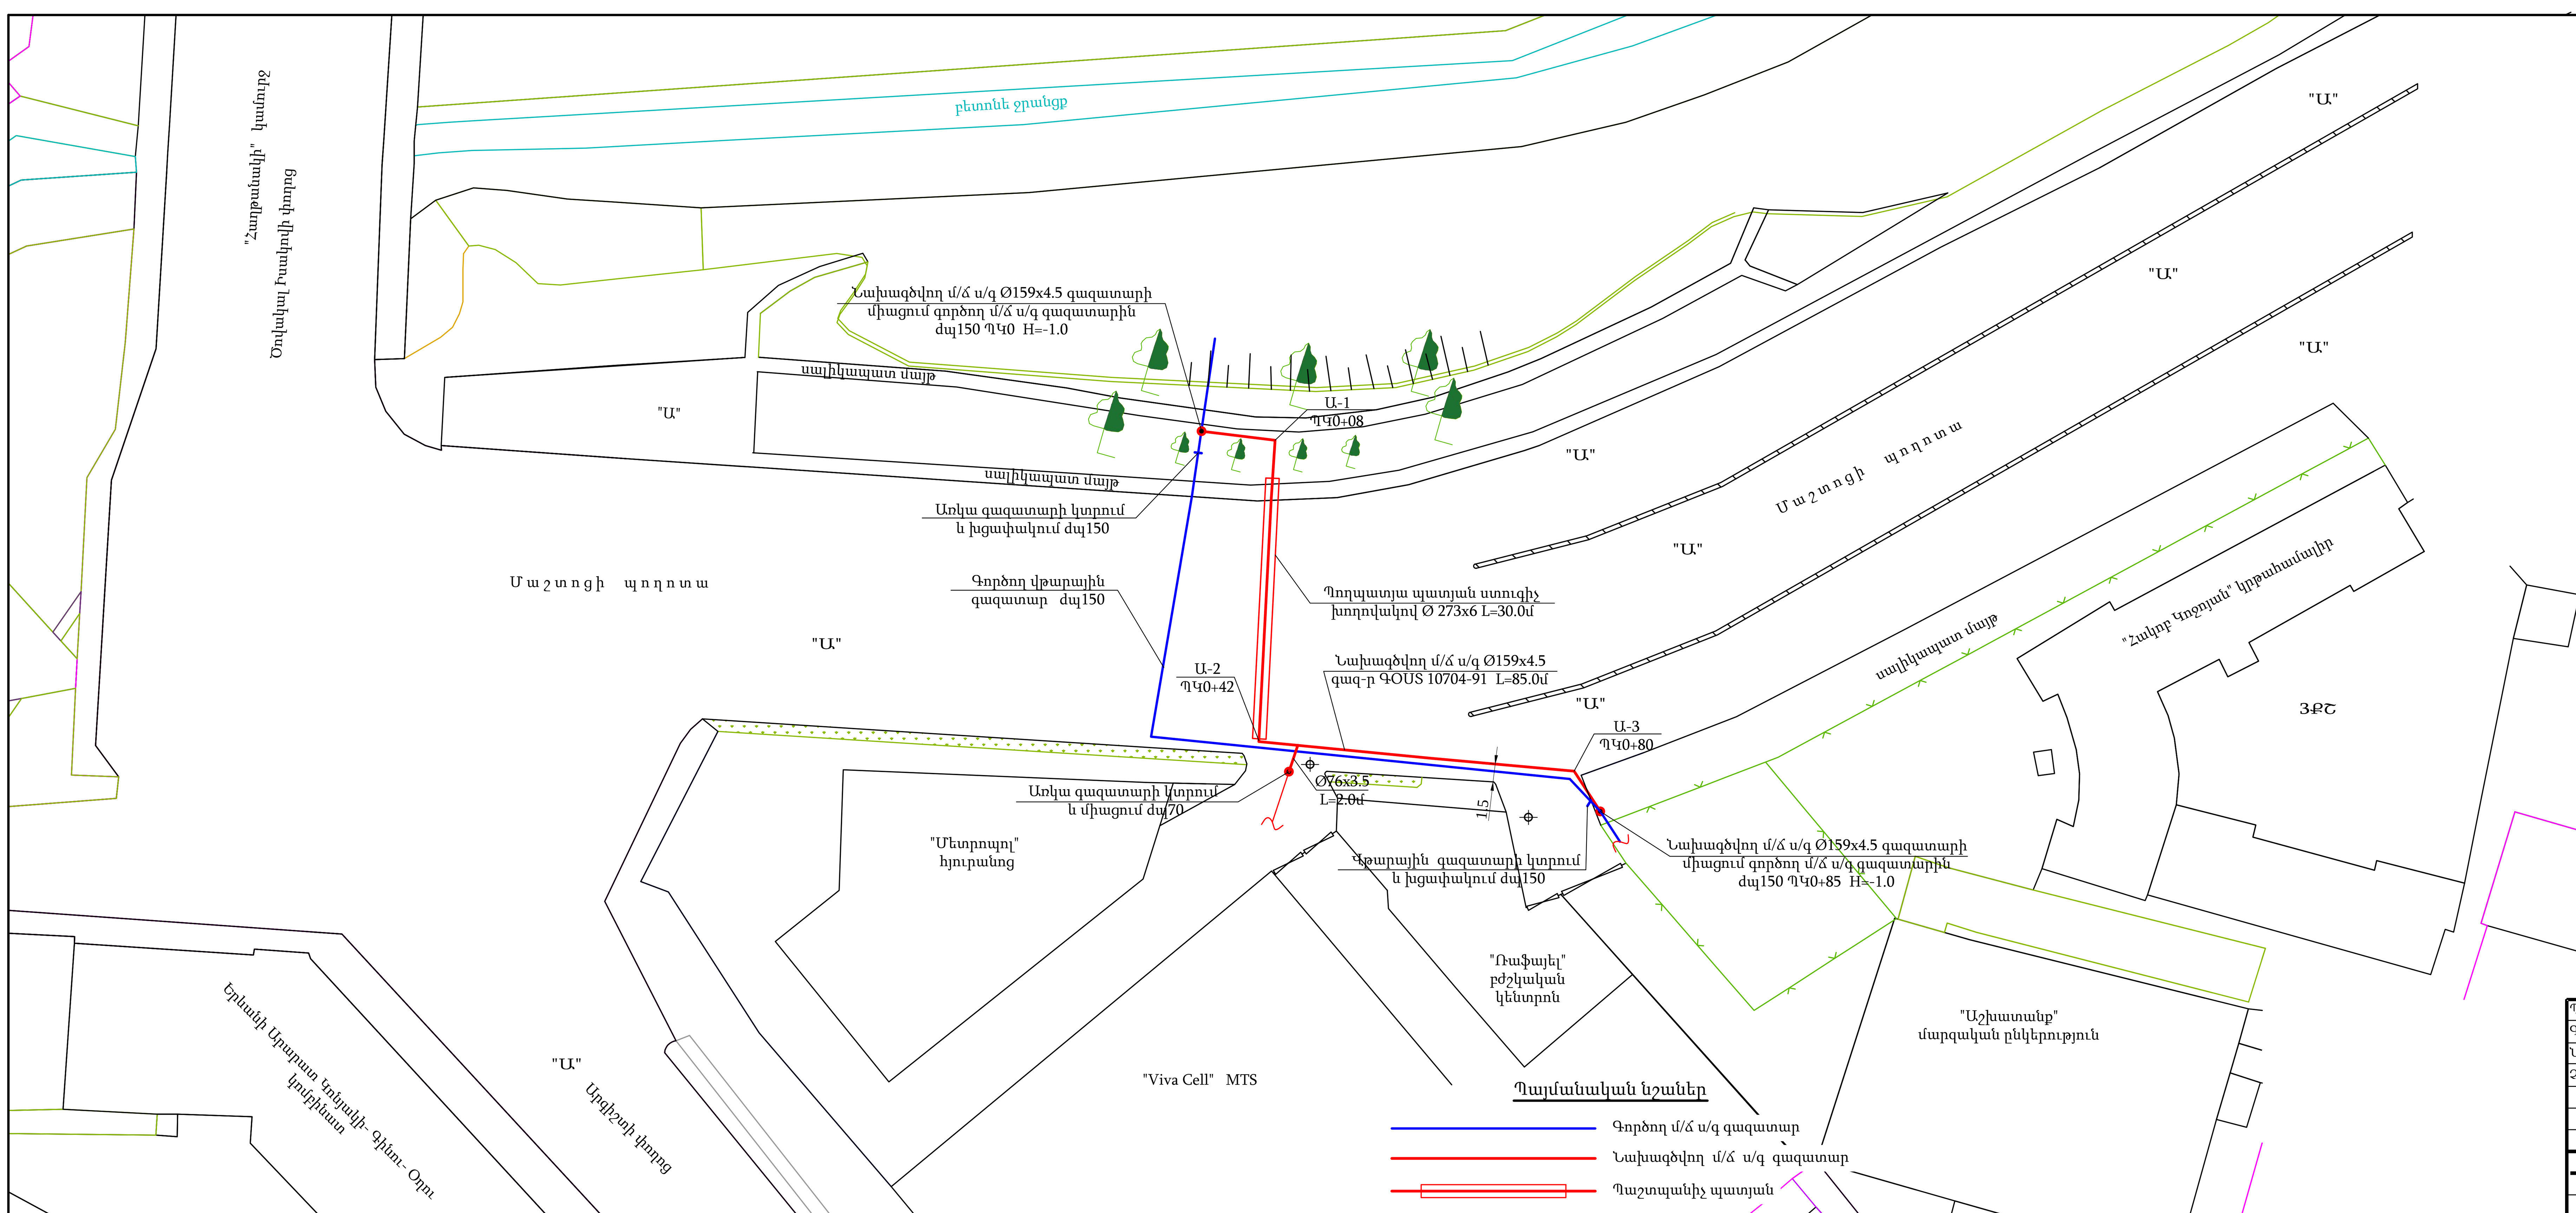

ՀԱՄԱՁԱՅՆԵՑՎԱԾ Է

№	ՁԵՌՆԱՐԿՈՒԹՅԱՆ ԱՆՎԱՆՈՒՄԸ	ՆԱԽԱԳԾԱՅԻՆ ՏԵՂԱՄԱՍՈՒՄ /ՏԵՂԱՄԱՍԻ ՀԱՏՎԱԾՈՒՄ/ ՄԵԿ ՏԱՐՎԱ ԸՆԴԱՑՔՈՒՄ ՀԵՌԱՆԿԱՐԱՅԻՆ ԾՐԱԳՐԵՐԻ ՄԱՍԻՆ ՆՇՈՒՄՆԵՐ	ՍՏՈՐԱԳ.	ԱՆՈՒՆ ԱԶԳԱՆՈՒՆ	ԱՄՍԱԹԻՎ
1	Ճ. Ք ՎԱՐՉՈՒԹՅԱՆ ԲԱԺՆԻ ՊԵՏ			Մ. ԱՍԼԱՆՅԱՆ	
2	«ԳԱԶՊՐՈՄ ԱՐՄԵՆԻԱ» ՓԲԸ ԳԲՅ և ՆԳՀ Շ ու Ս ՎԱՐՉ.			Ա. ՊԵՐՈԿՅԱՆ	
3	ԵՐԵՎԱՆԻ ԳԳՄ			Դ. ՍԱՐԳՍՅԱՆ	
4	ՀԷՑ ՓԲԸ			Զ.ԲԱՐԵԿՅԱՆ	
5	«ԱՐՄԵՆՏԵԼ» ՓԲԸ			Ա.ԳՐԻԳՈՐՅԱՆ	
6	«ԵՐԵՎԱՆՋՈՒՐ» ՓԲԸ			Կ.ՕՀԱՆՅԱՆ	
7	«ԷԷՀՕ» ՓԲԸ «ԷՆԵՐԳԱԿԱՊ» Մ/Ճ			Ռ. ԲԱՂԴԱՍԱՐՅԱՆ	
8	«ԷԼԵԿՏՐԱՏՐԱՆՍՊՈՐՏ» ՓԲԸ			Ա.ՓԻԼՈՅԱՆ	
9	ՏՅՇԲ պետ			Ա. ՂԱՐԻԲՅԱՆ	
10	«ԵՐՔԱՂԼՈՒՅՍ» ԾԱՌԱՅՈՒԹՅՈՒՆ			Ն.ԴԱՆԻԵԼՅԱՆ	

ՏՈՊՈԳՐԱՖԻԱԿԱՆ ՀԱՆՈՒՅԹԸ ՀԱՄԱՁԱՅՆԵՑՎԱԾ Է

№	ՁԵՌՆԱՐԿՈՒԹՅԱՆ ԱՆՎԱՆՈՒՄԸ	ՍՏՈՐԱԳ.	ԱՆՈՒՆ ԱԶԳԱՆՈՒՆ	ԱՄՍԱԹԻՎ
1	ԵՐԵՎԱՆԻ ԳԳՄ		Դ. ՍԱՐԳՍՅԱՆ	
2	ՀԷՑ ՓԲԸ		Զ.ԲԱՐԵԿՅԱՆ	
3	«ԱՐՄԵՆՏԵԼ» ՓԲԸ		Ա.ԳՐԻԳՈՐՅԱՆ	
4	«ԵՐԵՎԱՆՋՈՒՐ» ՓԲԸ		Կ.ՕՀԱՆՅԱՆ	
5	«ԷԷՀՕ» ՓԲԸ «ԷՆԵՐԳԱԿԱՊ» Մ/Ճ		Ռ. ԲԱՂԴԱՍԱՐՅԱՆ	
6	«ԷԼԵԿՏՐԱՏՐԱՆՍՊՈՐՏ» ՓԲԸ		Ա.ՓԻԼՈՅԱՆ	
7	ՏՅՇԲ պետ		Ա. ՂԱՐԻԲՅԱՆ	
8	«ԵՐՔԱՂԼՈՒՅՍ» ԾԱՌԱՅՈՒԹՅՈՒՆ		Ն.ԴԱՆԻԵԼՅԱՆ	

ԾԱՆՈԹՈՒԹՅՈՒՆ

1. Գազատարի մոնտաժումն և փորձարկումն իրականացնել համաձայն ՀՀՇՆ IV-12.03.01-04 պահանջների:
2. Մոնտաժային աշխատանքների ժամանակ այլ կոմունիկացիաների ի հայտ գալու դեպքում, որոնք նախագծում նշված չեն, հարկավոր է անհապաղ կանգնեցնել աշխատանքները և տեղյակ պահել շահագործող կազմակերպության շխատակիցներին:
3. Նախագծվող ստորգետնյա Մ/Ճ ս/գ գազատարը տեղադրվում է H=1.0 խորությամբ (հաշված վերևի մակերեսից): Ճանապարհների հատման տեղերում նախատեսված է խողովակն անցկացնել պողպատյա պատյանով:
4. Միացումը իրականացնել գազային տնտեսության շահագործման ծառայության աշխատակիցների ներկայությամբ:

Պետի տեղ.	Ա.Վարդանյան			ՕԲՅԵԿՏ № 1/152-14 ԳՄ			
Գլխ.մասն.	Ժ.Վարդիկյան			Երևան քաղաքի Կենտրոն վարչական շրջանի "Մետրոպոլ" հյուրանոցային համալիրի հարևանությամբ գտնվող մ/ճ ձպ150 ս/գ գազատարի վերգետնյա հատվածի վերատեղադրում			
Նախագծող	Ն.Տիտանյան						
Չափագրող	Ա. Սարգսյան						
				Մ/Ճ գազատար	Փուլ	Թերթ	Թերթեր
Պաշտոն	ԱԱՀ	Ստորագ.			ԱՆ	1	
			08. 2014թ.	Հատակագիծ Մ1:500	«Գազպրոմ Արմենիա» ՓԲԸ «Ինժեներական կենտրոն» մասնաճյուղ		