


Մ/Ճ ՊՈՂՊԱՏԵ ԳԱԶՍԱՐԸ ՀՈՐԻՋՈՆԱԿԱՆ ՀԱՏԱԿԱԳԾՈՒՄ

ՀԱՄԱՉԱՅՆԵՑՎԱԾ Է


«ՀայՌուսագազ» ՓԲԸ
ԳԲՑ և Շ վարչություն

Ա. Խաչատրյան / *[Signature]*
« 6 » 02 2009թ.

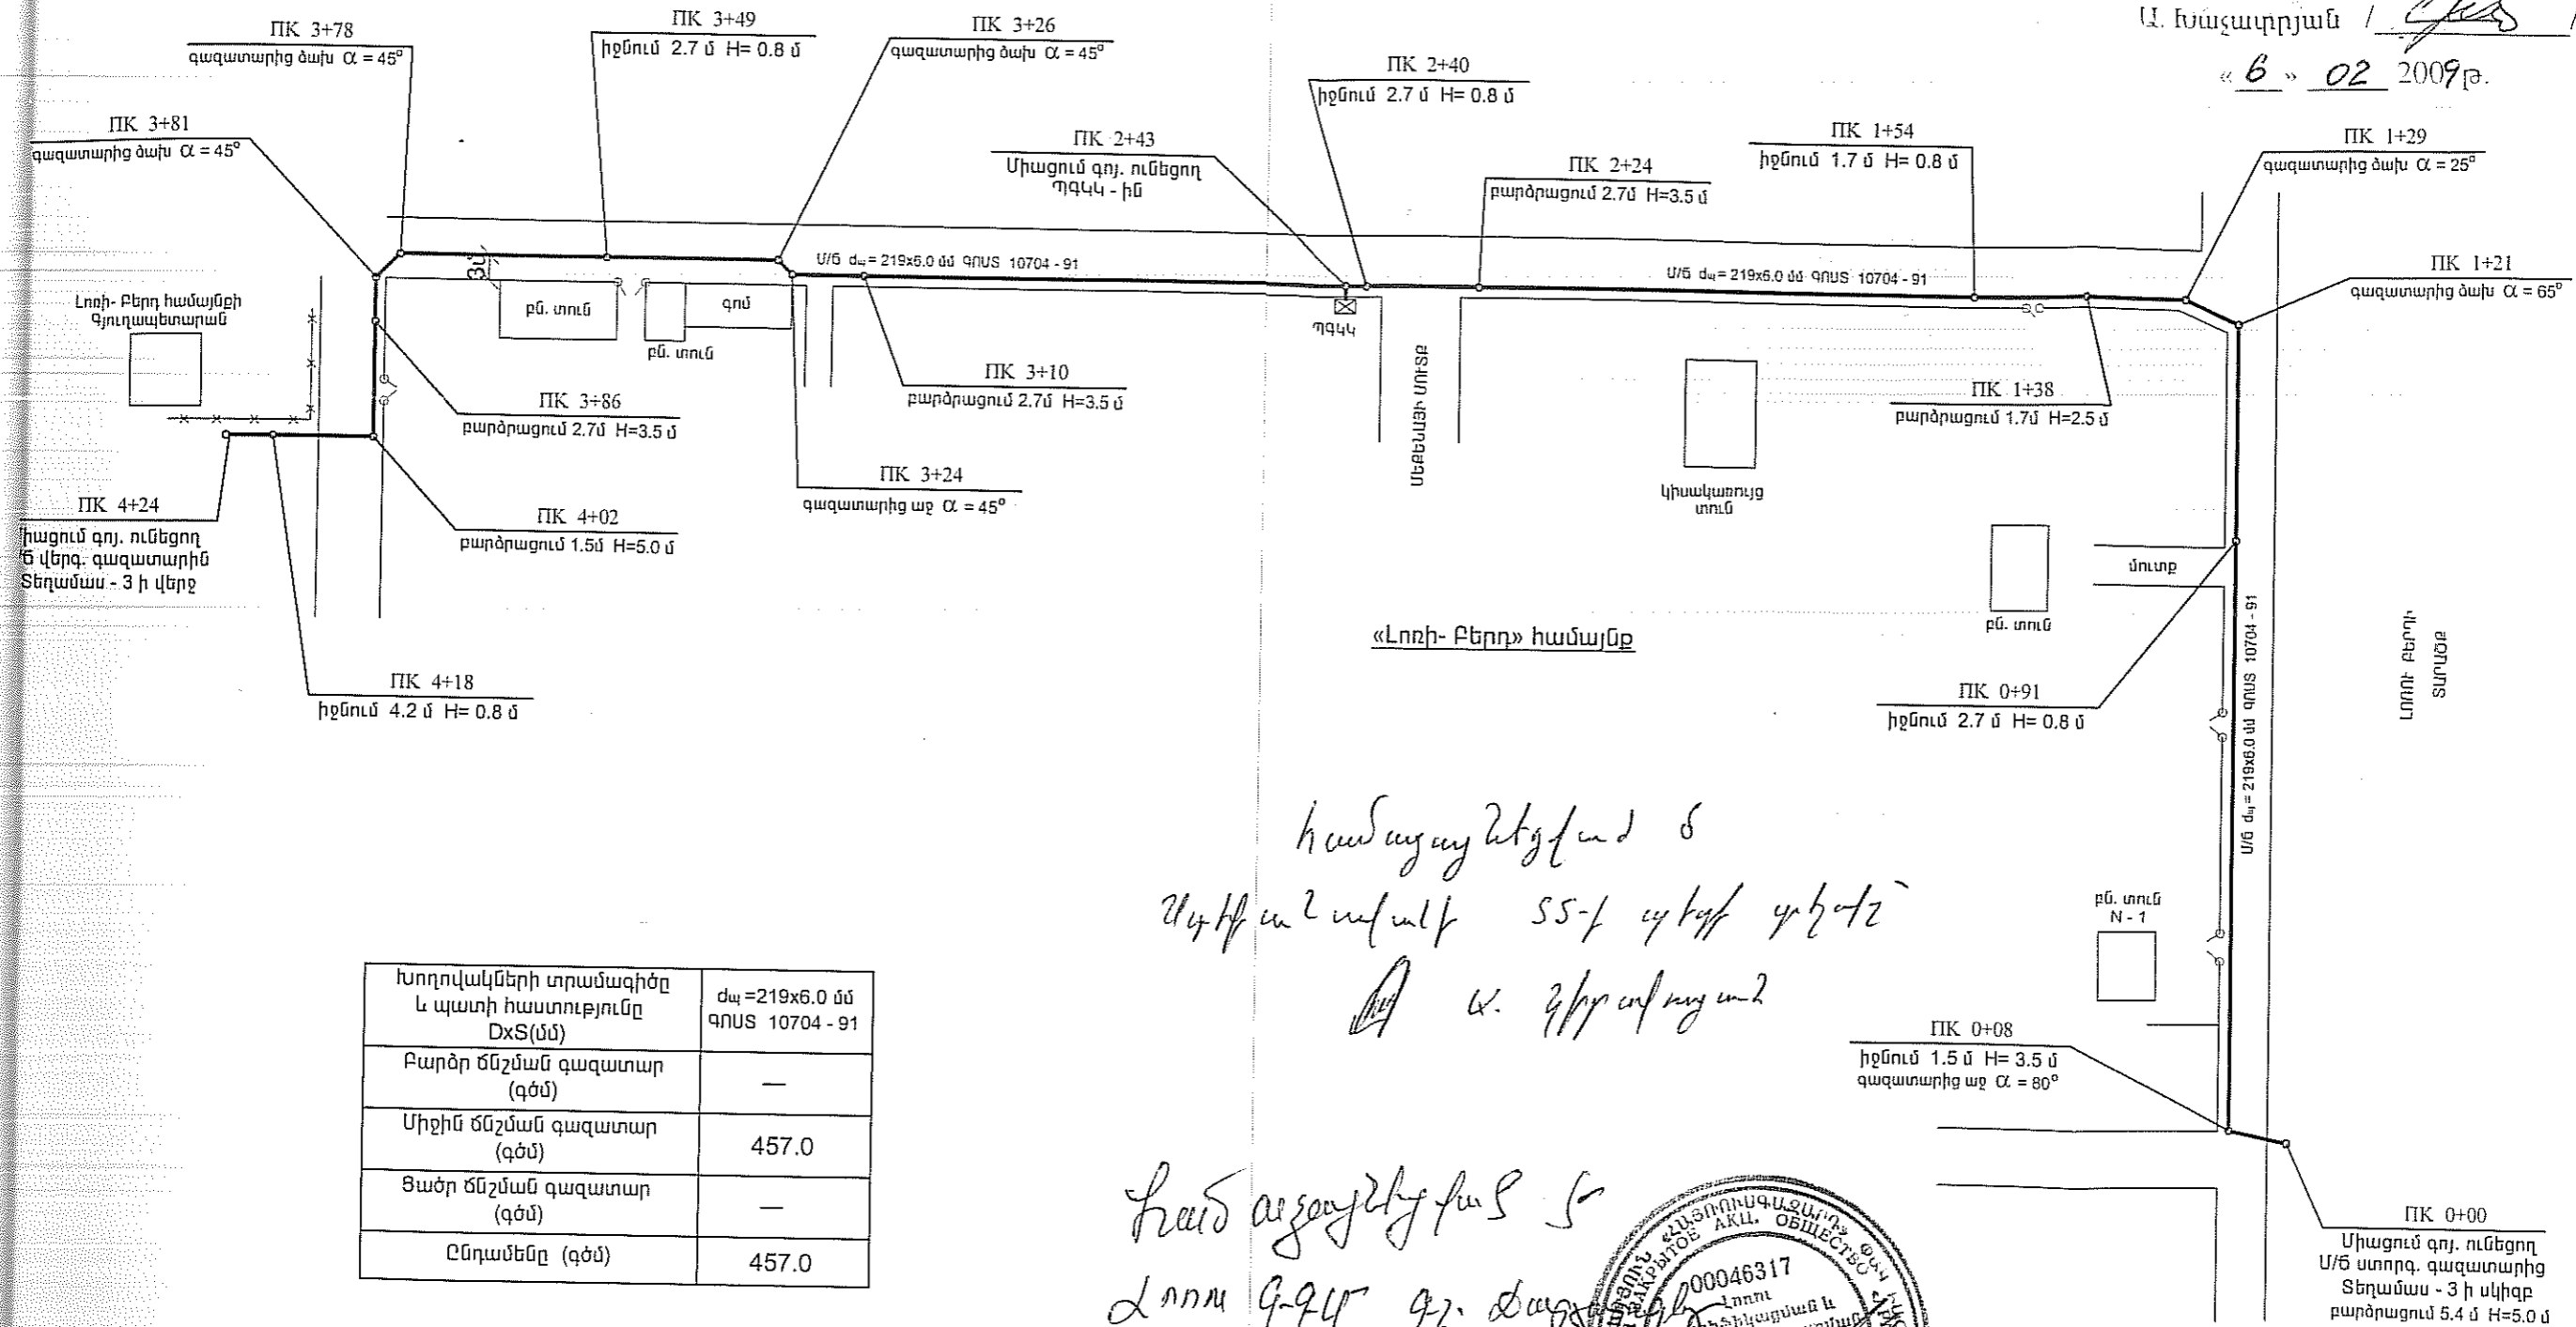

Խողովակների տրամագիծը և պատի հաստությունը DxS(մմ)	d _w = 219x6.0 մմ ԳՈՍՍ 10704 - 91
Բարձր ճնշման գազատար (զժմ)	—
Միջին ճնշման գազատար (զժմ)	457.0
Ցածր ճնշման գազատար (զժմ)	—
Ընդամենը (զժմ)	457.0

Խաչատրյան Ա. Գրքում
ՍԿԻՄ 2 ամսով 55-ի պեղման պահանջ
Ա. Գրքում

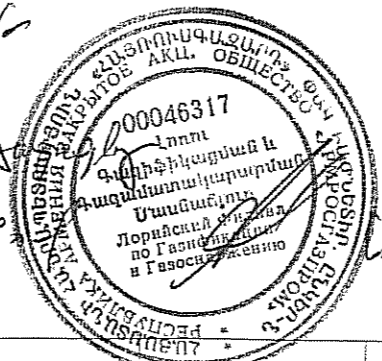

«ՀԱՅՌՈՒՍԳԱԶԱՐԴ» ՓԲԸ
«ԻՆՃԵՆԵՐԱԿԱՆ ԿԵՆՏՐՈՆ» ՄԱՍՆԱԾՅՈՒՂ
ՆԱԽԱԳԾԱՆ-ՎԵՏԱՋՈՑԱԿԱՆ ԲՆՈՒՄ
029/2009 թ. *[Signature]*
2009 թ.

Խմբի ղեկավար	<i>[Signature]</i>	ՊԱՏՎԵՐ - 029/2009	
Նախագծող	Ա. Մակունց	ԼՈՌՈՒՄ ՍԱՐԶ ԼԵԶԱՆ ԳՅՈՒՂԻ Մ/Ճ ԱՏՈՐԳԵՏՆՅԱ ԳԱԶՍԱՐԻ ՎԹԱՐԱՅԻՆ ՀԱՏԱԿԱԳԾՆԵՐԻ ՎԵՐԱՏԵՂԱԴՐՄԱՆ ՆԱԽԱԳԻԾ	
Նախագծող	Գ. Խաչատրյան		
Տեղագնող	Ա. Եգանյան		
Ստուգող			
«ՀԱՅՌՈՒՍԳԱԶԱՐԴ» ՓԲԸ. «ԻՆՃԵՆԵՐԱԿԱՆ ԿԵՆՏՐՈՆ» ՄԱՍՆԱԾՅՈՒՂ ՆՐ ԲԱԾԻՆ ՎԱՆԱՋՈՐԻ ՆԱԽԱԳԾԱՅԻՆ ԽՈՒՄԵ			
Մ/Ճ գազատարները հորիզոնական հատակագծում	ՓՈՒԼ	ԹԵՐԹ	ԹԵՐԹԵՐ
	ԳՄ	2	5