ՃԱԿԱՏ Մ1:25

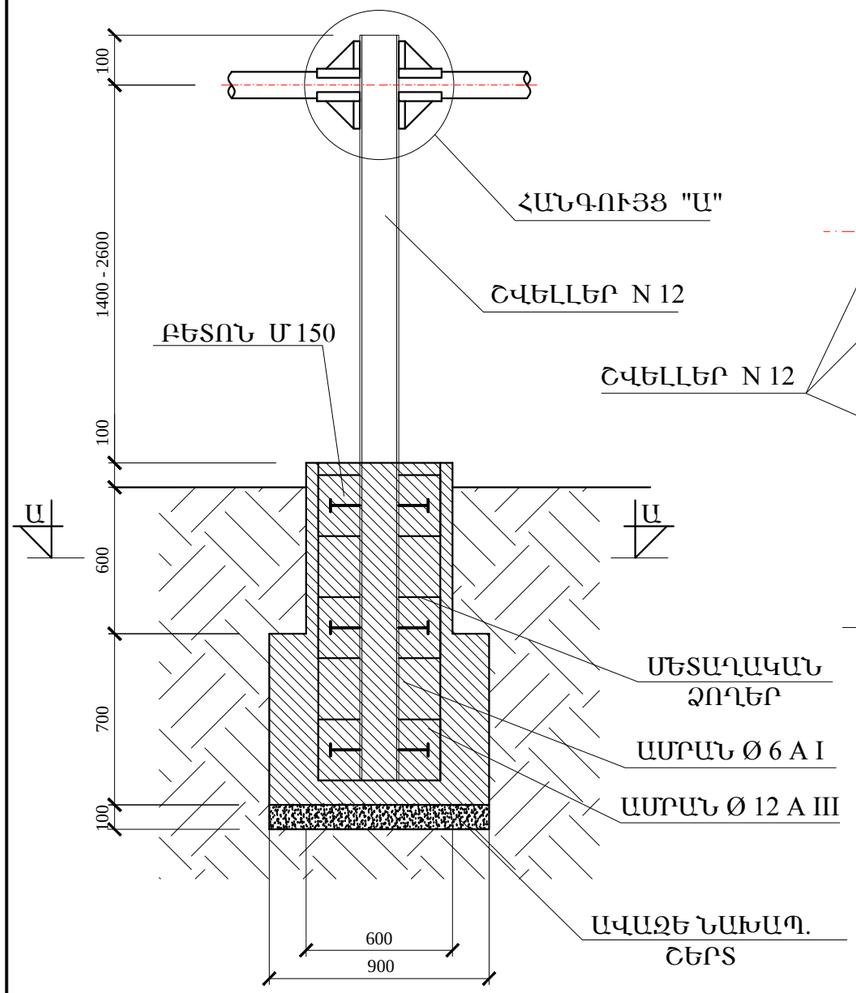

ՀԱՆԳՈՒՅՑ "Ա" Մ1:5

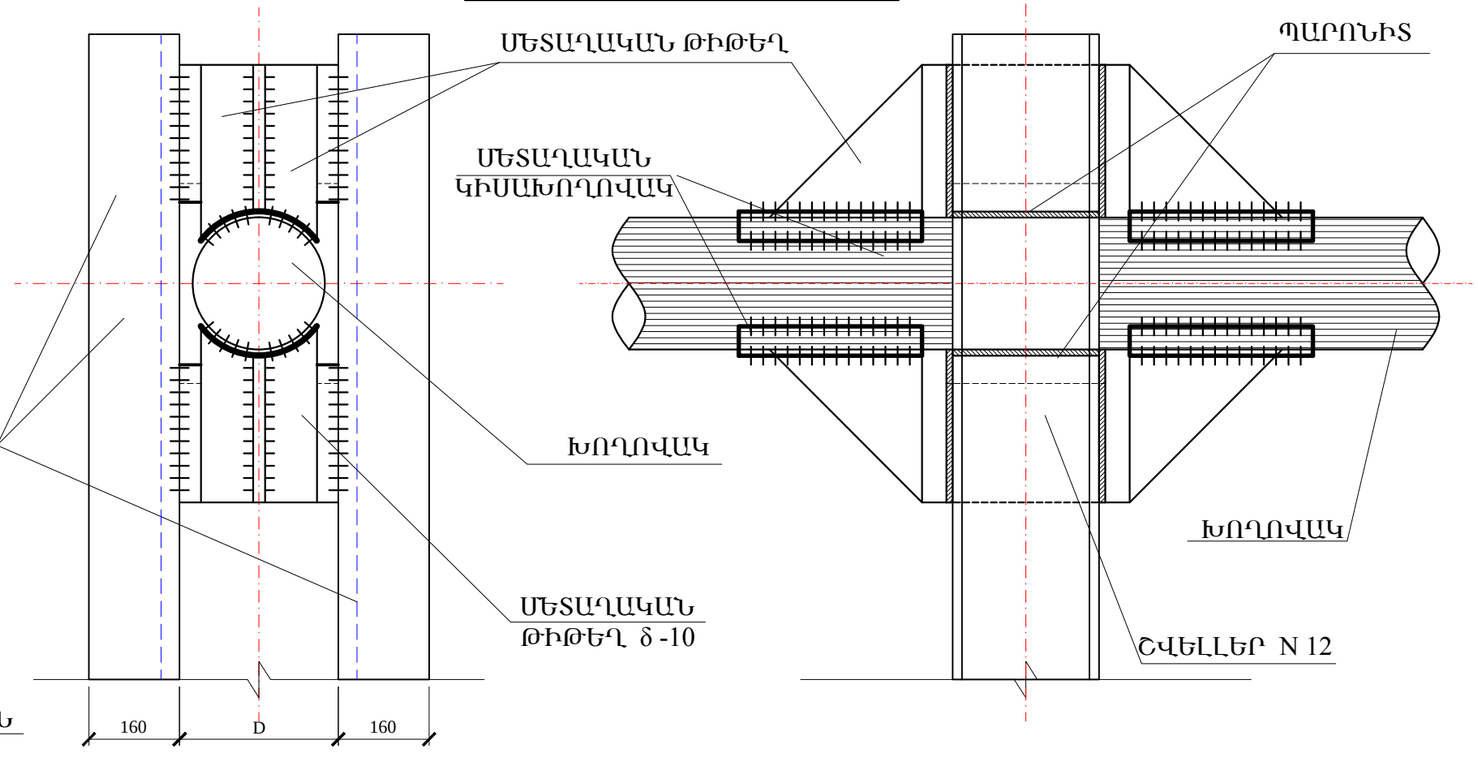

ԿՏՐՎԱԾՔ Ա-Ա

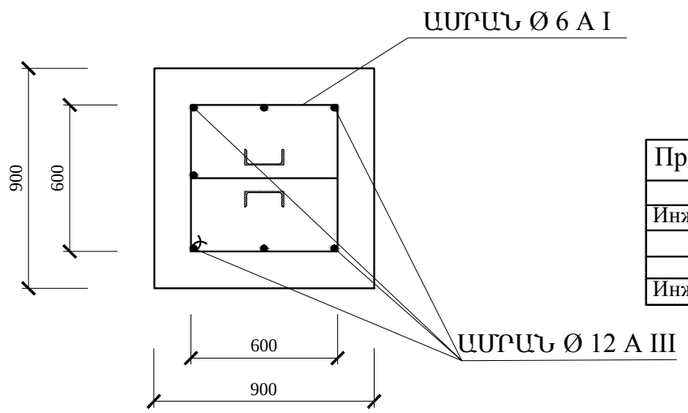

№	Գազատարի H - ն, մ	Հենասյուն/ մ/կգ	Բետոն մ³	Ամրան մ/կգ	Պողպատյա թիթեղ, մ²/կգ	Կիսախողովակ, հատ/կգ	Պարոնիտ, կգ	Գրունտ, կգ	
1	H=0.5	3.9 / 41.0	0.82	Ø 12 A III 12.4/11.1	0.15 / 0.7	4 / 0.7	0.5	1.15	Σ 57.5
2	H=1.0	4.9 / 51.0	0.82	Ø 12 A III 12.4/11.1	0.15 / 0.7	4 / 0.7	0.5	1.15	Σ 67.5
				Ø 6 A I 13 /3.0					
3	H=1.5	5.9 / 61.4	0.82	Ø 12 A III 12.4/11.1	0.15 / 0.7	4 / 0.7	0.5	1.15	Σ 77.8
4	H=2.0	6.9 / 71.8	0.82	Ø 12 A III 12.4/11.1	0.15 / 0.7	4 / 0.7	0.5	1.15	Σ 88.2
5	H=2.5	7.9 / 82.2	0.82	Ø 12 A III 12.4/11.1	0.15 / 0.7	4 / 0.7	0.5	1.15	Σ 98.7

Привязан об. №8/033-14 ГС			
Инженер Ն.Տիտանյան			
			07.
			2014г.
Инженер	Ф. И. О.	Подпись	Дата

				Լոռու մարզի Վանաձոր քաղաքի Նարեկացի փողոցի մ/ճ ս/գ գազատարի վթարային հատվածի վերատեղադրում
Պ/շտոն	Ա.Ա.Հ	Ստորագ.		Մ/Ճ գազատար — Էտապ: ԱՓ; Թերթ; Թերթեր
				Անշարժ հենարան