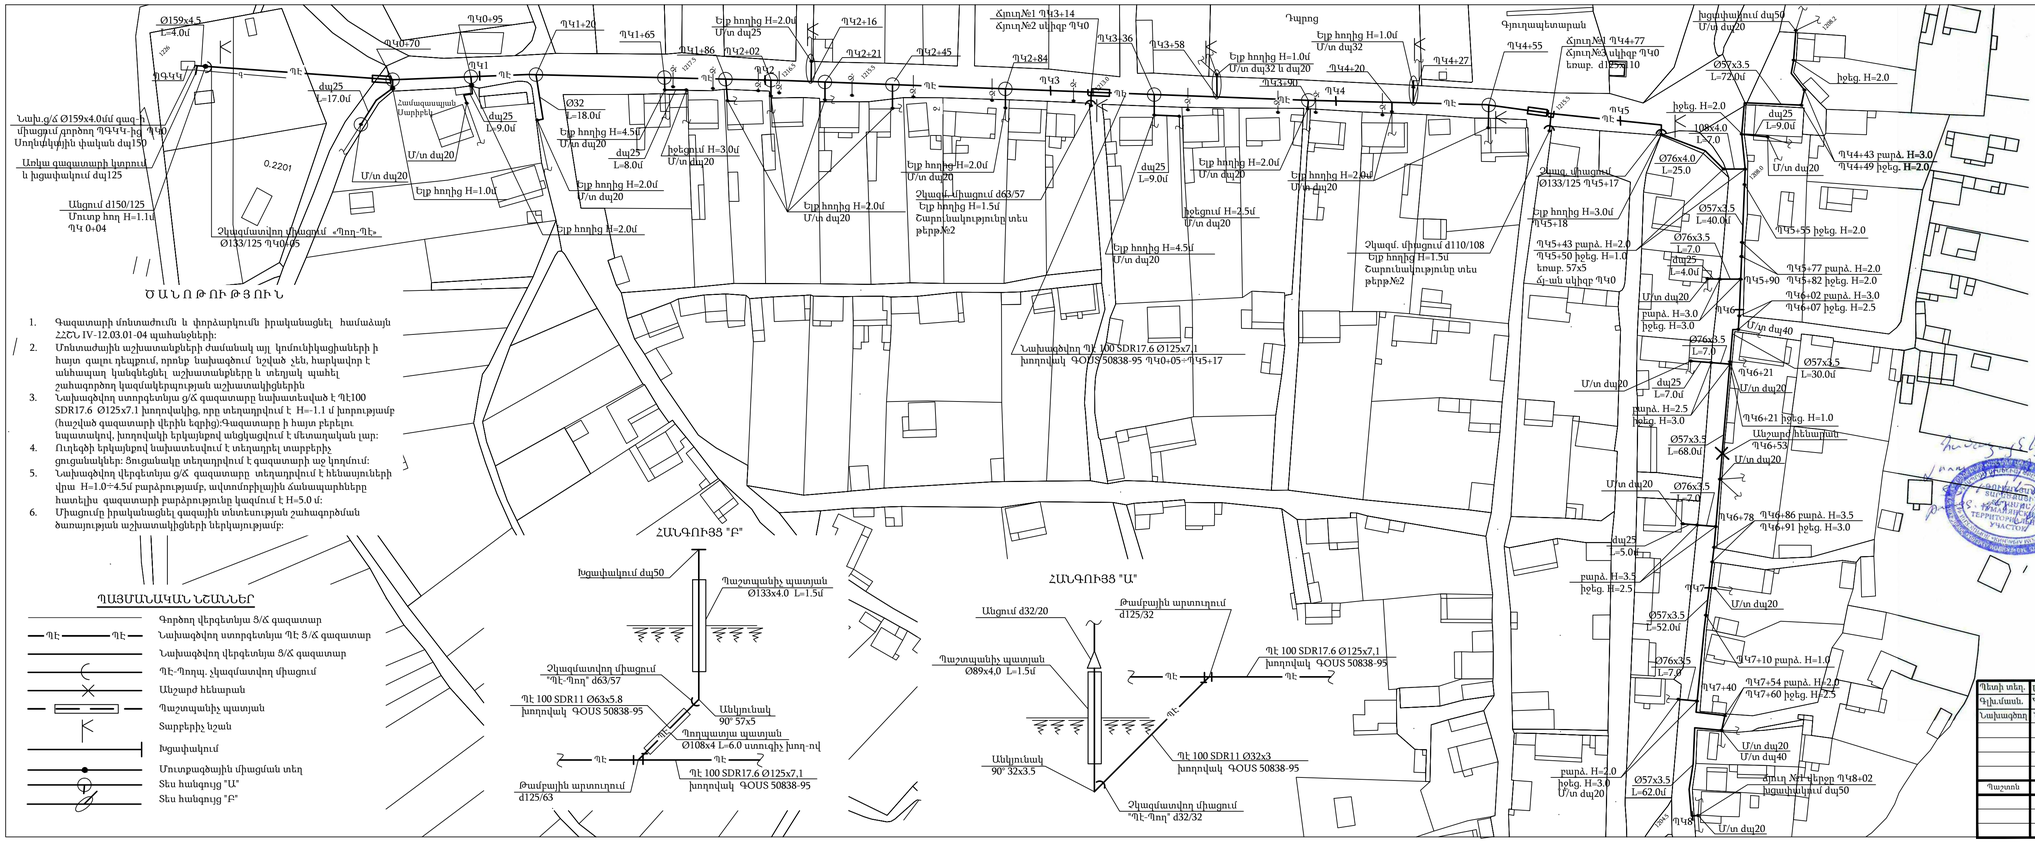
Ø159x4.5
L=4.0մ
ՊԿ4
ՊԿ0+70
ՊԿ0+95
ՊԿ1+20
ՊԿ1+65
ՊԿ1+86
ՊԿ2+02
ՊԿ2+16
ՊԿ2+21
ՊԿ2+45
ՊԿ2+84
ՊԿ3+36
ՊԿ3+58
ՊԿ3+90
ՊԿ4+20
ՊԿ4+27
ՊԿ4+55
ՊԿ4+77
ՊԿ5
ՊԿ5+18
ՊԿ5+43
ՊԿ5+50
ՊԿ5+77
ՊԿ5+82
ՊԿ5+90
ՊԿ6+02
ՊԿ6+07
ՊԿ6+21
ՊԿ6+53
ՊԿ6+78
ՊԿ6+86
ՊԿ6+91
ՊԿ7
ՊԿ7+10
ՊԿ7+40
ՊԿ7+54
ՊԿ7+60
ՊԿ8
ՊԿ8+02
ՊԿ0
ՊԿ0+05
ՊԿ4+43
ՊԿ4+49
ՊԿ5+55
Ø32
L=18.0մ
Ø57x3.5
L=72.0մ
Ø76x4.0
L=25.0
Ø57x3.5
L=40.0մ
Ø76x3.5
L=7.0
Ø57x3.5
L=30.0մ
Ø57x3.5
L=68.0մ
Ø76x3.5
L=7.0
Ø57x3.5
L=52.0մ
Ø76x3.5
L=7.0
Ø57x3.5
L=62.0մ
108x4.0
L=7.0
L=8.0մ
L=9.0մ
L=17.0մ
L=5.0մ
դպ25
դպ50
Էլք հողից H=4.5մ
Էլք հողից H=2.0մ
Էլք հողից H=1.0մ
Էլք հողից H=1.5մ
Էլք հողից H=2.5մ
Էլք հողից H=4.5մ
Էլք հողից H=1.0մ
Էլք հողից H=3.0մ
Էլք հողից H=1.5մ
Էլք հողից H=2.0մ
Էլք հողից H=3.0մ
Էլք հողից H=1.5մ
U/ս դպ20
դպ40
հջեց. H=2.0
հջեց. H=2.5
հջեց. H=3.0
բարձ. H=2.5
բարձ. H=3.0
բարձ. H=3.5
բարձ. H=2.0
հջեց. H=3.0
Ø133/125
Ø108x3
Ø89x4
Ø63/57
d125/63
d125/32
d32/20
d63/57
d110/108
0.2201
Նախ.գ/ձ Ø159x4.0մմ գազ-ի միացում գործող ՊԳԿԿ-ից ՊԿ0
Ստղնվկպիին փական դպ150
Առկա գազատարի կտրում և խցափակում դպ125
Անցում d150/125
Մուտք հող H=1.1և
ՊԿ 0+04
Չկազմաորվող միացում «Պող-Պէ» Ø133/125 ՊԿ0+05
Չկազմ. միացում d63/57
Էլք հողից H=1.5և
Շարունակությունը տես թերթ№2
Չկազմ. միացում d110/108
Էլք հողից H=1.5և
Շարունակությունը տես թերթ№2
Չկազ. միացում Ø133/125 ՊԿ5+17
Հյուղ№1 ՊԿ3+14
Հյուղ№2 սվիգ ՊԿ0
Հյուղ№3 սվիգ ՊԿ0
Հյուղ№4 ՊԿ4+77
Նախագծվող ՊԷ 100 SDR17.6 Ø125x7.1 խողովակ ԳՕՍՏ 50838-95 ՊԿ0+05÷ՊԿ5+17
Գյուղապետարան
Դպրոց
Ամբ
Ամբ
Ամբ