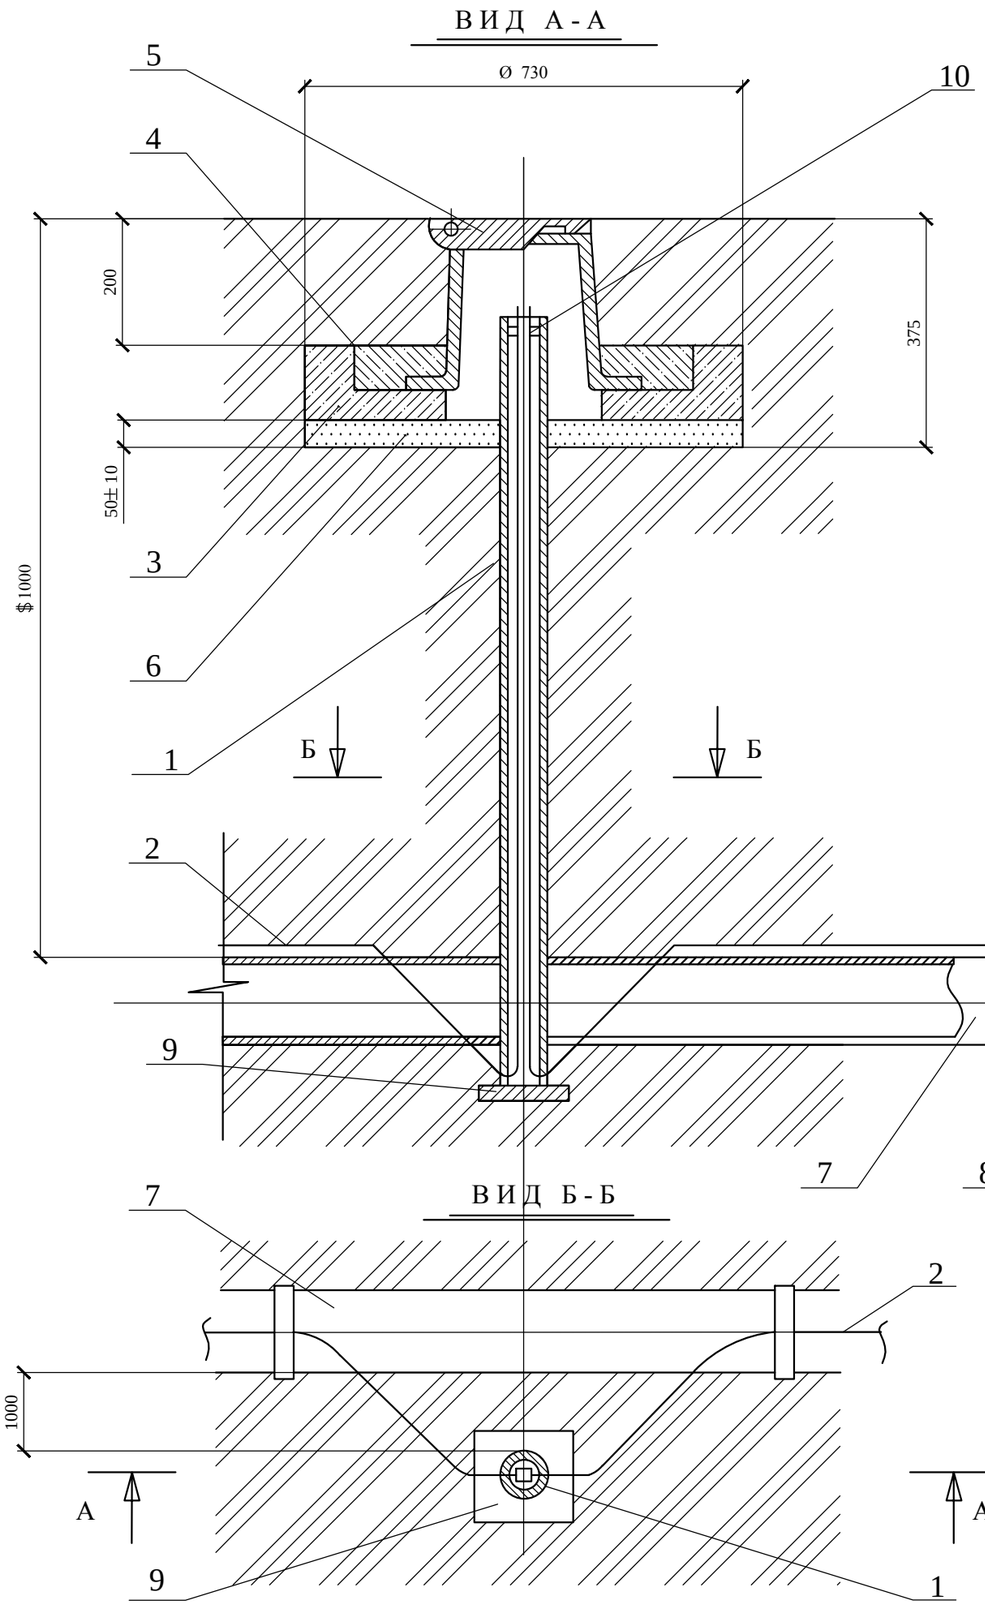

СПЕЦИФИКАЦИЯ

Позиция	Обозначение	Наименование	Примечание
1	Труба стальная	Контрольная труба	Ø 32 ÷ 57 мм
2	Алюминий или медь	Сигнальный провод	Сечение 2.5 ÷4.0 мм²
		изолированный	
3	ГОСТ 26633 - 85	Подушка из бетона	Ø 730 мм
4	ГОСТ 26633 - 85	Бетон тяжелый М 150	
5	Ту 400 - 28 - 91 - 75	Ковер	
6		Песок природный	
7	ПЭ 80	Полиэтиленовый	
		газопровод	
8		Крепежный	
		материал	
9		Подошва	
10		Болт	

Привязан об. №8-036-14 ГС			
Инженер	Назлуханян		
Инженер	Ф. И. О.	Подпись	Дата

ГИП				Прокладка сигнального провода вдоль полиэтиленового газопровода		
Проектир.						
Проверил						
				Газоснабжение	СТ.	Лист	Листов
					РП		
				Устройство контрольного пункта	Филиал "Инженерный центр" ЗАО "АрмРосгазпром"	