


ԾԱՆՈԹՈՒԹՅՈՒՆ

Մոնտաժային աշխատանքների ցուցմունք

1. Դրենաժային կայանը տեղադրել համապատասխան տիպային նախագիծ 7.402-5.-149 -ի ե/գ-ի հատման կիսակայարան 9-րդ կմ Սպանդարյան վազուրդի կմ 4 ՊԿ8 կետում
2. ԷՊԿ-ի բացասական բևեռը խողովակի ՊԿ10+30 կետին միացվում է ԿՀ-ի միջոցով համաձայն տիպային նախագիծ CK3- 21 , 1x150մմ² կտրվածքային մալուխով այն տեղադրելով խրամուղում, որի խորությունը H=0.8մ:
3. ԷՊԿ-ի դրական բևեռը միացվում է երկաթգծի ռելսին համաձայն տիպային նախագիծ CK3- 35 -ին ABBF 1x150մմ² դրենաժային մալուխով խրամուղում:
4. Դրենաժային մալուխների անցկացումը կատարել զազաղարի մոնտաժային աշխատանքների հետ համատեղ մույն խրամուղով:

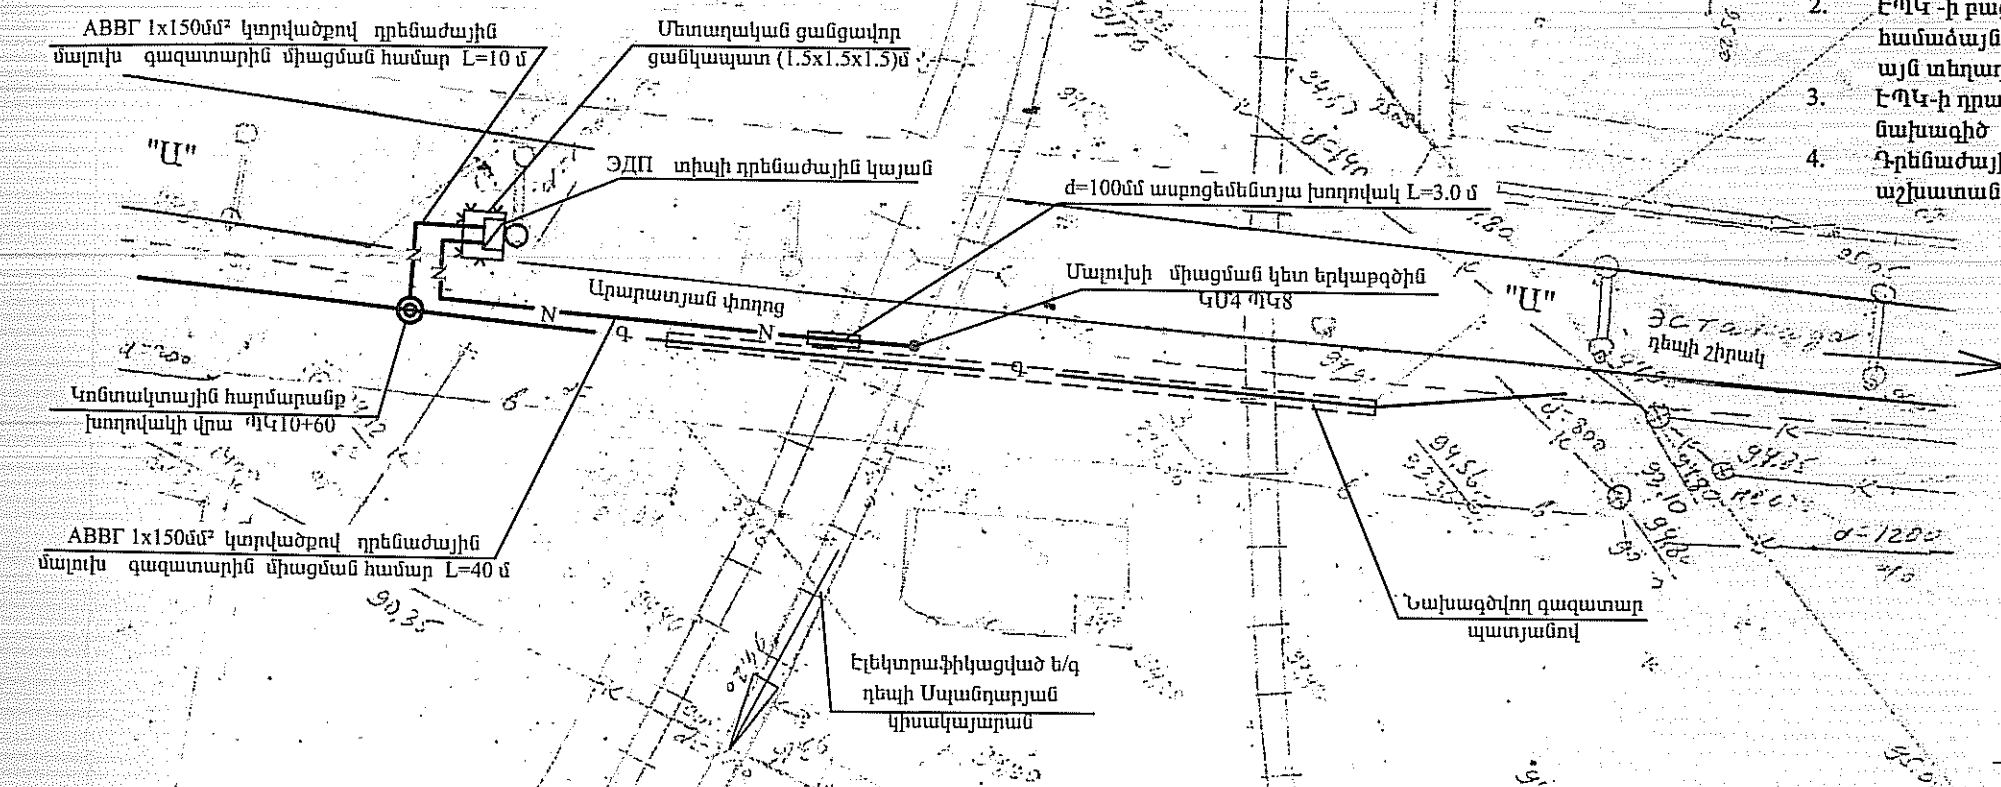

ՊԱՅՄԱՆԱԿԱՆ ՆՇԱՆՆԵՐ

- Նախագծվող էլ. պաշտպանիչ կայան
- Նախագծ. կոնտակտային հարմարանք
- N— Նախագծվող դրենաժային մալուխ խրամուղում
- Միացման կետ Ե/Գ-ին

6	D=100մմ ասբոցեմենտյա խողովակի տեղադրումը խրամուղում	հատ	1	L=3մ
5	Միացման կետ ե/գ -ի վրա	հատ	1	
4	Կոնտակտային հարմարանք խողովակի վրա	հատ	1	ԿՀ
3	Դրենաժային մալուխ խրամուղում՝ կտրվածք ABBF 1x150մմ ² երկաթգծին միացման համար	զմ	40	
2	Դրենաժային մալուխ խրամուղում՝ կտրվածք ABBF 1x150մմ ² խողովակների միացման համար	զմ	10	
1	ՅԺՊ տիպի դրենաժային կայանի տեղադրումը պատվանդանի վրա	հատ	1	ԷՊԿ
Հ/Հ	ԱՆՎԱՆՈՒՄԸ	ԶԱՓ. ՄԻ-Բ	ՔԱՆԱԿ	ԾԱՆՈԹՈՒԹՅՈՒՆ

Բաժ. պետի տեղ	Ա. Վարդանյան			ՕԲՅԵԿՏ № 1/120 -13 ԷՊ		
Նախագծող	Ժ. Վարդիկյան			Երևան քաղաքի Շենգավիթ վարչական շրջանի Շիրակի և Արարատյան փողոցների խաչմերուկից մինչև Ներքին Զարբախ 1-ին և 9-րդ փողոցների խաչմերուկ ընկած հատվածի ԳՔԿ-2 և ԳՔԿ-4 օղակավորող զազաղարի կառուցում :		
				Ս/Գ խողովակի էլեկտրաբիմիական պաշտպանությունը կոռոզիայից	Փուլ	Թերթ
Պաշտոն	Ա.Ա.Հ.	Ստորագ.			ԱՆ	1
						2
				ԷԶՊ կայանների տեղադրման նախագիծ Մ 1:500	«Հայմուսգազարդ» ՓԲԸ «Ինժեներական կենտրոն» մասնաճյուղ	
				03. 2013թ.		