

Обозначение	Наименование	Кол.	Масса, ед. кг	Примечание
7.402-5.1-49 СБ	Документация Сборочный чертеж			
	Сборочные единицы			
	Поляризованный электро- дренаж ЭДП	1		
7.402-5.1-50	Клеммный ящик для подключения дренажно- го кабеля	1		
7.402-5.2-06	Стойка СК-Б	1		
7.402-5.2-08	Фундамент	4		
	Стандартные изделия			
ГОСТ. 23065-78	Зажим А1А-240	4	0,50	шт
ГОСТ 7798-70	болт М8х30.58.096	3	0,017	шт
ГОСТ 7798-70	болт М12х50.58.096	4	0,062	шт
ГОСТ 5915-70	Гайка М8.5.096	3	0,005	шт
ГОСТ 5915-70	Гайка М12.5.096	4	0,016	шт
ГОСТ 11371-78	Шайба 8.01.09	3	0,002	шт
	Материалы			
ГОСТ 16442-80	Кабель ААШВ 3х70-1		1,386	м

7.402-5.1-49

Егоров
Кузьменко
Кропелницкий
Кожеников
Лобанов

Установка электродренажа
типа ЭДП
на постаменте

Стадия
РП


Лист
1

Листов
1


МИНГАЗПРОМ
ВНИПТРАНСГАЗ
г. КИЕВ

Копировал: [подпись]

Формат А4

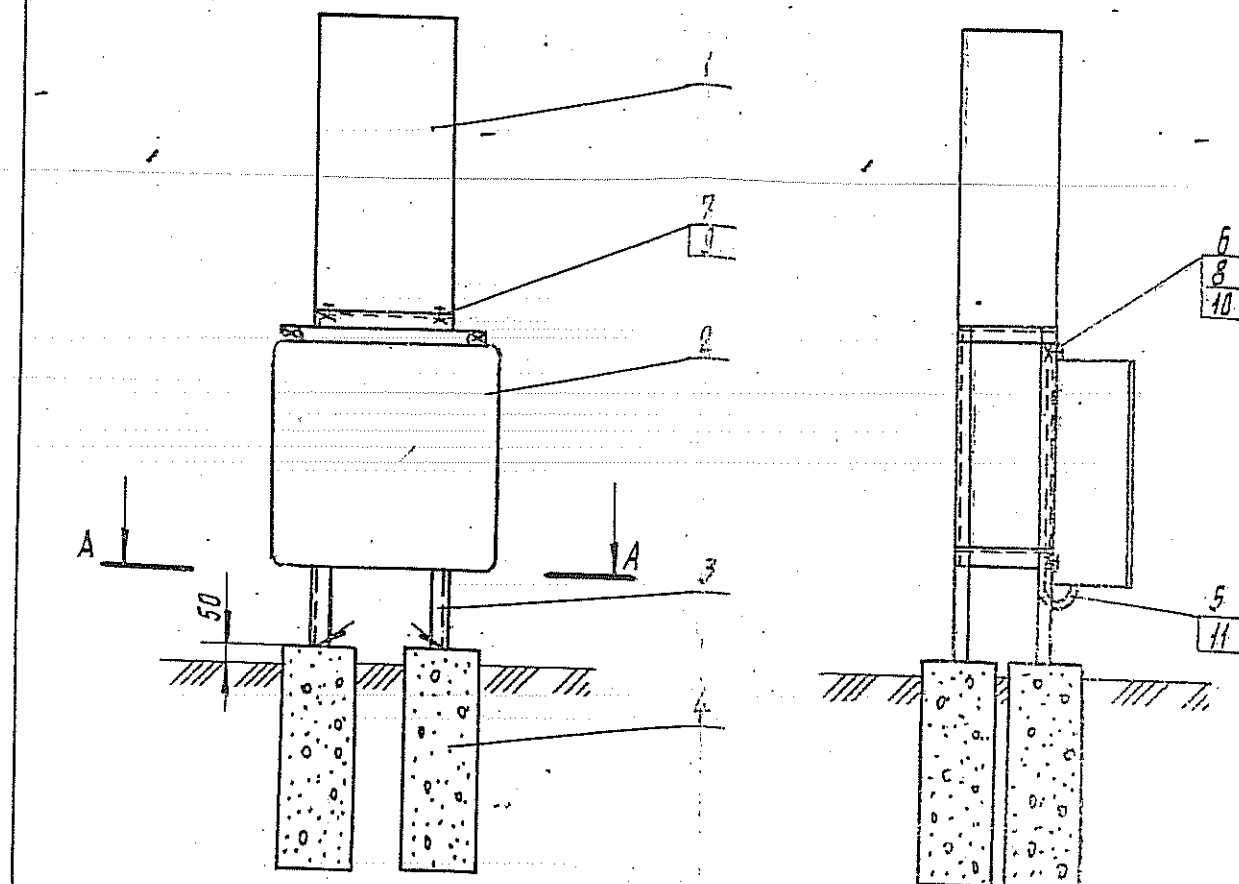

A-A

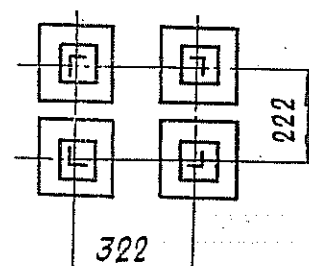

ПРИВЯ Аг1	
Д. [подпись]	Д. [подпись]
Имя. №	

9683/1 77

7.402-5.1-49 СБ

Гл. инж. пр. Егоров
Нач. отд. Егоров
Гл. спец. Кузьменко
Рук. зр. Кропелницкий
Н. контр. Кожеников
Вед. инж. Лобанов

Установка электродренажа
типа ЭДП на постаменте

Сборочный чертеж

Стадия
РП

Масштаб
1:20

Лист
1

Листов
1

МИНГАЗПРОМ
ВНИПТРАНСГАЗ
г. КИЕВ