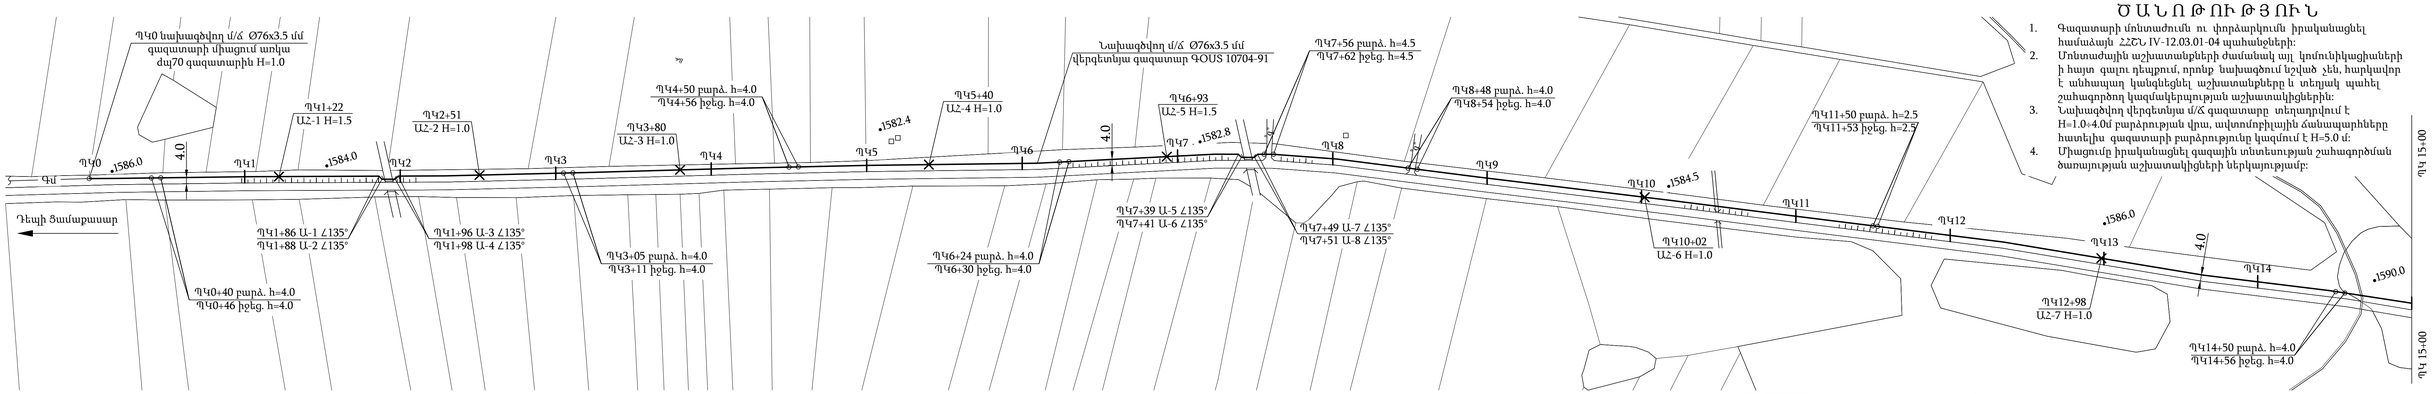

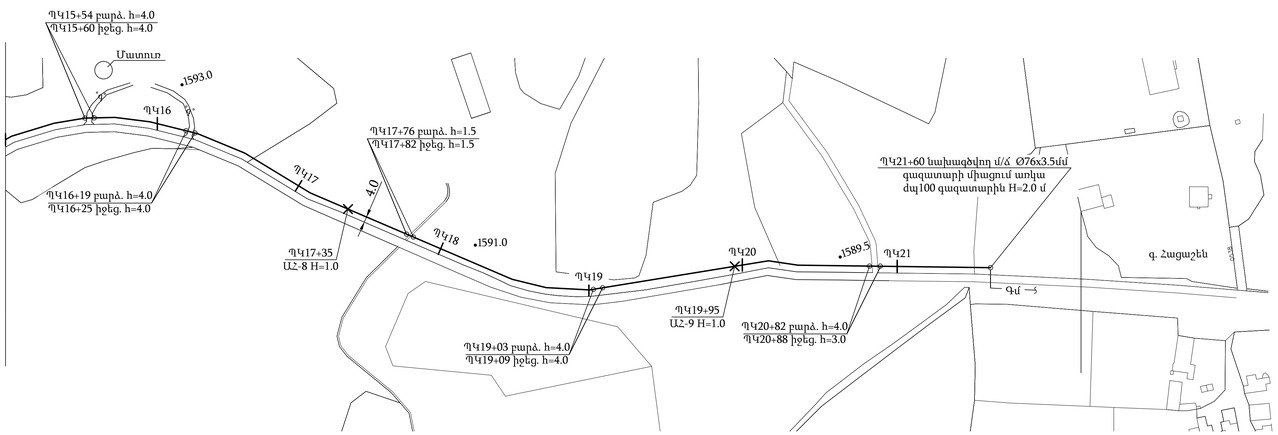

ԾԱՆՈԹՈՒԹՅՈՒՆ

1. Գազատարի մոնտաժումն ու փորձարկումն իրականացնել համաձայն ՀՀՇՆ IV-12.03.01-04 պահանջների:
2. Մոնտաժային աշխատանքների ժամանակ այլ կոմունիկացիաների ի հայտ գալու դեպքում, որոնք նախագծում նշված չեն, հարկավոր է անհապաղ կանգնեցնել աշխատանքները և տեղյակ պահել շահագործող կազմակերպության աշխատակիցներին:
3. Նախագծվող վերգետնյա մ/ճ գազատարը տեղադրվում է H=1.0÷4.0մ բարձրության վրա, ավտոմոբիլային ճանապարհները հատելիս գազատարի բարձրությունը կազմում է H=5.0 մ:
4. Միացումը իրականացնել գազային տնտեսության շահագործման ծառայության աշխատակիցների ներկայությամբ:

ՀԱՄԱՁԱՅՆԵՑՎԱԾ Է
«Գազպրոմ Արմենիա»ՓԲԸ
ԳԲՑ և ՆԳՀՇ ու Ս վարչություն Է.Մելիքսեթյան

ՀԱՄԱՁԱՅՆԵՑՎԱԾ Է
Արագածոտնի ԳԳՄ
Գլխ. ճարտարագետ Հ.Պապյան

ՀԱՄԱՁԱՅՆԵՑՎԱԾ Է
Հացաշեն
համայնքի ղեկավար Վ.Դավթյան
24.09.2014թ.

Պայմանական նշաններ

- Նախագծվող մ/ճ գազատար
- Գմ — Գործող մ/ճ վերգետնյա գազատար
- ԱՀ — Անշարժ հենարան

Պետի տեղ.	Ա.Վարդանյան			ՕԲՅԵԿՏ № 17/092-14 ԳՄ
Գլխ.մասն.	Ժ.Վարդիկյան			Արագածոտնի մարզի Հացաշեն գյուղը սնող ստորգետնյա մ/ճ գազատարի վթարային հատվածի վերատեղադրում (փուլ II)
Նախագծող	Ա.Նազոյանյան			
Շահագործ.	Ա.Մարգսյան			
Միջին ճնշման գազատար		Փուլ	Թերթ	Թերթեր
		ԱՆ	1	3
Պաշտոն	ԱԱՀ	Ստորագ.		Գազատարի հատակագիծ Մ 1:2000 ՊԿ0+00÷ՊԿ21+60
				«Գազպրոմ Արմենիա» ՓԲԸ «Ինժեներական կենտրոն» մասնաճյուղ