


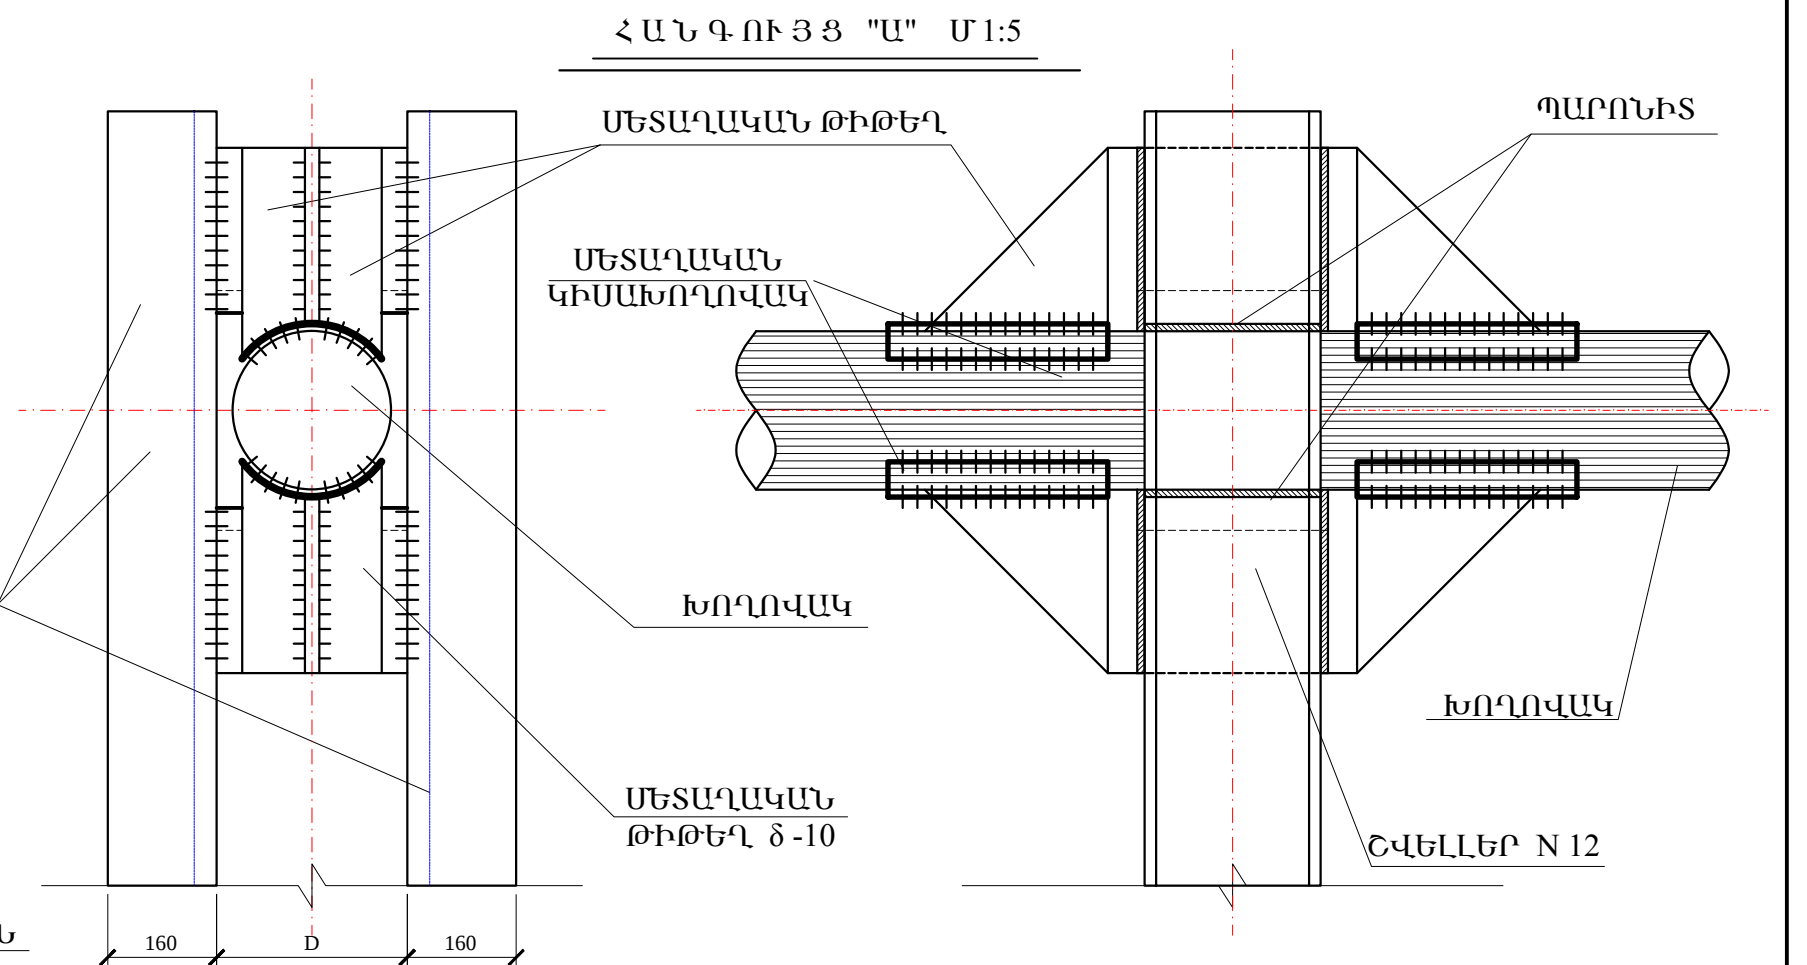

Կ Տ Ր Վ Ա Ճ Զ Ա - Ա

ԱՄՐԱՆ Ø 6 A I

ԱՄՐԱՆ Ø 12 A III

Դ
ИВ
ИВ

Привязан об. № 1/166-14 ГС			
Инженер	Н.Титанян		
Инженер	Ф. И. О.	Подпись	Дата

Բաժնի պետ	Ս.Հարթենյան			ԱՆՇԱՐԺ ՀԵՆԱՐԱՆ			
Գլխ. մասն.	Վ.Կազարովա						
Նախագծող	Ա.Աղալարյան						
					Փուլ	Թերթ	Թերթեր
					ԱՆ		
Պաշտոն	Ա. Ա. Հ.	Ստորագր.					
				ԱՆՇԱՐԺ ՀԵՆԱՐԱՆ	"Հայմ-ուսգազարդ" ՓԲԸ "Ինժեներական կենտրոն" մասնաճյուղ		