


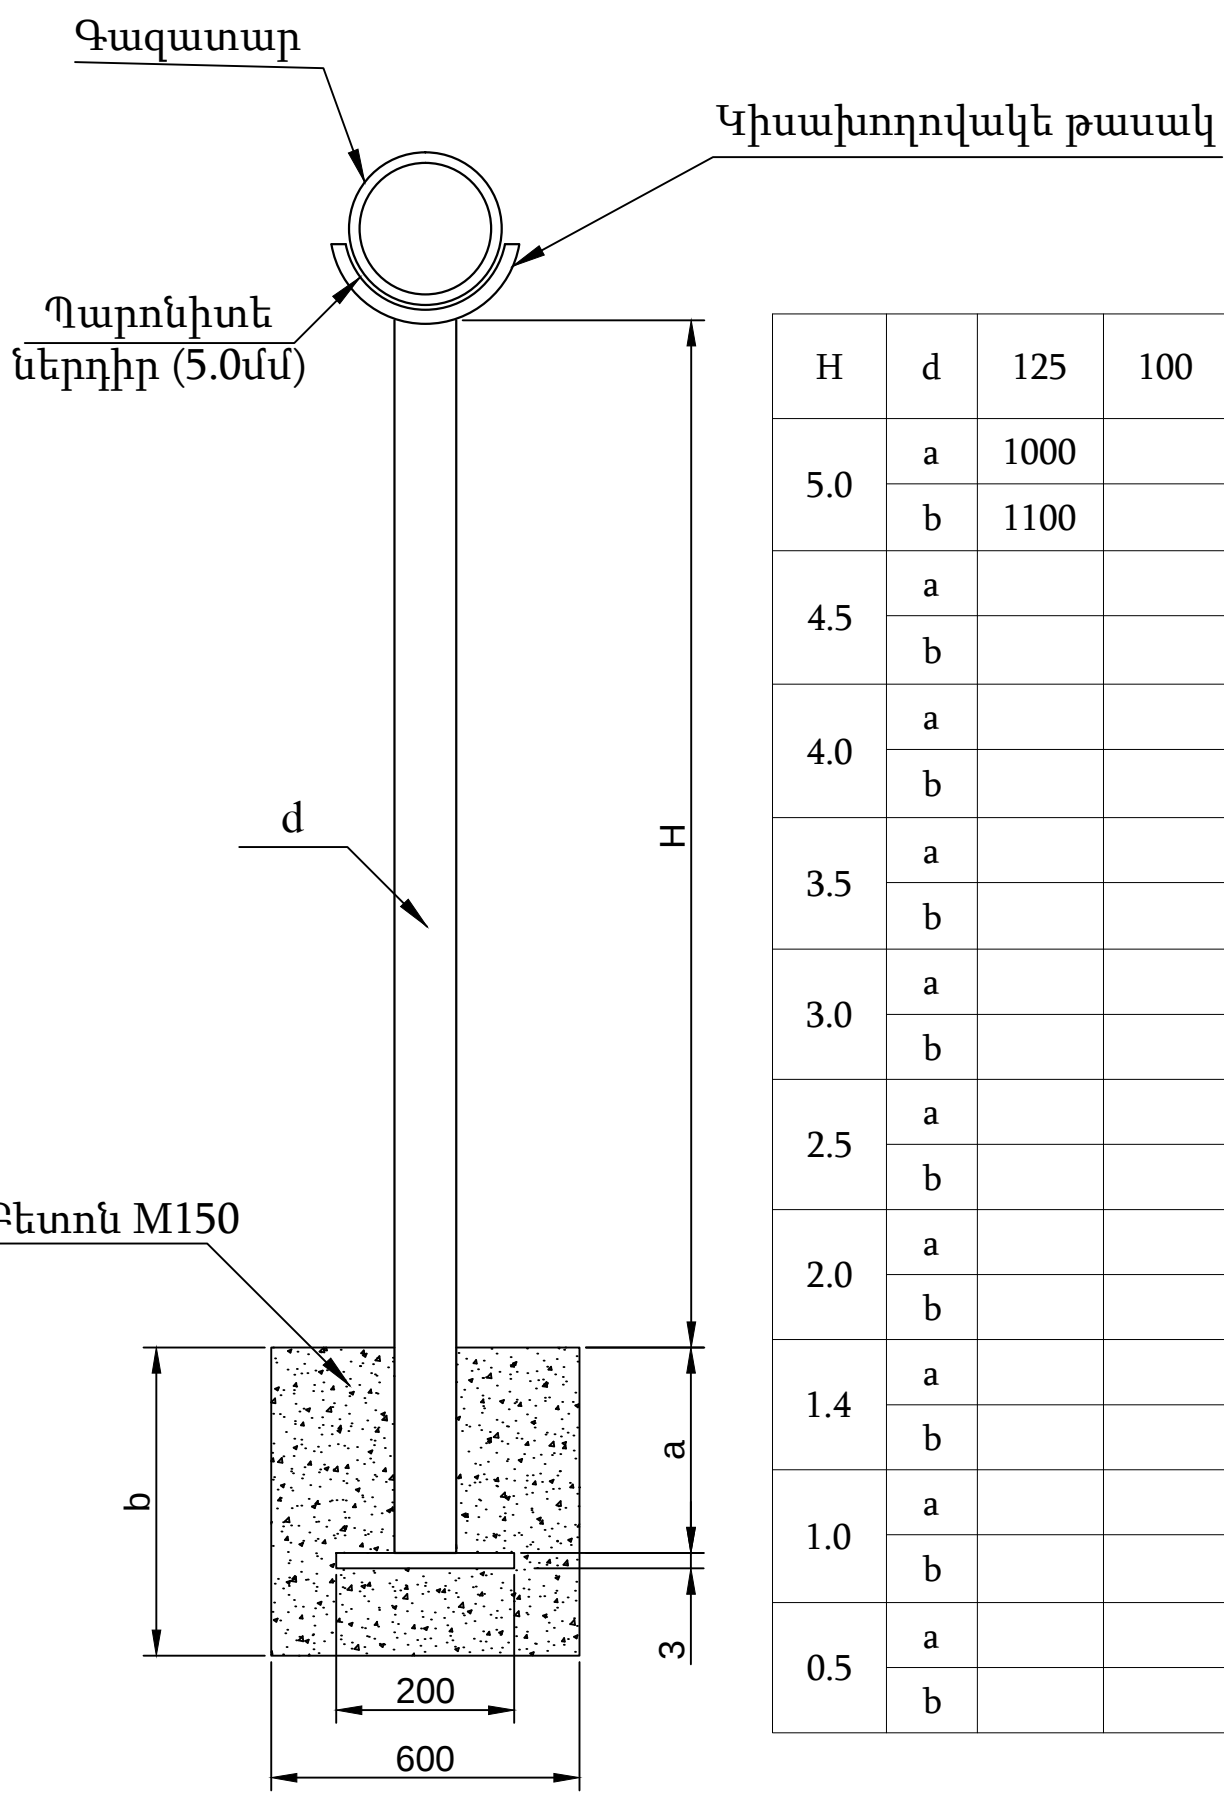

Աղյուսակ 1

H	d	125	100	80	70	50	40
5.0	a	1000		1000			
	b	1100		1100			
4.5	a						
	b						
4.0	a						
	b						
3.5	a						
	b						
3.0	a				700		
	b				800		
2.5	a						
	b						
2.0	a				500		
	b				600		
1.4	a						
	b						
1.0	a						
	b						
0.5	a						
	b						

Պետի տեղ.	Ա.Վարդանյան			ՕԲՅԵԿՏ № 1/166-14 ԳՄ			
Գլխ.մասն.	Ժ.Վարդիկյան			Երևան քաղաքի Նոր-Նորք վարչական շրջանի II զանգվածի Դ.Մալյան -2, Գայի պողոտայի 1, 1/1, Մոլդովական 1 և 3 ԲԲՇ գազամատակարարման ռեժիմների բարելավում			
Նախագծող	Ս.Նալբանդյան						
				Մ /ճ գազատար	Փուլ	Թերթ	Թերթեր
					ԱՆ	3	3
Պաշտոն	ԱԱՀ	Ստորագ.		Շարժական հենասյուն		«Գազպրոմ Արմենիա» ՓԲԸ «Ինժեներական կենտրոն» մասնաձյուղ	