


ԾԱՆՈԹՈՒԹՅՈՒՆ


- Գազատարի մուտքում և փորձարկումն իրականացնել համաձայն ՀՀՀՆ IV-12.03.01-04 պահանջների:
- Մոնոտալայն աշխատանքների ժամանակ այլ կոմունիկացիաների ի հայտ գալու դեպքում, որոնք նախագծում նշված չեն, հարկավոր է անհապաղ կանգնեցնել աշխատանքները և տեղակ պահել շահագործող կազմակերպության աշխատակիցներին:
- Վերգետնյա Մ/Հ գազատարը տեղադրվում է հենարանների վրա H=2.0 ÷ 3.0մ, իսկ ճանապարհի հատման տեղում H=5.0մ բարձրությամբ:
- Միացումն իրականացնել գազային տնտեսության շահագործման ծառայության աշխատակիցների ներկայությամբ:
- Ենթերի արտաքին պատերի վրա տեղադրվող ՀԿ պատից մինչև լուսամուտների, դռների և այլ բացվածքները եղած հեռավորությունը պետք է լինի ոչ պակաս 1մ:

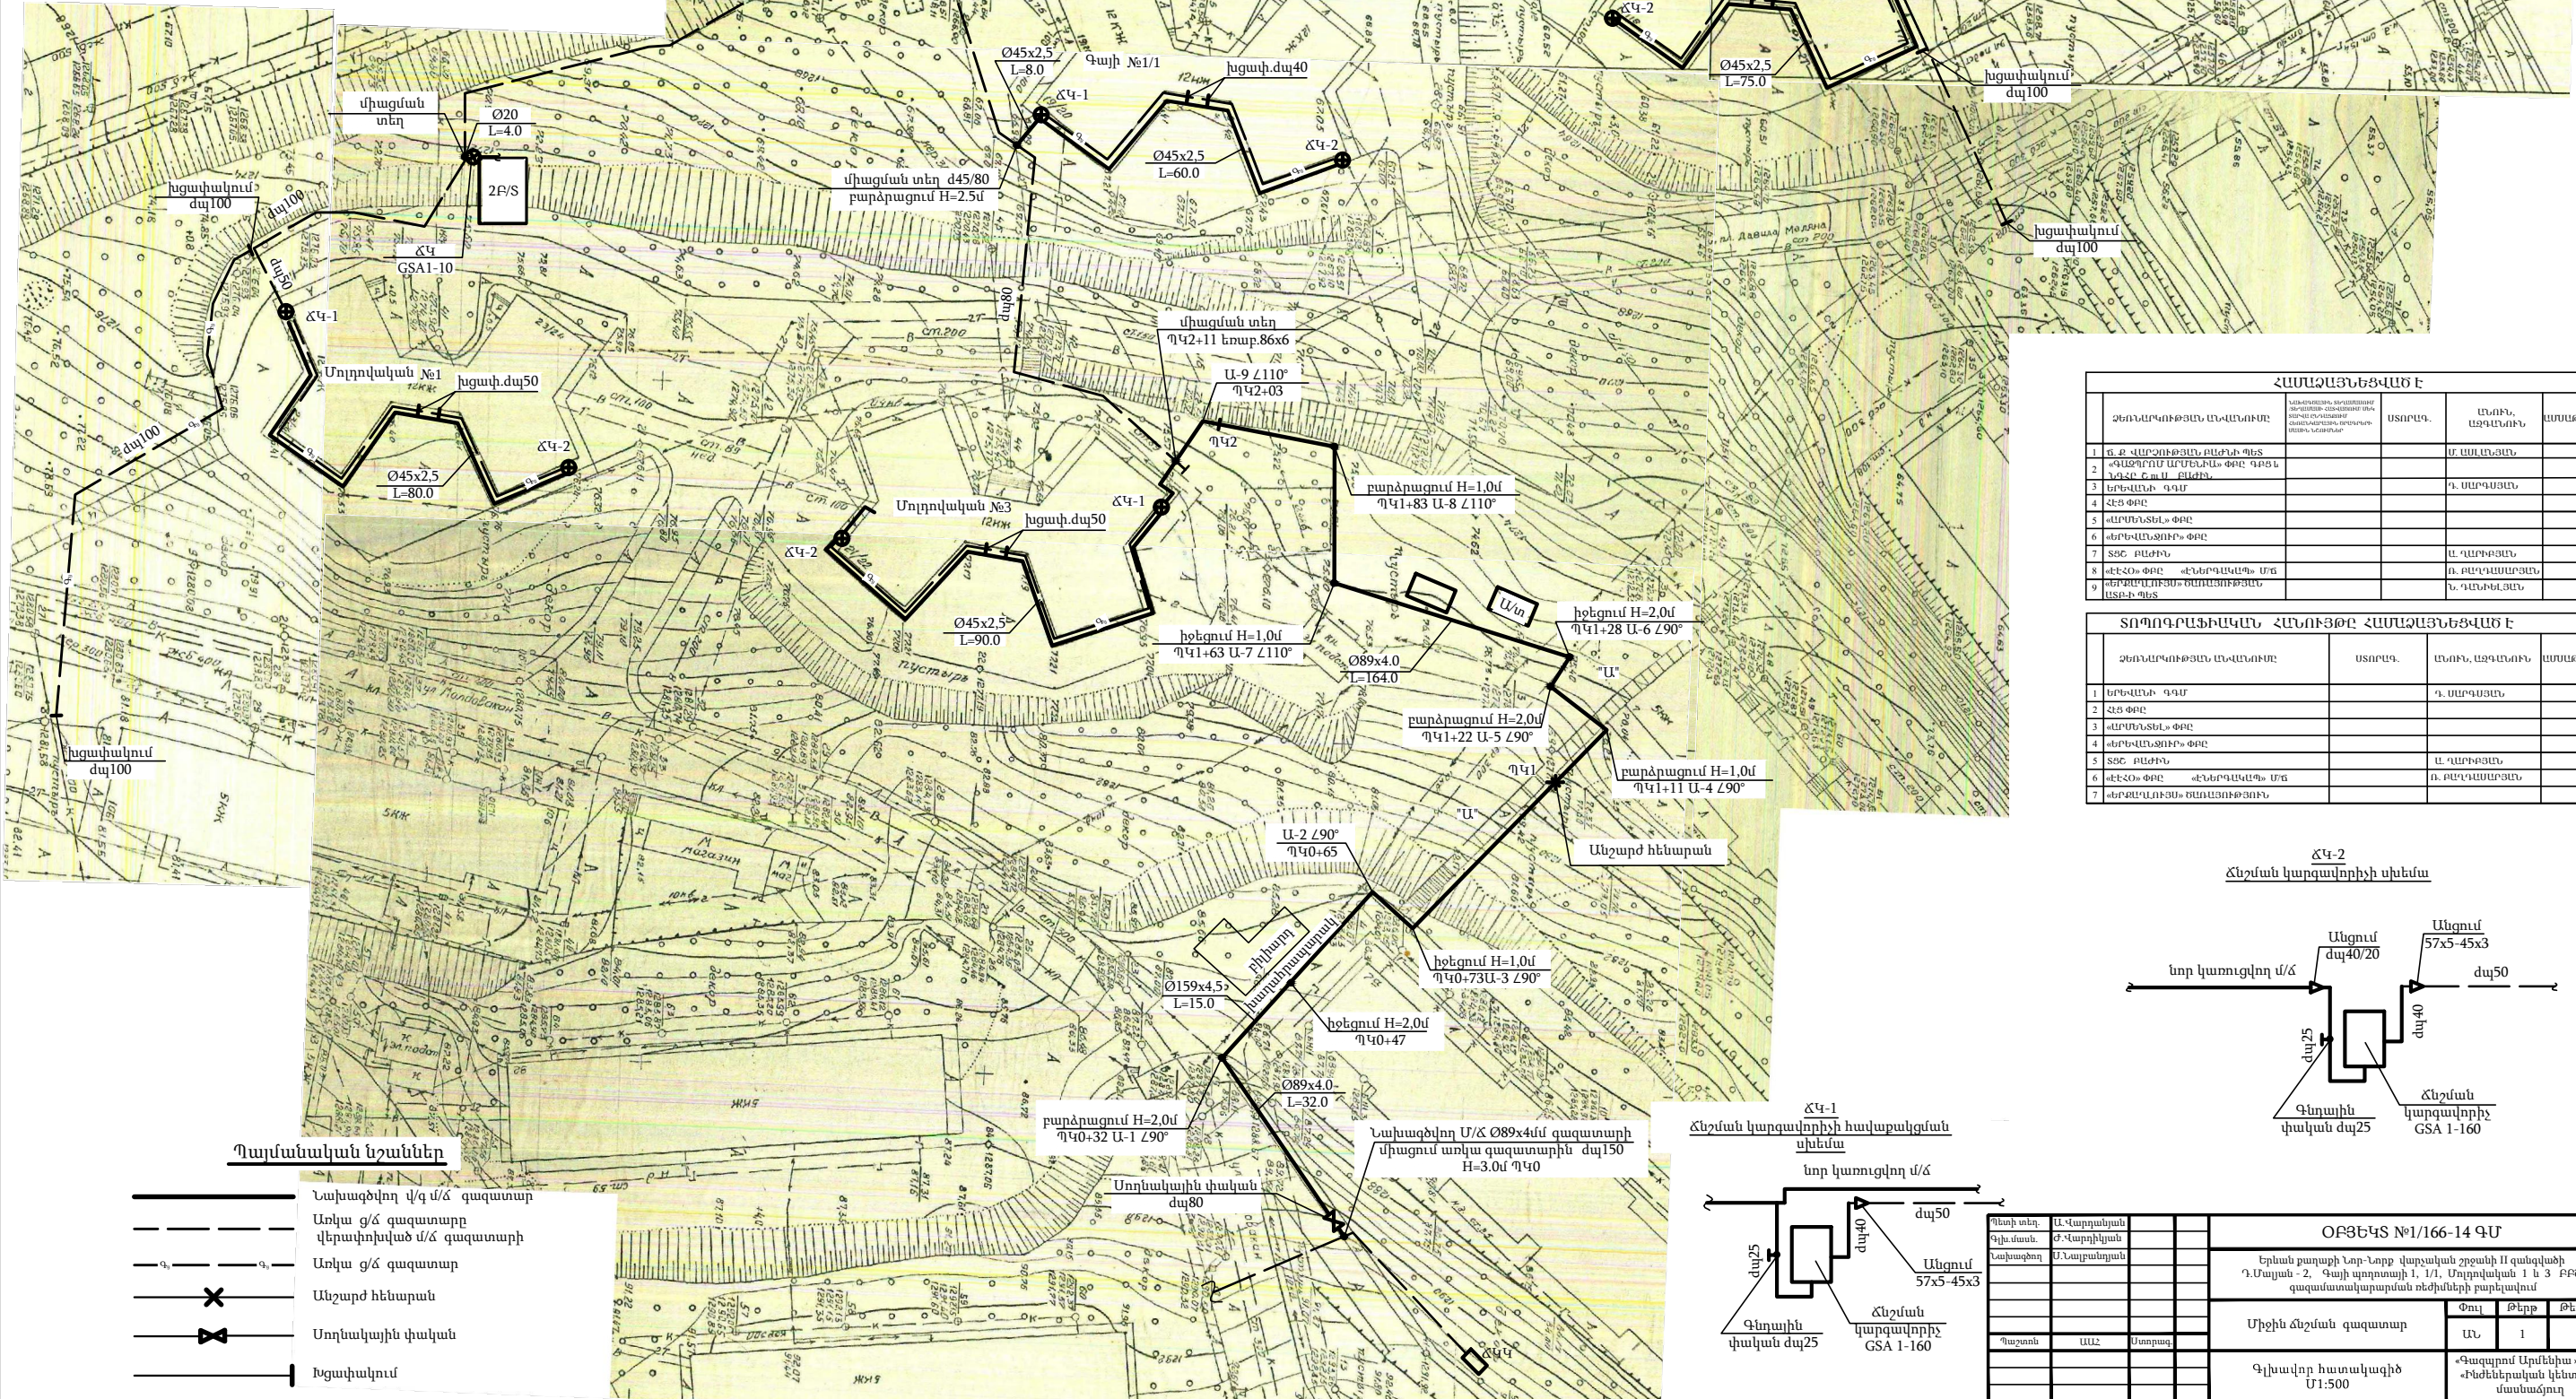


ՀԱՄԱՎԱՅՆԵԾՎԱԾ Է				
Ձեռնարկողի անունը	ՍՈՐԵՍ	ՄԱՌԻ, ԱԶԳԱՆՈՒՄ	ԱՄՍԹԻՎ	
1. Ք. ՎԱՐՉՈՒԹՅԱՆ ԲԱՐԻՍ				
2. ՎԱՐՉՈՒՄ ԱՄՍԹԻՎ				
3. ԵՐԿԱՆԻ ԳԳՄ				
4. ՀԵՑ ԳԳՄ				
5. ՎԱՐՉՈՒՄ ԳԳՄ				
6. ՎԱՐՉՈՒՄ ԳԳՄ				
7. ՏԵՑ ԲԱՐԻՍ				
8. ՎԵՐՈՒՄ ԳԳՄ				
9. ՎԱՐՉՈՒՄ ԳԳՄ				

ՏՈՊՈԳՐԱՖԻԿԱԿԱՆ ՀԱՆՈՒՅԹԸ ՀԱՄԱՎԱՅՆԵԾՎԱԾ Է				
Ձեռնարկողի անունը	ՍՈՐԵՍ	ՄԱՌԻ, ԱԶԳԱՆՈՒՄ	ԱՄՍԹԻՎ	
1. ԵՐԿԱՆԻ ԳԳՄ				
2. ՀԵՑ ԳԳՄ				
3. ՎԱՐՉՈՒՄ ԳԳՄ				
4. ՎԱՐՉՈՒՄ ԳԳՄ				
5. ՏԵՑ ԲԱՐԻՍ				
6. ՎԵՐՈՒՄ ԳԳՄ				
7. ՎԱՐՉՈՒՄ ԳԳՄ				

ՀԿ-2
Ճնշման կարգավորիչի սխեմա

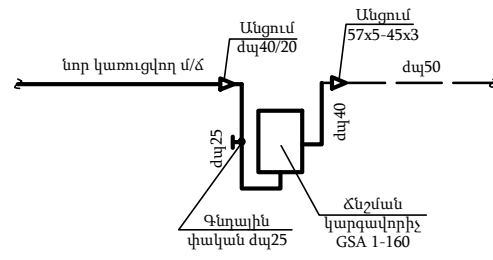

ՀԿ-1
Ճնշման կարգավորիչի հավաքակցման սխեմա

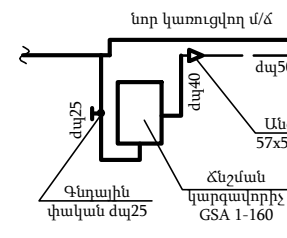

Պայմանական նշաններ

- Նախագծվող վ/գ մ/Հ գազատար
- Առկա ց/Հ գազատարը վերափոխված մ/Հ գազատարի
- Առկա ց/Հ գազատար
- Անշարժ հենարան
- Մոդեկային փական
- Խցափակում

ՕՐՅԵԿՏ №1/166-14 ԳՄ

Երևան քաղաքի Լոր-Լոր վարչական շրջանի II գանգվածի
Դ.Մայրան - 2, Գալի պողոտայի 1, 1/1, Մոլդովական 1 և 3 բնակավայրերի
գազամատակարարման ռեմոնտի բարելավում

Միջին ճնշման գազատար

Գլխավոր հատակագիծ
Մ1:500

Փուլ 1 3
Գազարկող Սնցուն ԳԳՄ
Կենտրոնական կետերի
մատակարարում