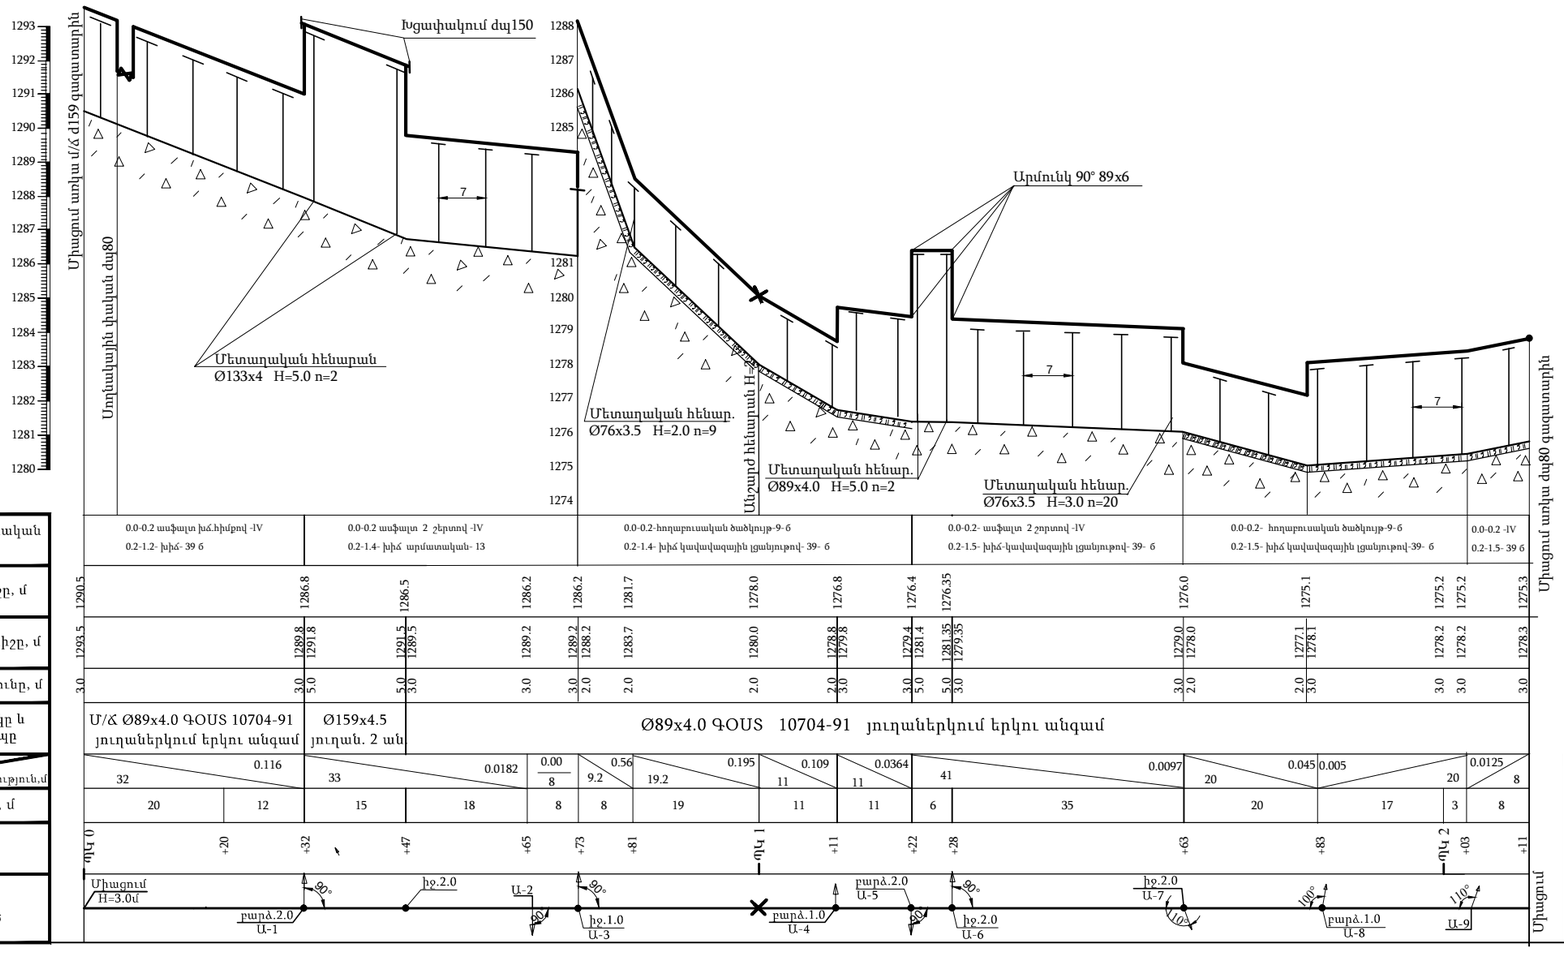

ԾԱՆՈԹՈՒԹՅՈՒՆ

1. Գազատարի մոնտաժումն և փորձարկումն իրականացնել համաձայն ՀՀՇՇ IV-12.03.01-01 պահանջների:
2. Մոնտաժային աշխատանքների ժամանակ այլ կոմունիկացիաների ի հայտ գալու դեպքում, որոնք նախագծում նշված չեն, հարկավոր է անհապաղ կանգնեցնել աշխատանքները և տեղյակ պահել շահագործող կազմակերպության աշխատակիցներին:
3. Վերգետնյա Մ/Ճ գազատարը տեղադրվում է հենասյուների վրա H=2.0÷3.0մ, իսկ ճանապարհների հատման տեղերում ապահովելով H=5.0մ:
4. Միացումն իրականացնել գազային տնտեսության շահագործման ծառայության աշխատակիցների ներկայությամբ:
5. Շենքերի արտաքին պատերի վրա տեղադրվող Ճ/Կ պատից մինչև լուսամուտների, դռների և այլ բացվածքները եղած հեռավորությունը պետք է լինի ոչ պակաս 1.0մ:

Պայմանական նշաններ

- Նախագծվող վ/գ մ/ճ գազատար
- Անշարժ հենարան
- Սողնակային փական
- Խցափակում
- Գմ — Գործող Մ/Ճ գազատար

Ղեկտ տեղ.	Ա.Վարդանյան			ՕԲՅԵԿՏ № 1/166-14 ԳՄ
Գլխ.մասն.	Ժ.Վարդիկյան			Երևան քաղաքի Նոր-Նորք վարչական շրջանի II զանգվածի Դ.Մալյան -2, Գայի պողոտայի 1, 1/1, Մոլդովական 1 և 3 ԲԲԾ գազամատակարարման ռեժիմների բարելավում
Նախագծող	Ս.Նալբանդյան			
Երկրաբան	Ս.Մկրտչյան			
				Մ /ճ գազատար — Փուլ: ԱՆ; Թերթ: 2; Թերթեր: 3
Պաշտոն	Անուն	Ստորագ.		
				Երկայնական կտրվածք — «Գազպրոմ Արմենիա» ՓԲԸ «Ինժեներական կենտրոն» մասնաճյուղ