


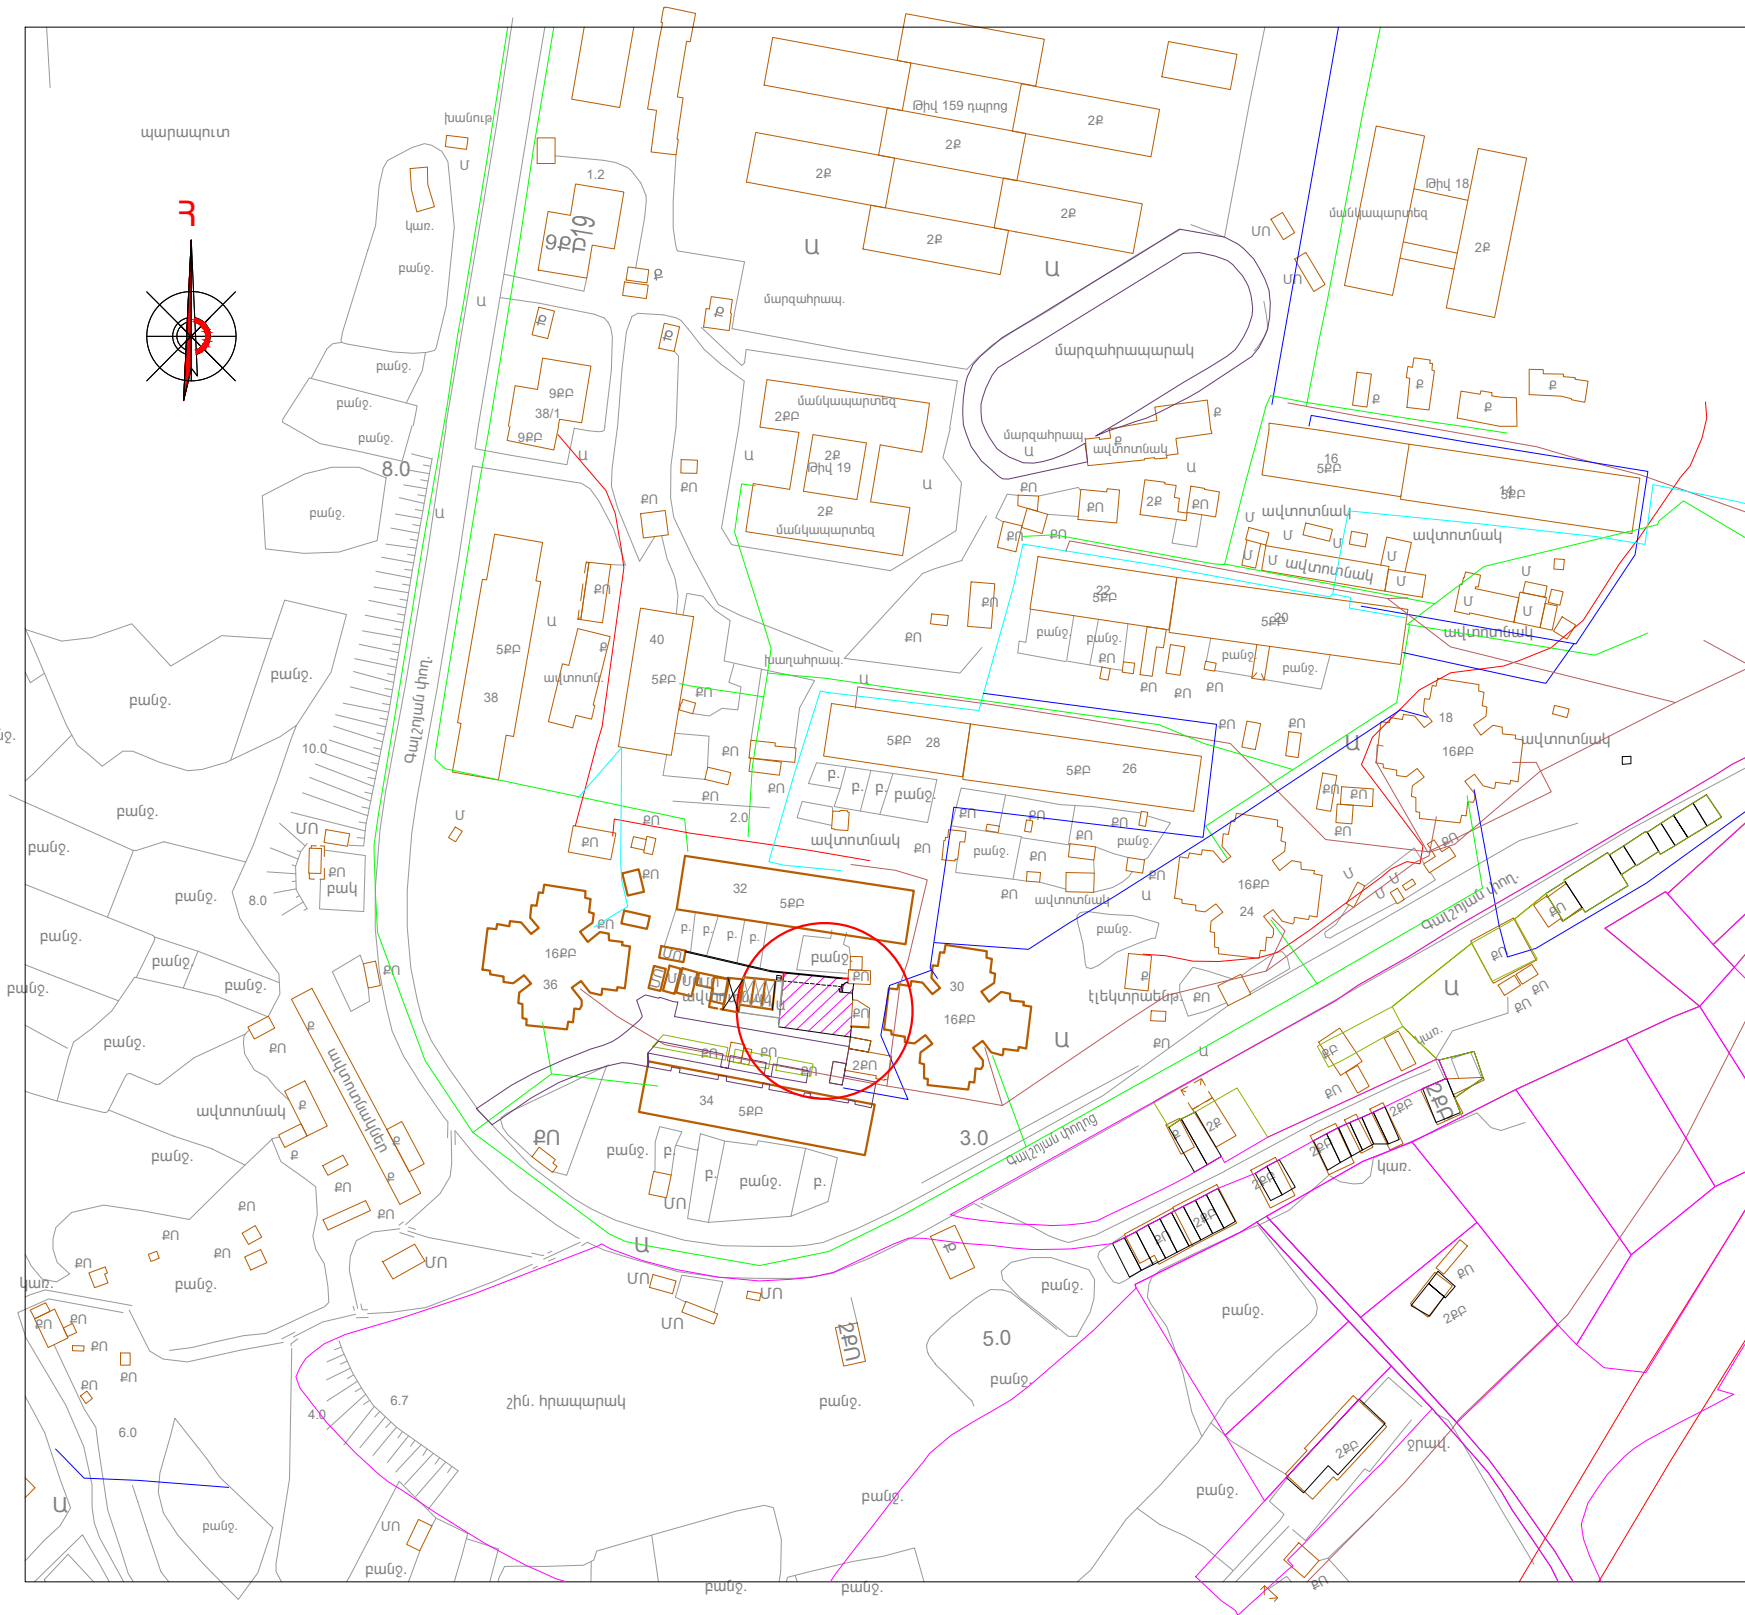

ՊԱՅՄԱՆԱԿԱՆ ՆՇԱՆՆԵՐ

- ԳՈՅՈՒԹՅՈՒՆ ՈՒՆԵՑՈՂ ՇԵՆՔԵՐ ԵՎ ՇԻՆՈՒԹՅՈՒՆՆԵՐ
- ՎԵՐԱԿԱՌՈՒՑՎՈՂ ՏԱՐԱԾՔ
- ՋՐԱԳԻԾ
- ԿՈՅՈՒՐԻ
- ԷԼԵԿՏՐԱԿԱՆ ՑԱՆՑ
- ԳԱԶԱՏԱՐ

ՊԱՏՎԵՐ N ԵՔ - ՊԸԱՇՁԲ - 14/48-1			«ԿԱՐՇԻՆԱՍԿԻՑ» ՈՂԸ	2014	
ՆԳՑ	Կ.ԿԱՐԱՊԵՏՅԱՆ				
ՆԱԽ. ԶԵՂԻՆԱԿ	Կ.ԿԱՐԱՊԵՏՅԱՆ		ԵՒԿԱՆ ԲԱՆԲԱՆ ԴՈՒ ՊԵՐՎԱՐՆԵՐՆ ԸՆԴՆԵՐ ԴԱՇԽԱՆ 30 ՇԵՐԻՆ ՀԱՄԱՐԻՑ ՏՈՒՆԻՈՒՄ ԻՆՎԵՏԻԴԱԿԱՆ ԿԱՐԳԵՐՆ ԴԵՒՈՂԻՆԱՎԵՐՈՒՄԵՐՆ ՓՈՒՏԱԹՎԵՐԻ ԿԸՈՐՄԻ ԷՒ ՓՈՐՁԱԴԱՆՈՒԹՅՈՒՆ ԷԿՈՆՈՄԻԿԱԹՅՈՒՆ ՏՈՒՆԻՈՒՄ ԵՐԿՆԱՆԻՐ	ԳՅ	
ՆԱԽԱԳԾԵՑ	Ա.ԿԱՐԱՊԵՏՅԱՆ		ԻՐԱԿԻՃԱԿԻ ՀԱՏԱԿԱԳԻԾ Մ 1:2000	Փուլ Ա. Ն.	Թերթ 2