
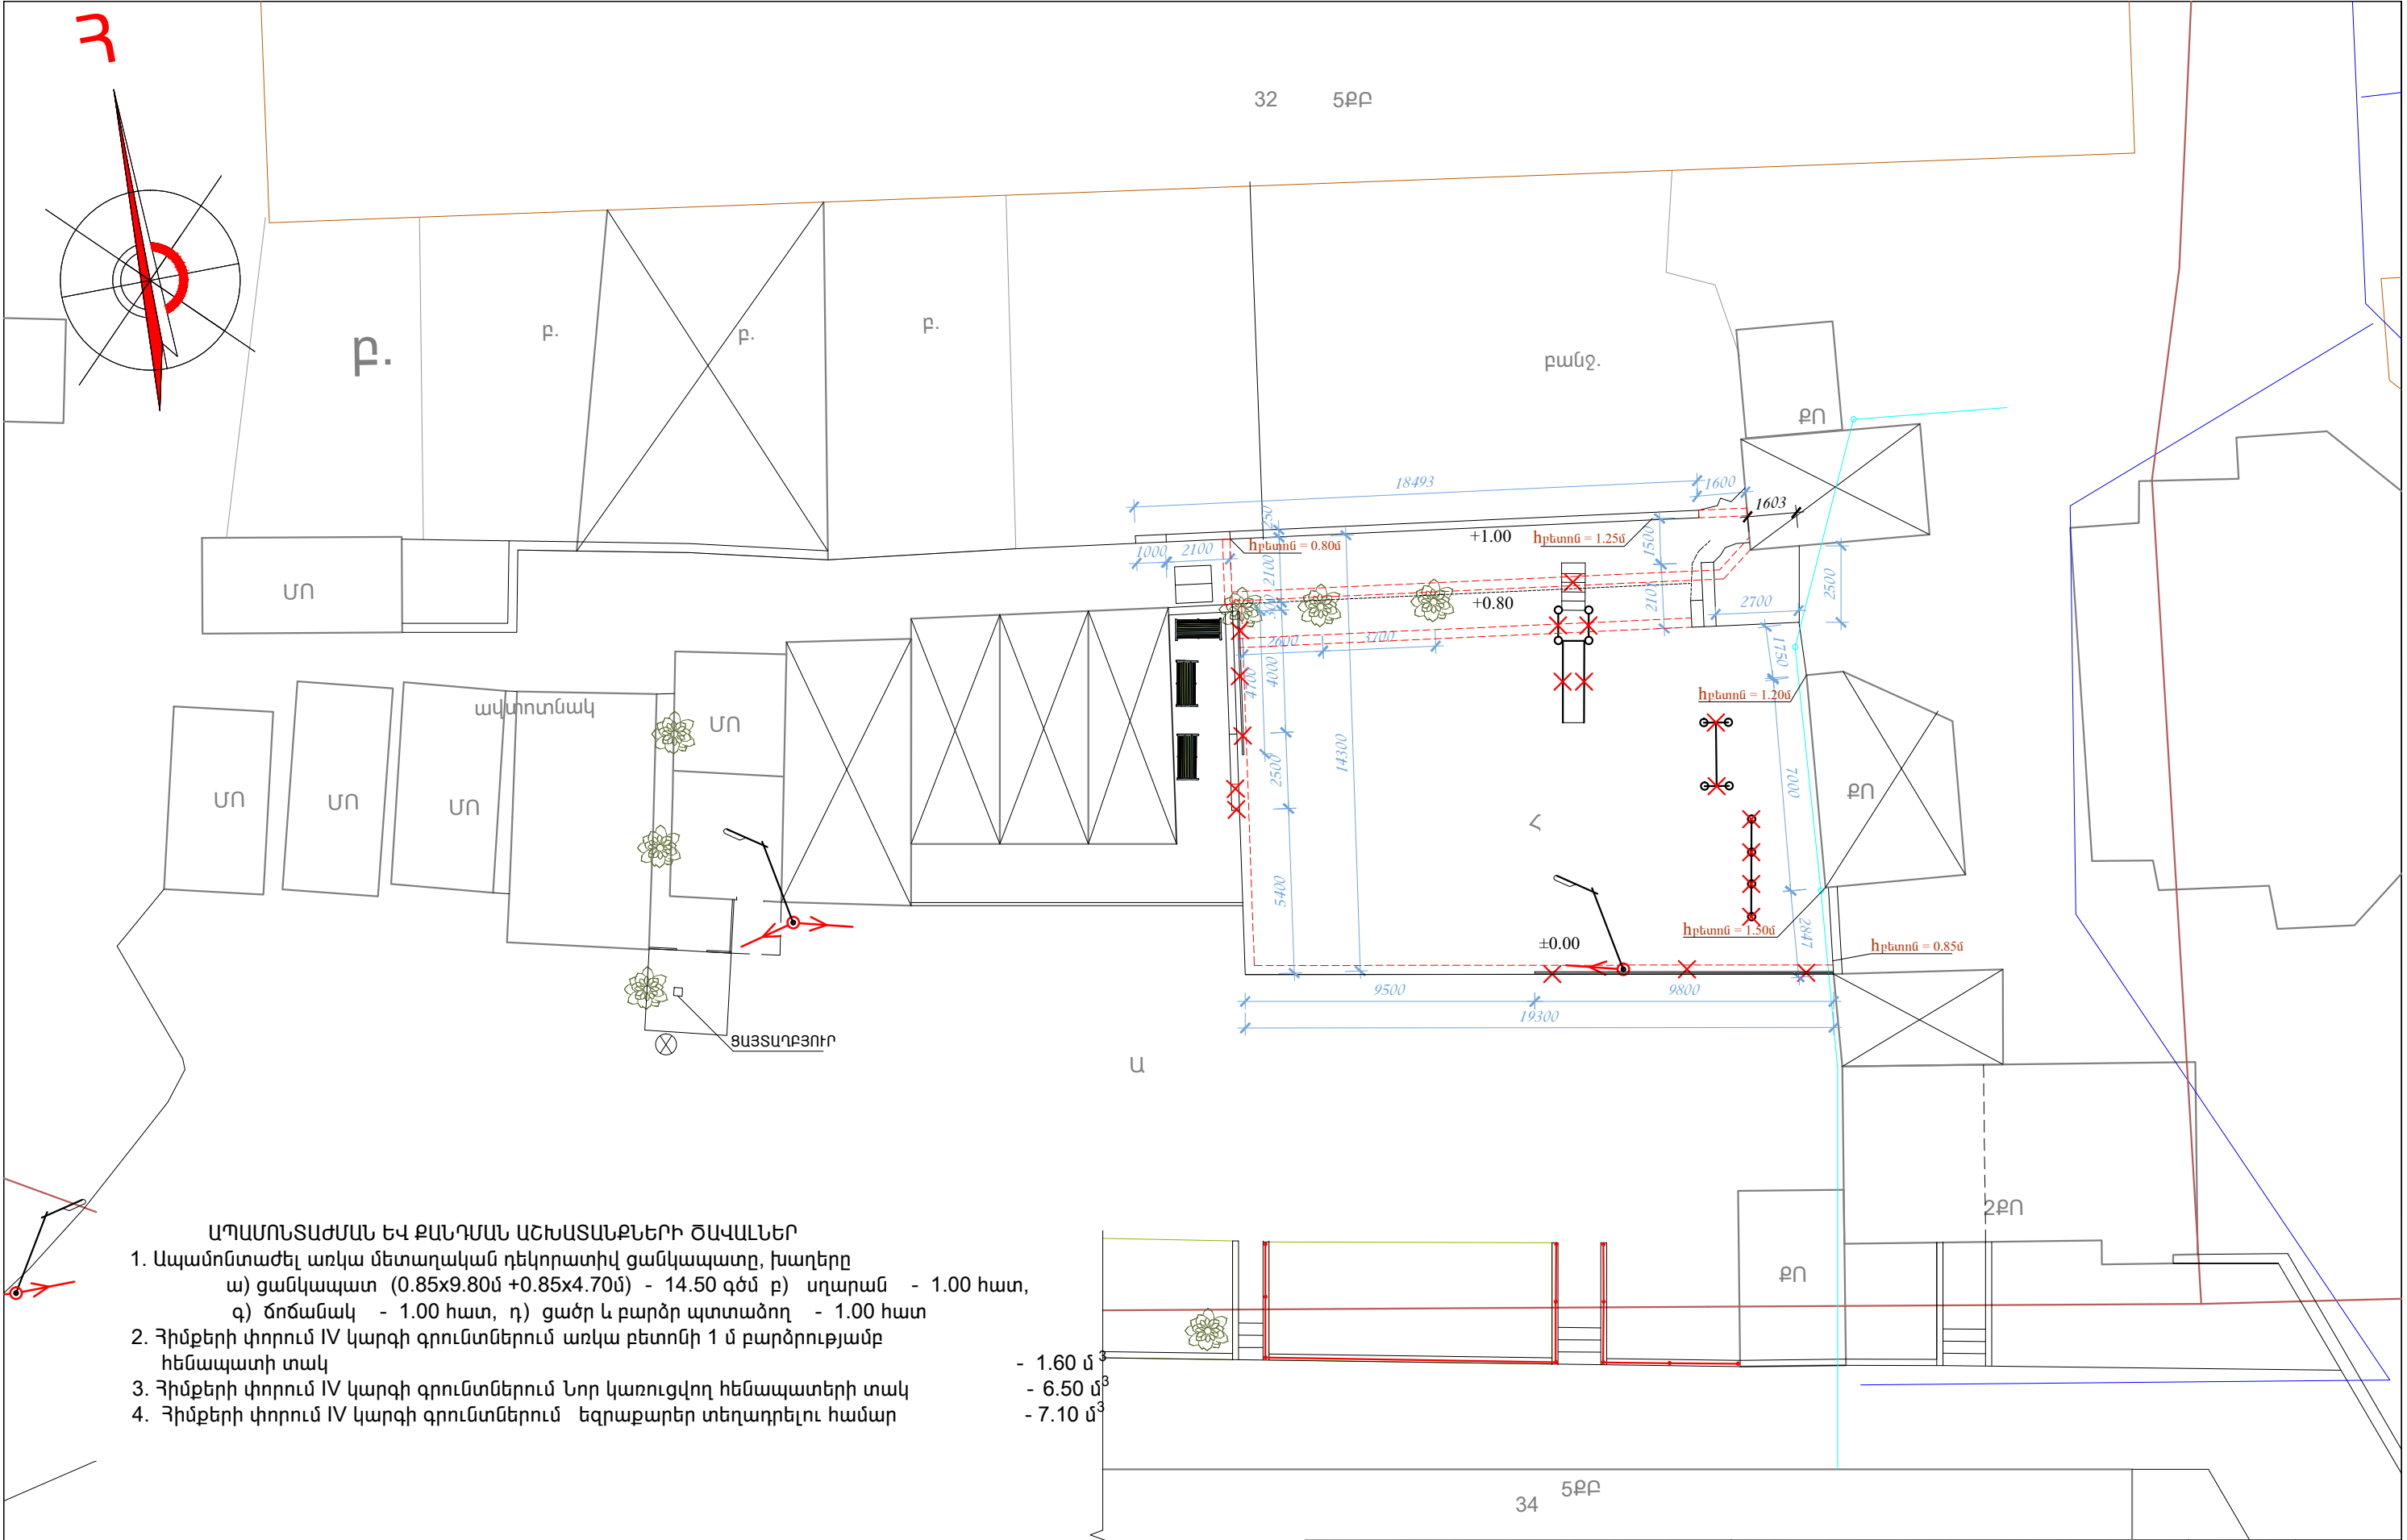


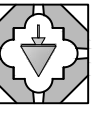

ԱՊԱՄՈՆՏԱԺՄԱՆ ԵՎ ՔԱՆԴԱՆ ԱՇԽԱՏԱՆՔՆԵՐԻ ԾԱՎԱԼՆԵՐ

1. Ապամոնտաժել առկա մետաղական դեկորատիվ ցանկապատը, խաղերը
ա) ցանկապատ (0.85x9.80մ +0.85x4.70մ) - 14.50 գծմ ք) սղարան - 1.00 հատ,
զ) ճոճանակ - 1.00 հատ, դ) ցածր և բարձր պտտածող - 1.00 հատ
2. Հիմքերի փորում IV կարգի գրունտներում առկա բետոնի 1 մ բարձրությամբ
հենապատի տակ
3. Հիմքերի փորում IV կարգի գրունտներում Նոր կառուցվող հենապատերի տակ
4. Հիմքերի փորում IV կարգի գրունտներում եզրաքարեր տեղադրելու համար

- 1.60 մ³
- 6.50 մ³
- 7.10 մ³

ՊԱՏՎԵՐ N ԵՔ - ՊԸԱՇՁԲ - 14/48-1			«ԿԱՐՇԻՆԱՍԿԻԾ» ՈՂԸ		2014	
ՆԳՑ	Կ.ԿԱՐԱՊԵՏՅԱՆ	<i>[Signature]</i>	Կ.ԿԱՐԱՊԵՏՅԱՆ		ԳՀ	
ՆԱԽ. ԶԵՂԻՆԱԿ	Կ.ԿԱՐԱՊԵՏՅԱՆ	<i>[Signature]</i>	Ա.ԿԱՐԱՊԵՏՅԱՆ		Փուլ	Թերթ
ՆԱԽԱԳԾԵՑ	Ա.ԿԱՐԱՊԵՏՅԱՆ	<i>[Signature]</i>	ՀԱՏԱԿԱԳԻԾ Մ 1:200		Ա.Ն.	Թերթեր
					4	7