


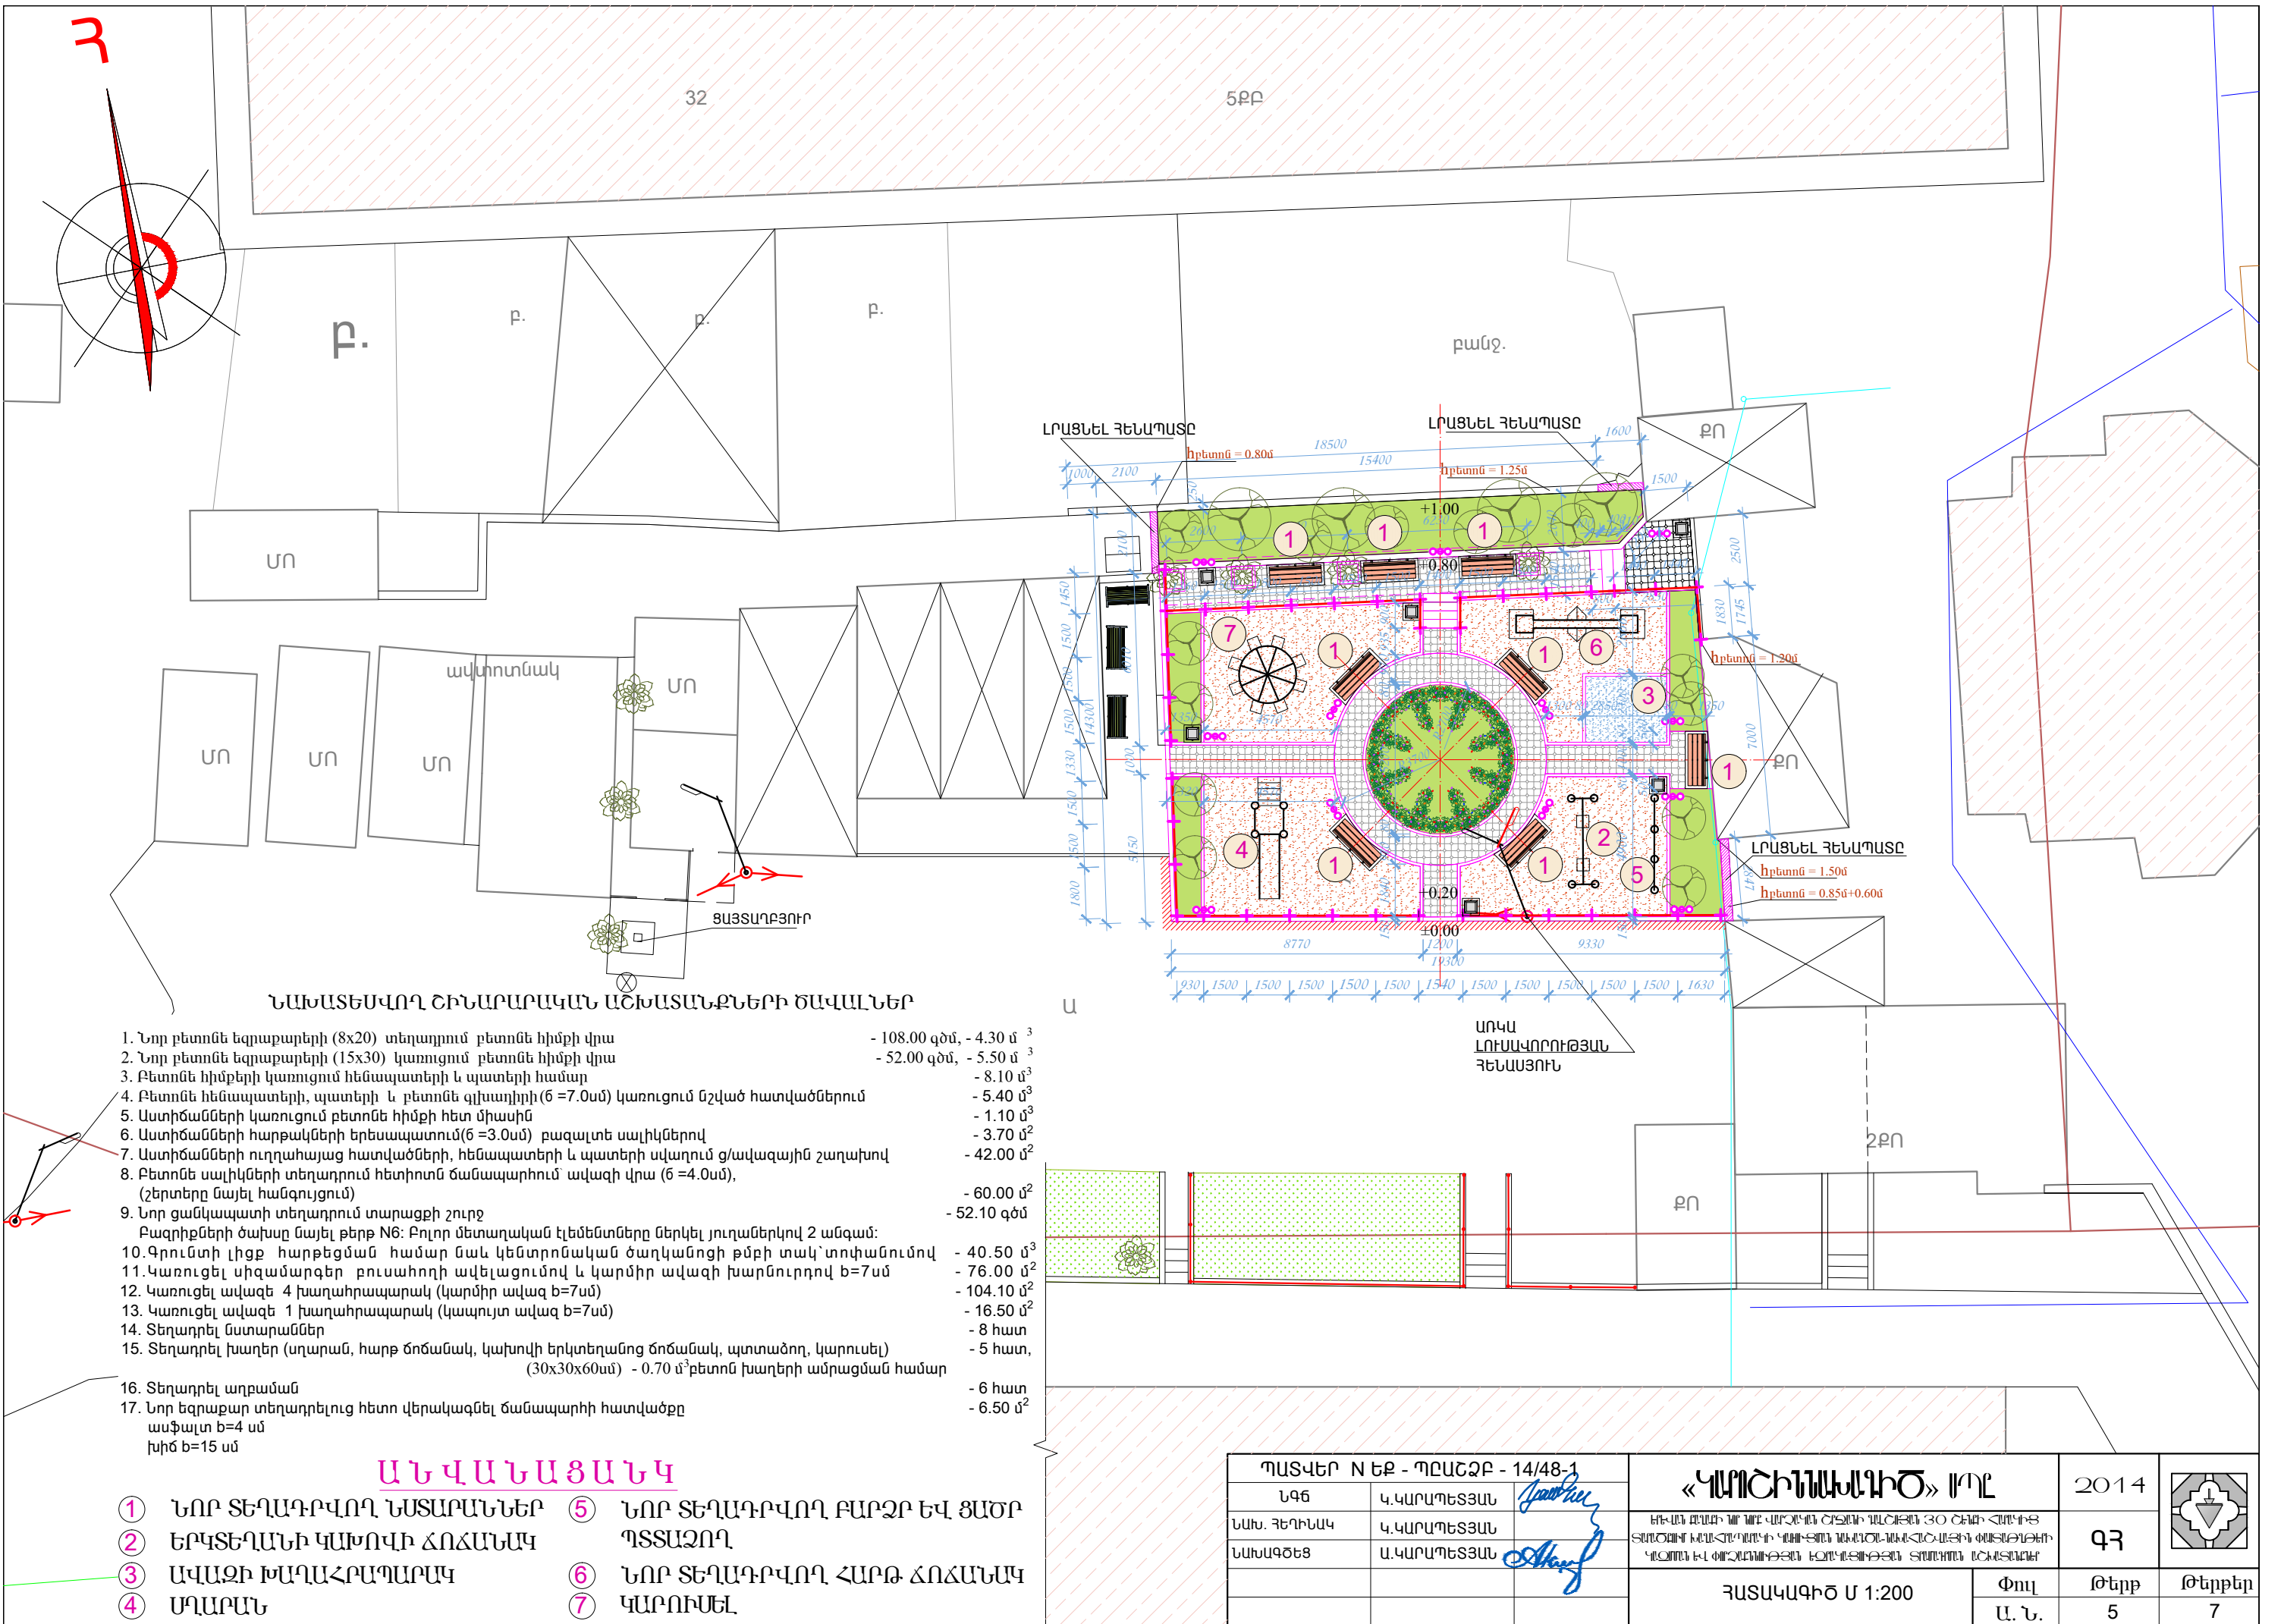

ՆԱԽԱՏԵՄՎՈՂ ՇԻՆԱՐԱՐԱԿԱՆ ԱՇԽԱՏԱՆՔՆԵՐԻ ԾԱՎԱԼՆԵՐ

1. Նոր բետոնե եզրաքարերի (8x20) տեղադրում բետոնե հիմքի վրա - 108.00 գծմ, - 4.30 մ³
2. Նոր բետոնե եզրաքարերի (15x30) կառուցում բետոնե հիմքի վրա - 52.00 գծմ, - 5.50 մ³
3. Բետոնե հիմքերի կառուցում հեմապատերի և պատերի համար - 8.10 մ³
4. Բետոնե հեմապատերի, պատերի և բետոնե գլխաղիլի (6=7.0սմ) կառուցում նշված հատվածներում - 5.40 մ³
5. Աստիճանների կառուցում բետոնե հիմքի հետ միասին - 1.10 մ³
6. Աստիճանների հարթակների երեսապատում (6=3.0սմ) բազալտե սալիկներով - 3.70 մ²
7. Աստիճանների ուղղահայաց հատվածների, հեմապատերի և պատերի սվաղում ց/ավազային շաղախով - 42.00 մ²
8. Բետոնե սալիկների տեղադրում հետիոտն ճանապարհում ավազի վրա (6=4.0սմ), (շերտերը նայել հանգույցում) - 60.00 մ²
9. Նոր ցանկապատի տեղադրում տարացքի շուրջ - 52.10 գծմ
Բազրիքների ծախսը նայել թերթ N6: Բոլոր մետաղական էլեմենտները ներկել յուղաներկով 2 անգամ:
10. Գրունտի լիցք հարթեցման համար նաև կենտրոնական ծաղկանոցի թմբի տակ՝ տոփանու մով - 40.50 մ³
11. Կառուցել սիգամարգեր բուսահողի ավելացումով և կարմիր ավազի խարնուրդով b=7սմ - 76.00 մ²
12. Կառուցել ավազե 4 խաղահրապարակ (կարմիր ավազ b=7սմ) - 104.10 մ²
13. Կառուցել ավազե 1 խաղահրապարակ (կապույտ ավազ b=7սմ) - 16.50 մ²
14. Տեղադրել մատարաններ - 8 հատ, - 8 հատ,
15. Տեղադրել խաղեր (սղարան, հարթ ճոճանակ, կախովի երկտեղանոց ճոճանակ, պտտածող, կարուսել) (30x30x60սմ) - 0.70 մ³ բետոն խաղերի ամրացման համար - 5 հատ, - 5 հատ,
16. Տեղադրել աղբաման - 6 հատ - 6 հատ
17. Նոր եզրաքար տեղադրելուց հետո վերակազմել ճանապարհի հատվածը ասֆալտ b=4 սմ խիճ b=15 սմ - 6.50 մ²

ԱՆՎԱՆԱՑԱՆԿ

- | | | | |
|---|--------------------------|---|-------------------------------------|
| 1 | ՆՈՐ ՏԵՂԱԴՐՎՈՂ ՆԱՏԱՐԱՆՆԵՐ | 5 | ՆՈՐ ՏԵՂԱԴՐՎՈՂ ԲԱՐՁՐ ԵՎ ՑԱԾՐ ՊՏՏԱՉՈՂ |
| 2 | ԵՐԿՏԵՂԱՆԻ ԿԱԽՈՎԻ ՀՈՃԱՆԱԿ | 6 | ՆՈՐ ՏԵՂԱԴՐՎՈՂ ՀԱՐԹ ՀՈՃԱՆԱԿ |
| 3 | ԱՎԱԶԻ ԽԱՂԱՀՐԱՊԱՐԱԿ | 7 | ԿԱՐՈՒՄԵԼ |
| 4 | ՄԱՐԱՆ | | |

ՊԱՏՎԵՐ N ԵՔ - ՊԸԱՇՁԲ - 14/48-1			«ԿԱՐՇԻՆԱՍԿԻԾ» ՈՂԸ		2014	
ՆԳՑ	Կ.ԿԱՐԱՊԵՏՅԱՆ		ՆԱԽ. ԶԵՂԻՆԱԿ	Կ.ԿԱՐԱՊԵՏՅԱՆ	ԳՅ	
ՆԱԽԱԳԾԵՑ	Ա.ԿԱՐԱՊԵՏՅԱՆ		ՀԱՏԱԿԱԳԻԾ Մ 1:200		Փուլ	Թերթ
					Ա. Ն.	Թերթեր