




ԿՏՐՎԱԾՔ 5 -5,
Մ1:100

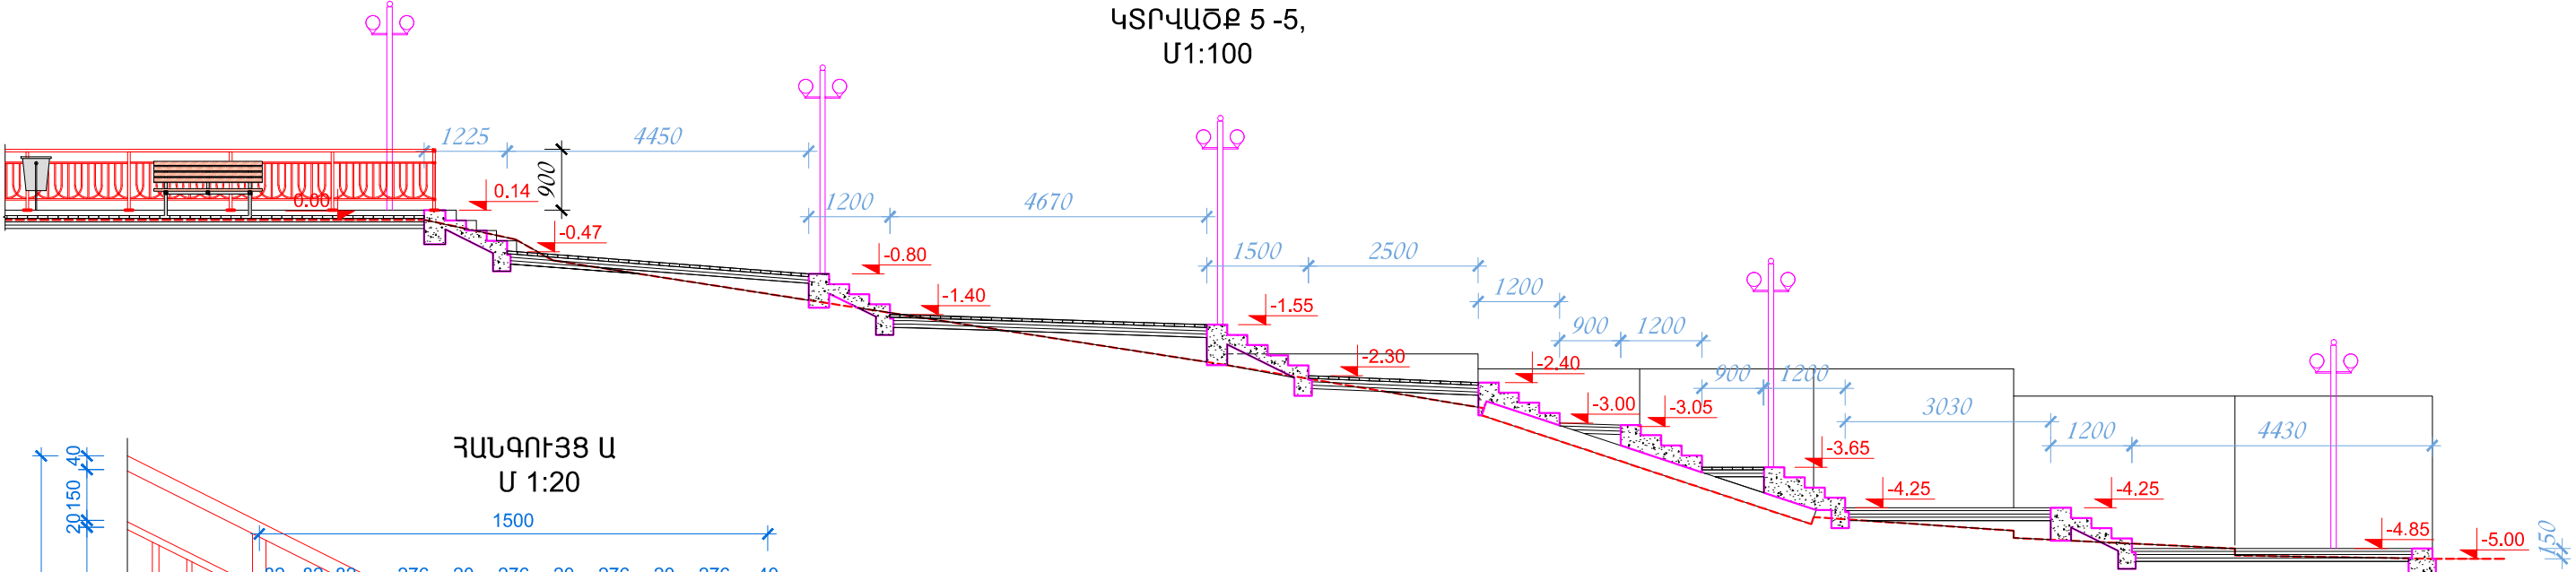

ՀԱՆԳՈՒՅՑ Ա
Մ 1:20

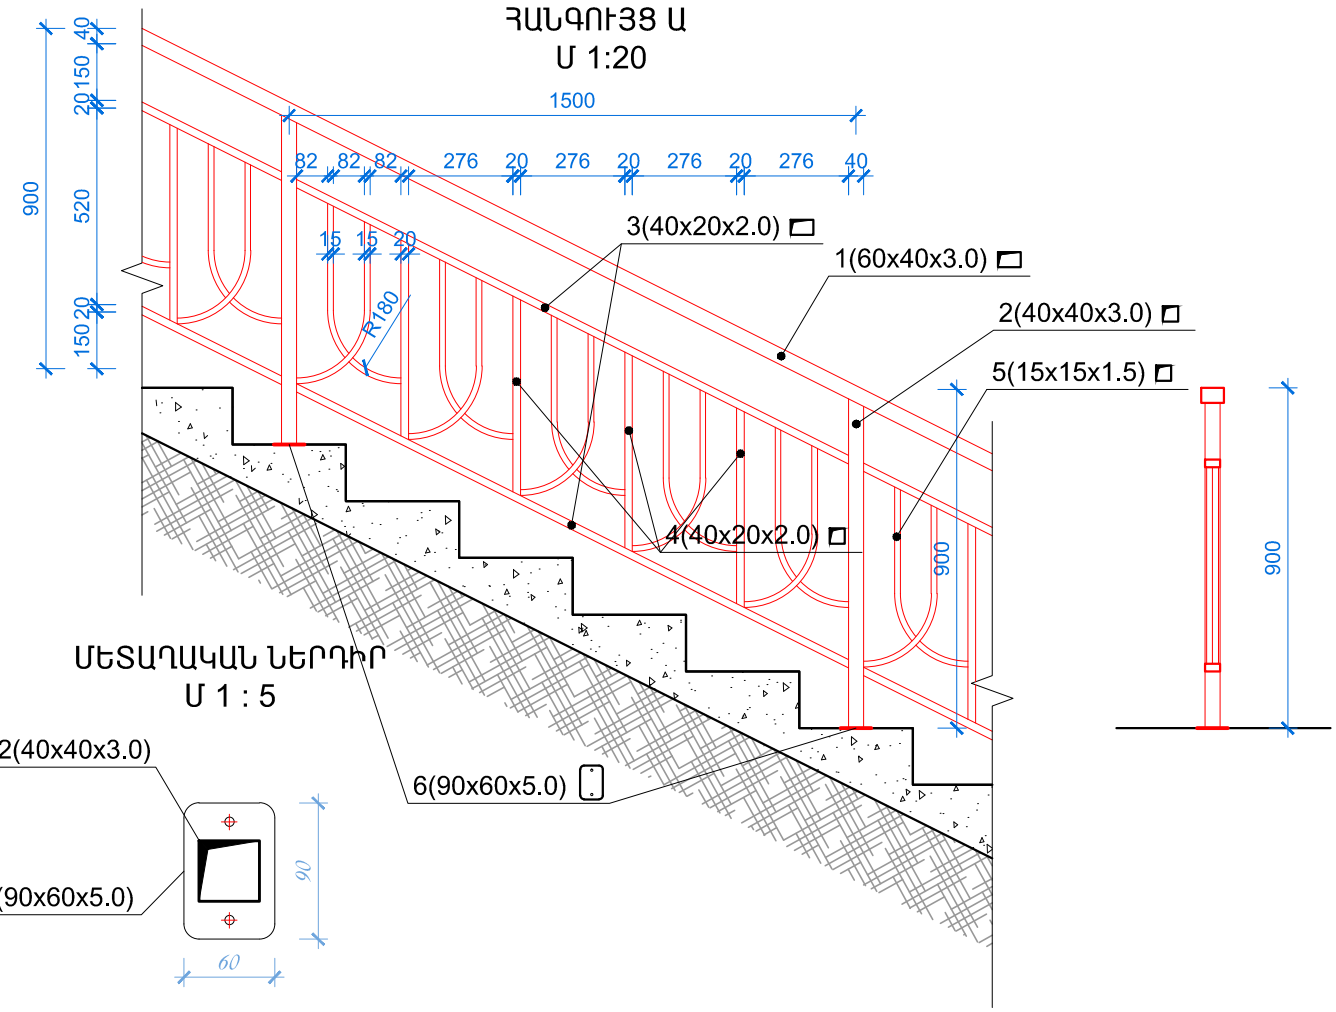

ՄԵՏԱՂԱԿԱՆ ՆԵՐՂԻՐ
Մ 1 : 5

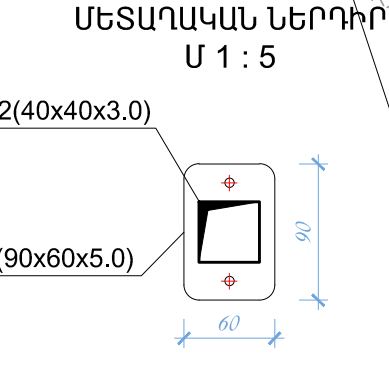

ԲԱԶՐԻՔ 1-Ի ՄԱՍՆԱԳԻՐ

NN	ՆՇԱՆԱԿՈՒՄ	ԱՆՎԱՆՈՒՄ	ՔԱՆԱԿ	ԶԱՆԳՎԱԾ ԿԳ	ԾԱՆՈԹՈՒ- ԹՅՈՒՆ
1	ГОСТ 12336 - 78	60x40x3.0 L=82000	1	352.6	352.6 կգ
2	ГОСТ 12336 - 78	40x40x3.0 L=860	96	2.90	27.84 կգ
3	ГОСТ 12336 - 78	40x20x2.0 L=82000	2	139.4	139.4 կգ
4	ГОСТ 12336 - 78	40x20x2.0 L=520	220	0.9	198.0 կգ
5	ГОСТ 12336 - 78	15x15x1.5 L=630	546	0.4	218.4 կգ
6	ГОСТ 103 - 76 *	90x60x5.0	96	0.22	21.12 կգ
					957.4 կգ

Ծ Ա Ն Ո Ր Ո Ւ Թ Յ Ո Ւ Ն
1. Բոլոր մետաղական էլեմենտները ներկել յուղաներկով երկտակ:

ՊԱՏՎԵՐ N ԵՔ - ՊԸԱՇՁՔ - 14/48-1			«ԿԱՐՇԻՆԱՆԻԾ» ՊՊԸ		2014	
ՆԳՑ	Կ.ԿԱՐԱՊԵՏՅԱՆ		Կ.ԿԱՐԱՊԵՏՅԱՆ		ԳՀ	
ՆԱԽ. ՀԵՂԻՆԱԿ	Կ.ԿԱՐԱՊԵՏՅԱՆ		Ա.ԿԱՐԱՊԵՏՅԱՆ		Փուլ	
ՆԱԽԱԳԾԵՑ	Ա.ԿԱՐԱՊԵՏՅԱՆ		ԿՏՐՎԱԾՔ 5-5, ԲԱԶՐԻՔՆԵՐ,		Ա. Ն.	Թերթ
			Մ 1:100		8	Թերթեր
					10	