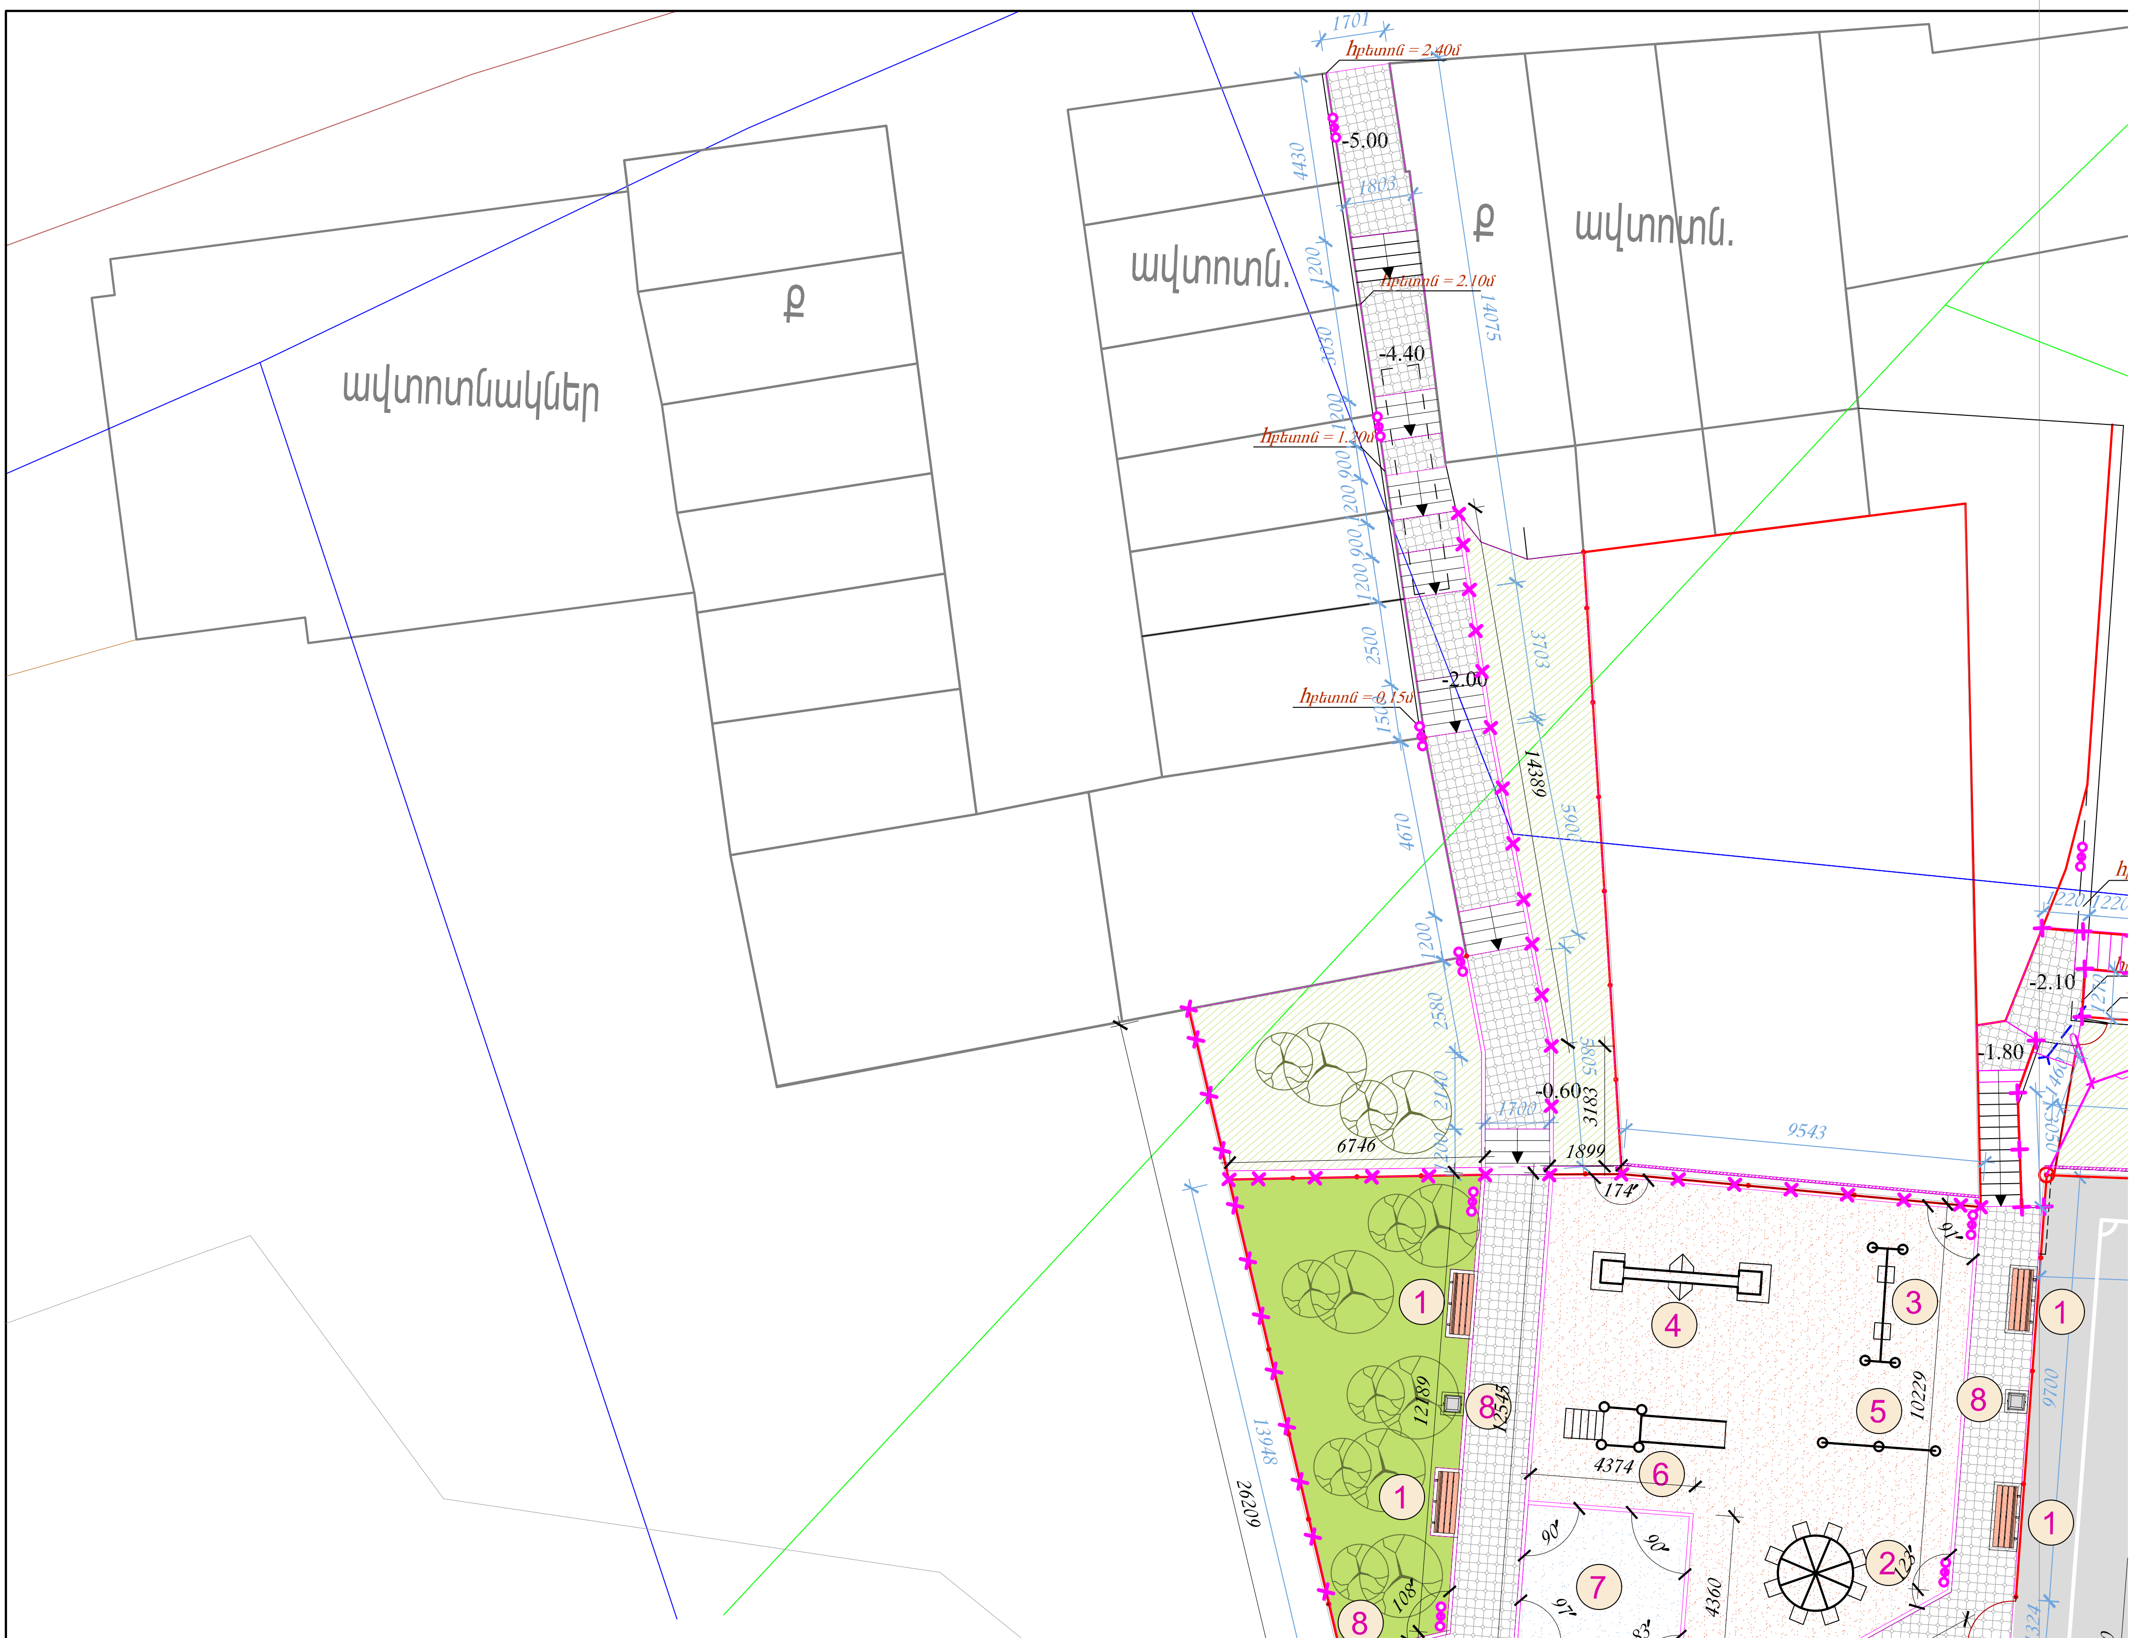

ՆԱԽԱՏԵՍՎՈՂ ՇԻՆԱՐԱՐԱԿԱՆ ԱՇԽԱՏԱՆՔՆԵՐԻ ԾԱՎԱԼՆԵՐ

1. Նոր բետոնե եզրաքարերի (8x20) տեղադրում բետոնե հիմքի վրա - 100.00 գծմ, 4.00 մ^3
2. Նոր բետոնե բորտիկների (15x15)կառուցում բետոնե հիմքի վրա - 105.0 գծմ, 2.40 մ^3, - 6.60մ^3 հիմքեր
3. Առկա հենապատերին ե/բետոնե ամրանավորված շապիկ նախատեսել(б =7.0 սմ) - 52.60մ^2 (ցանց), 23.00 մ^3
4. Նոր բետոնե հենապատերի կառուցում հիմքերի հետ միասին`B7.5 դասի բետոնով - 24.00 մ^3,
5. Հենապատի ուղղահայաց հատվածները սվաղել ց/ավազային շաղախով, ծեփամածիկել և ներկել ճակատային ներկով - 77.35 մ^2
6. Աստիճանների և հարթակների կառուցում B 15 դասի բետոնով - 12.00 մ^3
7. Բետոնե սալիկների տեղադրում հետիոտն ճանապարհներին և հարթակներում` ավազի վրա (б =5.5սմ), (շերտերը նայել հանգույցում) - 143.50 մ^2,
8. Խաղահրապարակի շուրջ ցանցավոր ցանկապատի կառուցում 2 - 4.2 մ բարձրությամբ մետաղի ծաղսը նայել թերթ N9) - 82.00 գծմ, - 60.00 մ^2,
9. Մանկական խաղահրապարակի շուրջ և աստիճանների եզրերին տեղադրել մետաղական բազրիկներ(մետաղի ծաղսը նայել թերթ N8) 0.9 մ բարձրությամբ - 82.00 գծմ, Բոլոր մետաղական էլեմենտները ներկել յուղաներկով 2 անգամ:
10. Խաղահրապարակում առկա երեսաշերտի վրա փռել խիճ 10.0 սմ և մանրախիճ ասֆալտբետոն 4.0 սմ - 397.00 մ^2
11. Ասֆալտի վրա գծել եզրագծերը յուղաներկով երկու անգամ - 130.00 գծմ, - 9.50 մ^2,
12. Դարպասների կառուցում Փ50x3 խողովակներից պարանե ցանցերի տեղադրումով - 43.70 գծմ, - 40.00 մ^2 ցանց, վոլեյբոլի համար կենտրոնական սյուների վրա տեղադրել պարանից ցանց - 18.50 մ^2
13. Բասկետբոլի համար 2 վահանների կառուցում ռանդած տախտակով և մետաղական կարկասով - Ռանդած տախտակ - 0.05 մ^3, լաքապատում - 4.80 մ^2, մետաղական անկյունակ - L32x3, ΣL=8.8գմ - 12.85կգ, ուղղանկյուն խողովակ - 50x30x3, ΣL=14.60գմ - 48.20կգ
14. Գրունտի լիցք հարթեցման համար նաև աստիճանների և հարթակների տակ` տոփանումով - 18.50 մ^3
15. Կառուցել սիզամարգեր բուսահողի և կարմիր ավազի ավելացումով, b=7սմ -142.50 մ^2,
16. Կառուցել ավազե 2 խաղահրապարակ (կարմիր ավազ b=7սմ) - 122.00 մ^2
(կապույտ ավազ b=7սմ) - 17.00 մ^2
17. Տեղադրել նստարաններ - 9 հատ,
18. Տեղադրել աղբաման - 5 հատ,
19. Տեղադրել խաղեր (սղարան, հարթ ճոճանակ, կախովի երկտեղանոց ճոճանակ, պտտաձող, կարուսել) - 5 հատ, (30x30x60սմ) - 0.70 մ^{3}բետոն խաղերի ամրացման համար