





**Հասակագիծ Մ 1:100**  
**(Չափագրություն)**

**Մետաղական բազրիք՝ Ø25**  
**պողպատե խողովակներից**


**Քաղաքի և/**


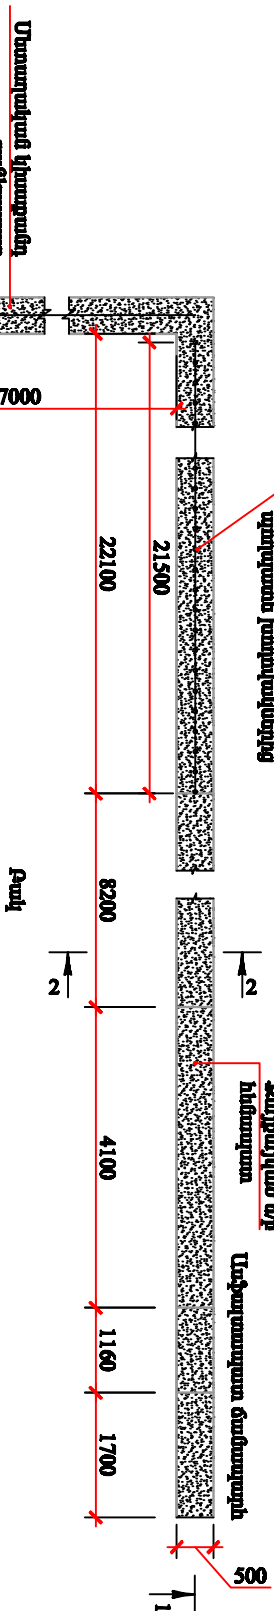


**Է. Թաշարի 3 ք/ք շինքը:**

**Հայտվածք 1-1 Մ 1:100**  

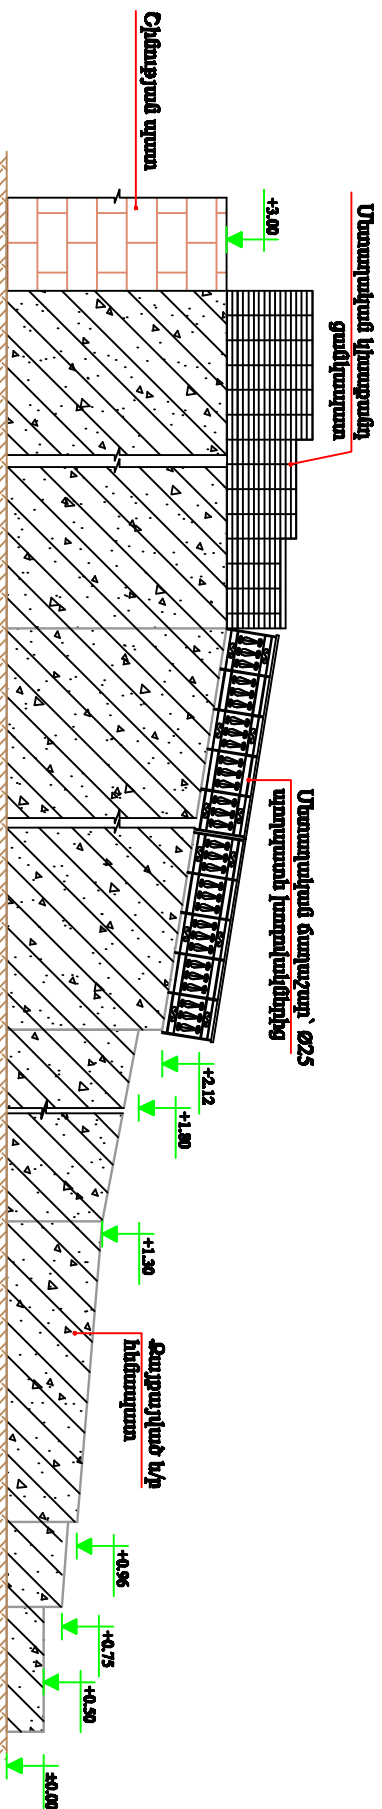

**Կադրվածք 2-2 Մ 1:100**  

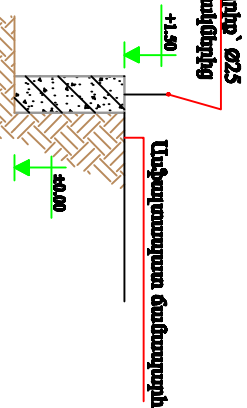[illegible]

**Հատակագիծ Կտրվածք 1-1, 2-2 Մ 1:100  
(Չափագումբյուն)**

Դեկտեմբեր, 2014թ.  
«kamnashar@yahoo.com»