ՏԱՆԻՔԻ ՀԱՏԱԿԱԳԾԵՐ Մ 1:100

(ԿԱՌԱՎԱՐՄԱՆ)

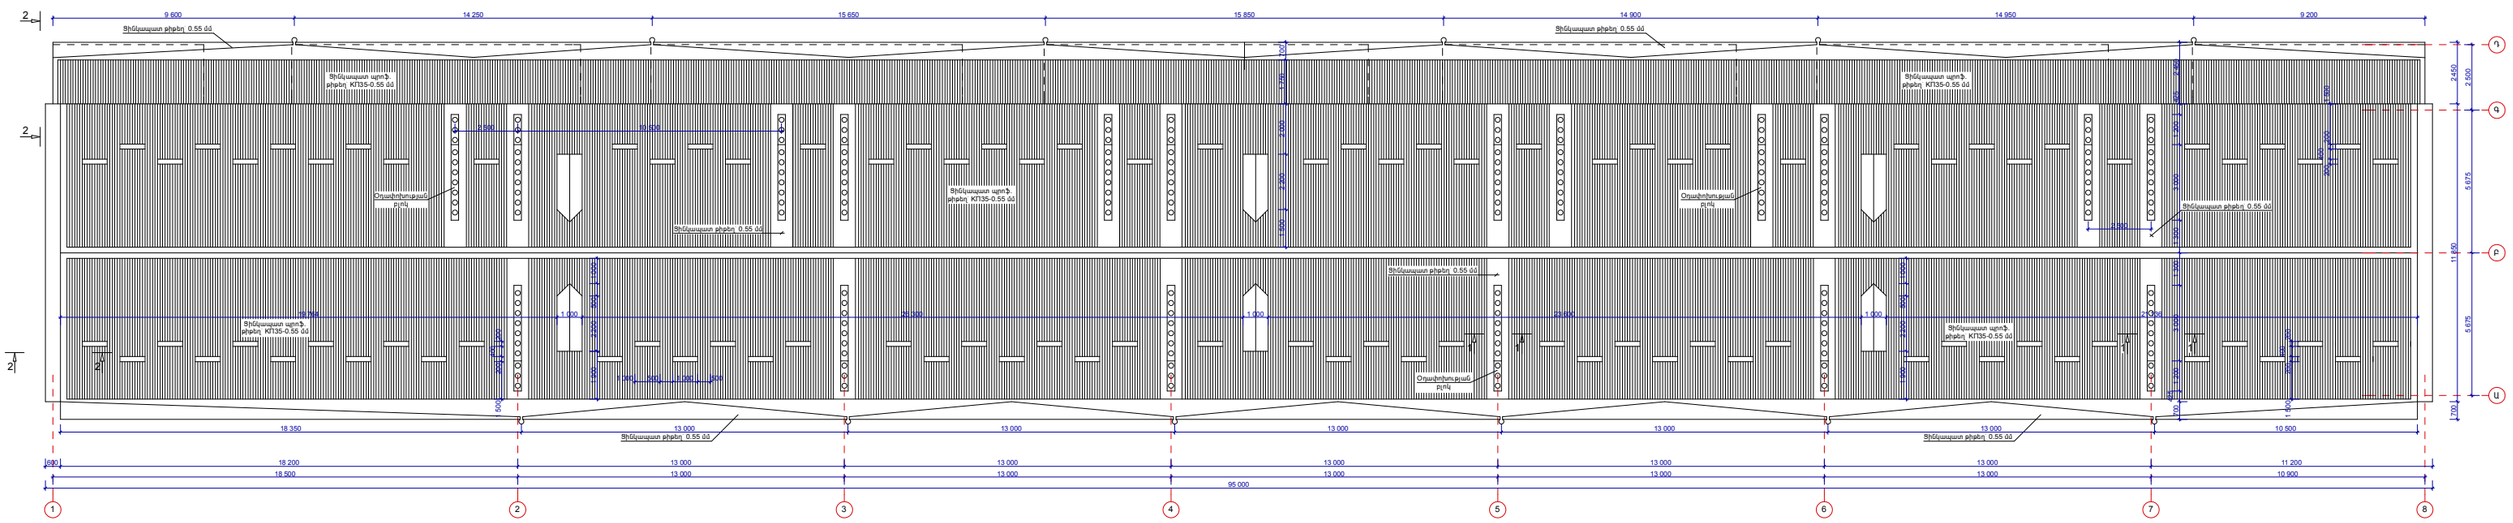

Ղեկավար	Հ. Հովհաննիսյան			ԵՐԵՎԱՆԻ ՔԱՂԱՔԻ ԱՐՎԵՍՏԻ ՎԱՅՐԱՏԱՐԱԾ ԵՐԵՎԱՆԻ ԿԱՌԱՎԱՐԱԿԱՆ 41 ԲՆԱԿԱՐԱՆԱՅԻՆ ՇԵՆՔԻ ՏԱՆԻՔԻ ՀԻՄՆԱԿԱՆ ՊԱՏԿԵՐՆԵՐ	ՓՈՒԼ	ՔՏԵՐ	ՔՏԵՐԻ ԹԻՎ
Հաստատող	Ս. Մուրադյան				ԱՌ	6	11
				ՏԱՆԻՔԻ ՀԱՏԱԿԱԳԾԵՐԻ Մ 1:100 (ԿԱՌԱՎԱՐՄԱՆ)	«ՍՈՒՓԵՏՏ» ՍՊԸ		