ՏԱՆԻՔԻ ՓԱՅՏԱԼԱԾԻ ԴԱՍԱՎՈՐՈՒԹՅԱՆ ՍԽԵՄԱ՝ Մ 1:100
(ՀԱՐԱԿԱՑՈՒԹՅԱՄԲ)

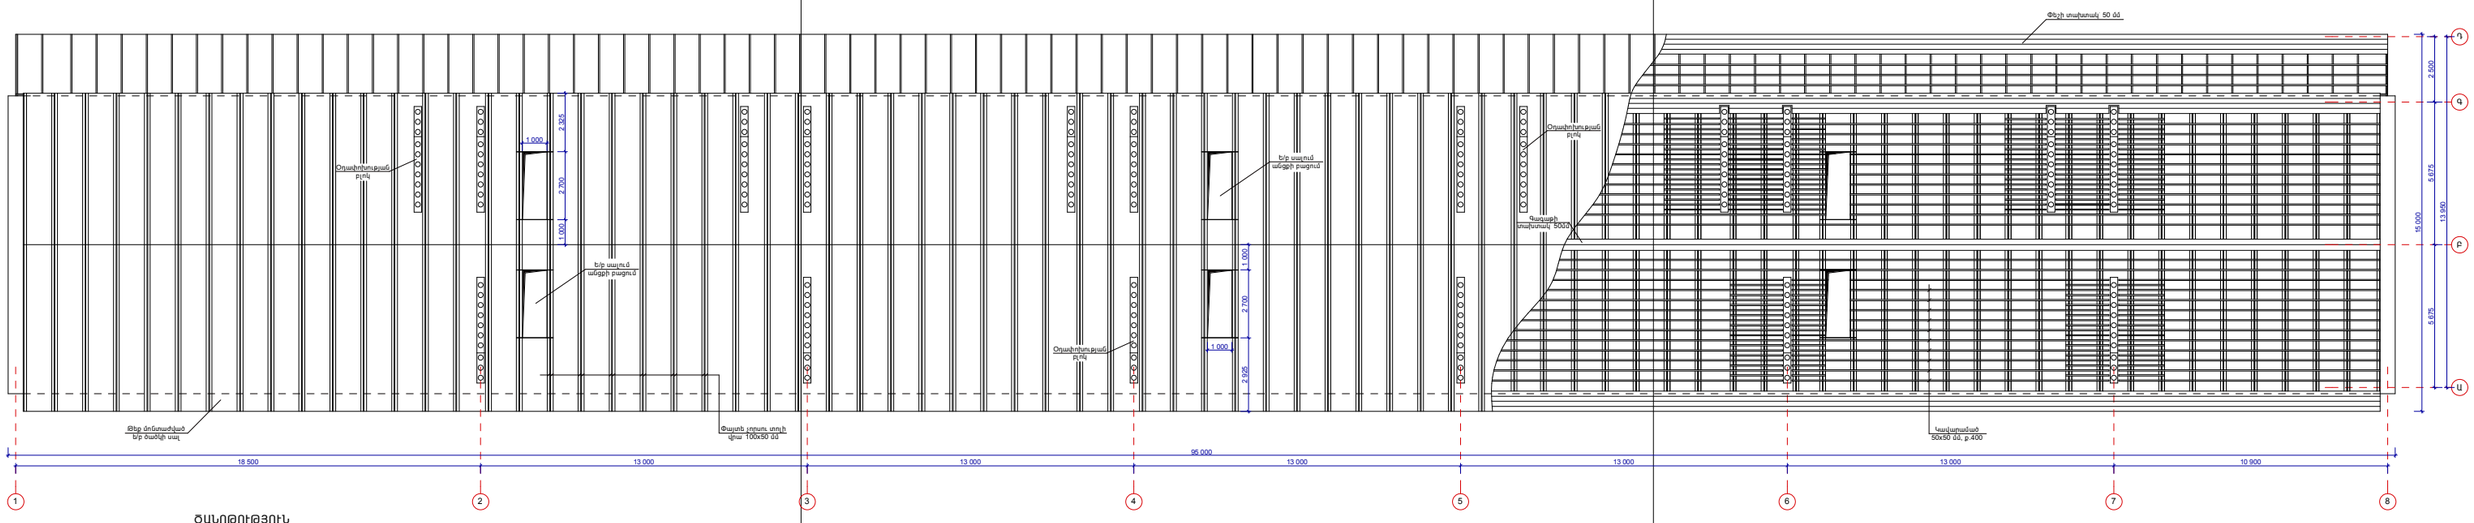

ՅԱՆՈՁՈՒԹՅՈՒՆ

1. Բոլոր փայտե կոնստրուկցիաների նյութը ընդունել «Սոճի», (չամ)
2. Բոլոր փայտե կոնստրուկցիաները պատել հականեխիչ և հակահրդեհային լուծույթներով

Նախագ. գլ. ճարտ.	Հ. Հովհաննիսյան			ԵՐԵՎԱՆԻ ՔԱՂԱՔԱՅԻՆ ԱՐՔԱԿԻՐ ՎԱՐՉԱԿԱՆ ԵՐԳԱՐԱՆ ԿԱՄԻՆՏԱՅԻ 41 ՄԱՍՆԱՐԿԱՎԱՅԻՆ ԾԵԼԱՅԻՆ ՏԱՆԻՔԻ ՀԻՄՆԱԼՈՒՐՈՒՄՆԱՅԻՆ ԱՇԽԱՏԱՆՔԻ	ԳԼԻՒ.	ՔԱՐՏԵՐ	ՔԱՐՏԵՐԻԵՐ
Հաստատվեց	Ս. Մեսրոպյան				ԱՆ	7	11
				ՏԱՆԻՔԻ ՀԱՅՑԱՏԱՆՔԻ Մ 1:100 (ԱՆԱՍՏԱՏԱՐՄԱՆ)	«ՍՈՒՓԵՏ» ՍՊԸ		