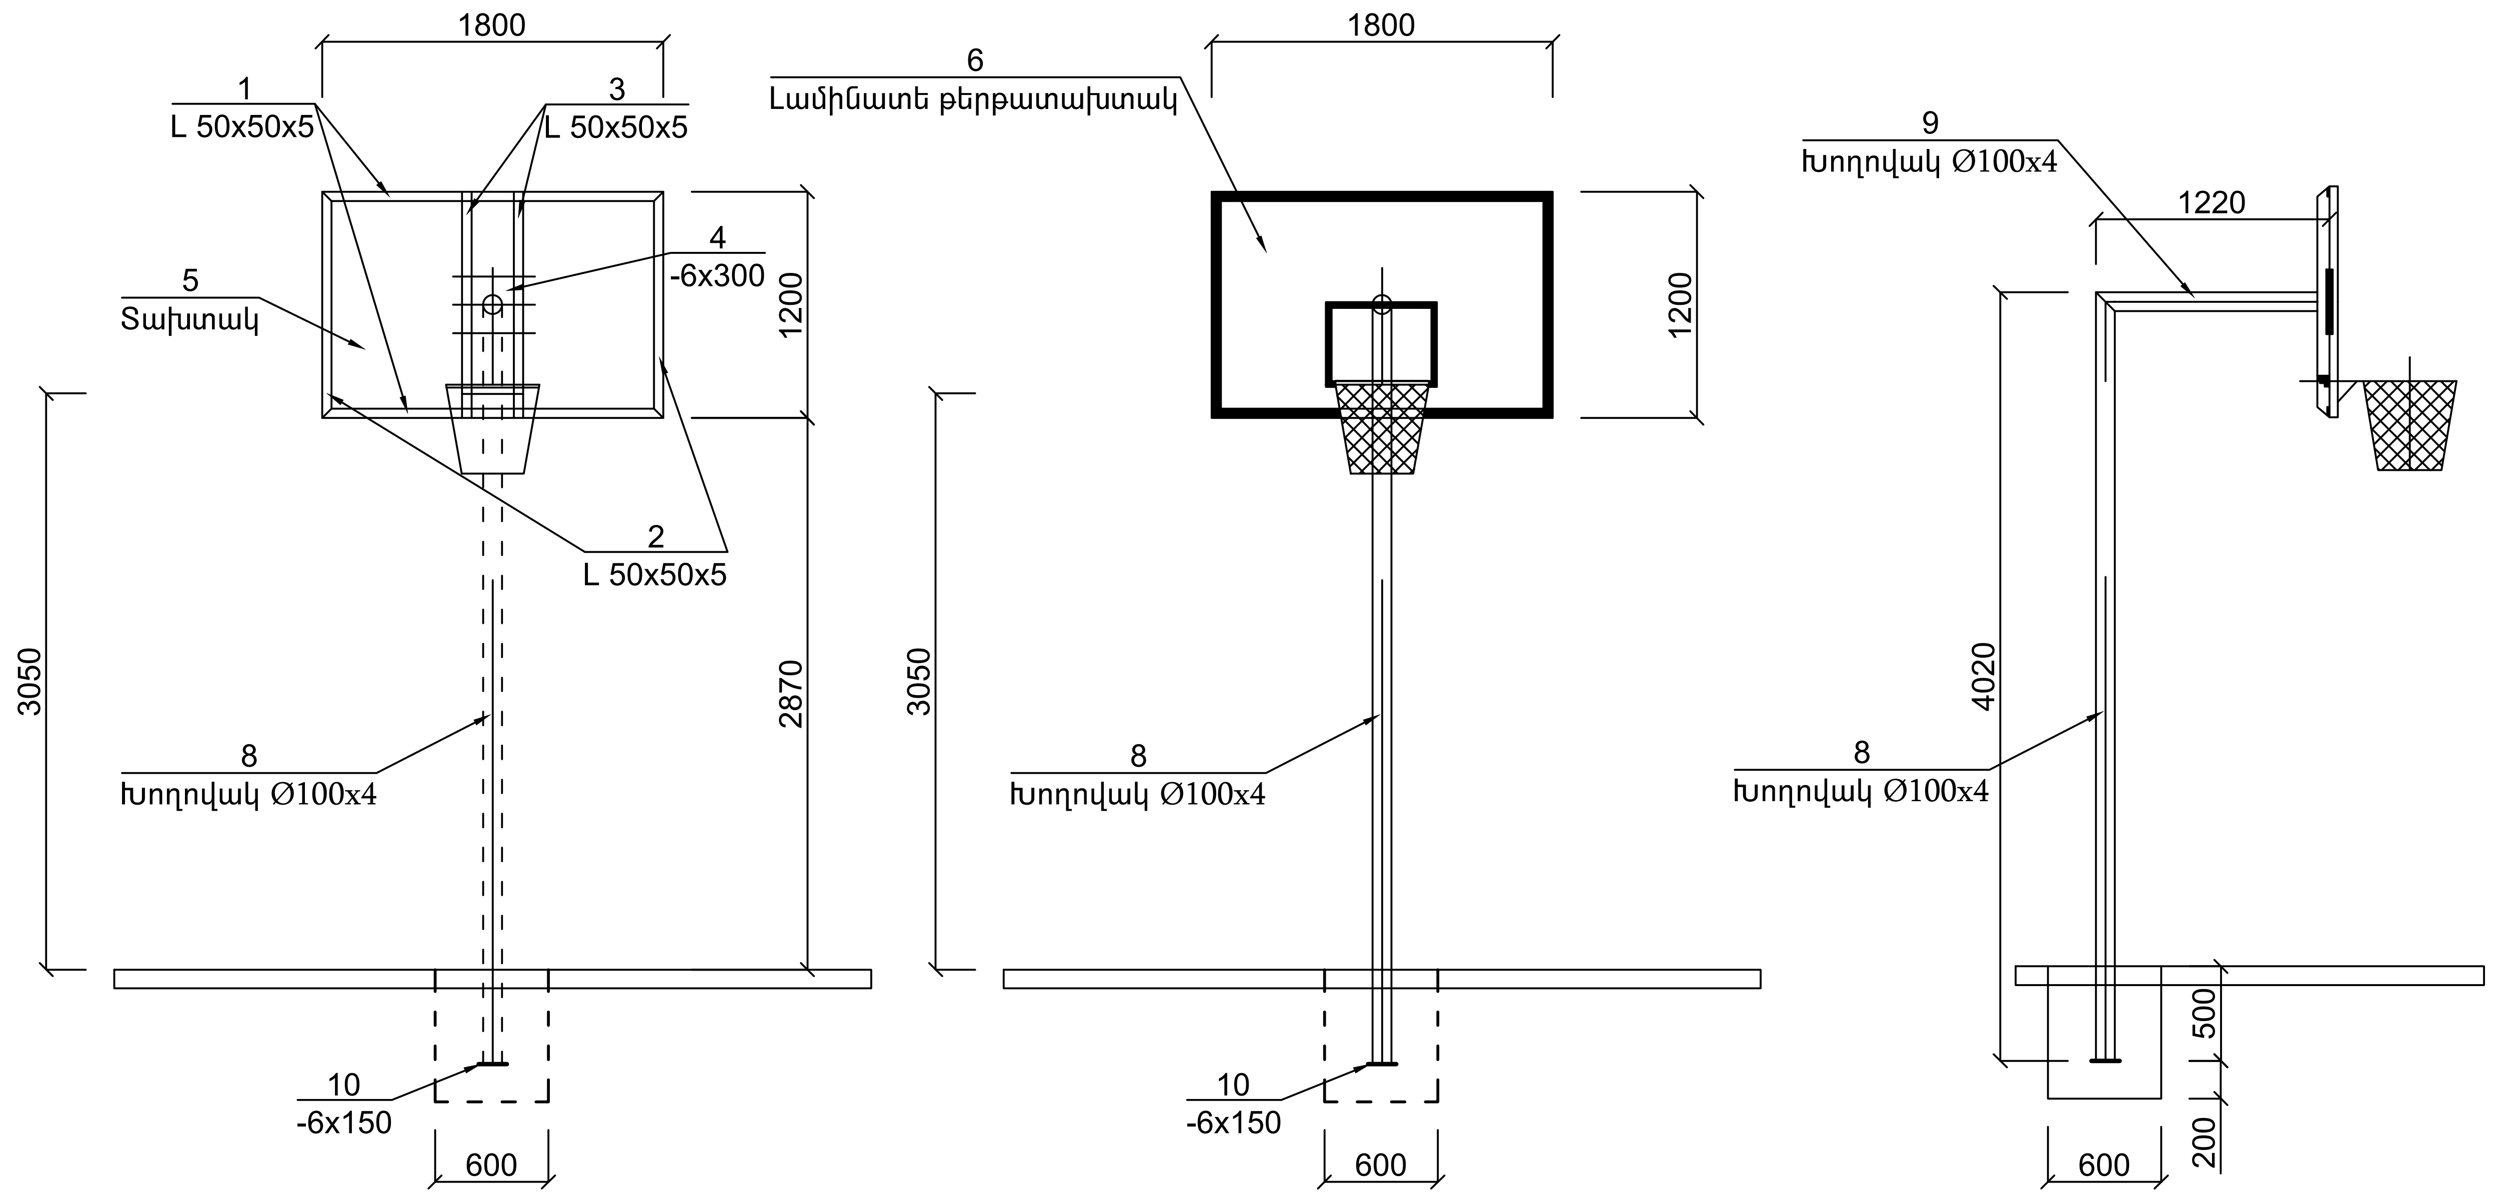

ՄԱՍՆԱԳԻՐ ՄԵԿ ՀԱՏԻ ՀԱՄԱՐ

ԴԻՐՔ	ՆՇԱՆԱԿՈՒՄԸ	ԱՆՎԱՆՈՒՄԸ	ՔԱՆ. հատ	ԸՆԴՀԱՆ. ԿԳ.
	ՎԱՀԱՆԱԿ			
1	8509 - 72	L 50x50x5 L =1800	2	13.7
2	———"———	L 50x50x5 L =1200	2	9.05
3	———"———	L 50x50x5 L =1200	2	9.05
4		Տախտակ 1800x1200x30	1	0.07խՄ
		Լամինատե թերթատախտակ 1800x1200x10	1	2.2 քՄ
	ԿԱՆԳՆԱԿ			
5	10704-91	ԽՈՂՈՎԱԿ 100x4 L =4020	1	22.8 կգ
6	10704-91	ԽՈՂՈՎԱԿ 100x4 L =1220	1	6.9 կգ
7	19903-76	-6X150 L = 150	1	1.1 կգ
8	ԲԵՏՈՆ ՀԻՄՔԵՐԻ ՀԱՄԱՐ B15 ՄԱԿՆԻ 0.25մ			

Megametr	Ք. ԵՐԵՎԱՆ, ԷՐԵԲՈՒՆԻ ՎԱՐՉԱԿԱՆ ՇՐՋԱՆ, ՆՈՒԲԱՐԱՇԵՆ 5/1 ՇԵՆՔԻ ԲԱԿԻ ՀԻՄՆԱՆՈՐՈԳՄԱՆ ԱՇԽԱՏԱՆՔՆԵՐ			Պատվեր N ԵՔ-ՊԼԱՇՉՔ 14/66
			ՃԱՐՏԱՐԱՊԵՏԱՇԻՆԱՐԱՐԱԿԱՆ ՄԱՍ	ՓՈՒԼ / ԹԵՐԹ / ԹԵՐԹԵՐ: ԱՆ / ՃՇ-10 / 10
ՆԱԽԱԳԾՈՂ	Ա. ՀԱՅՐԱՊԵՏՅԱՆ		ԲԱՍԿԵՏԲՈԼԻ ՎԱՀԱՆԱԿ	«ՄԵԳԱՄԵՏՐ» ՍՊԸ