ԱԴԱՊՏԻՎ ՀԱՏԱԿԱԳԻԾ Մ1:200

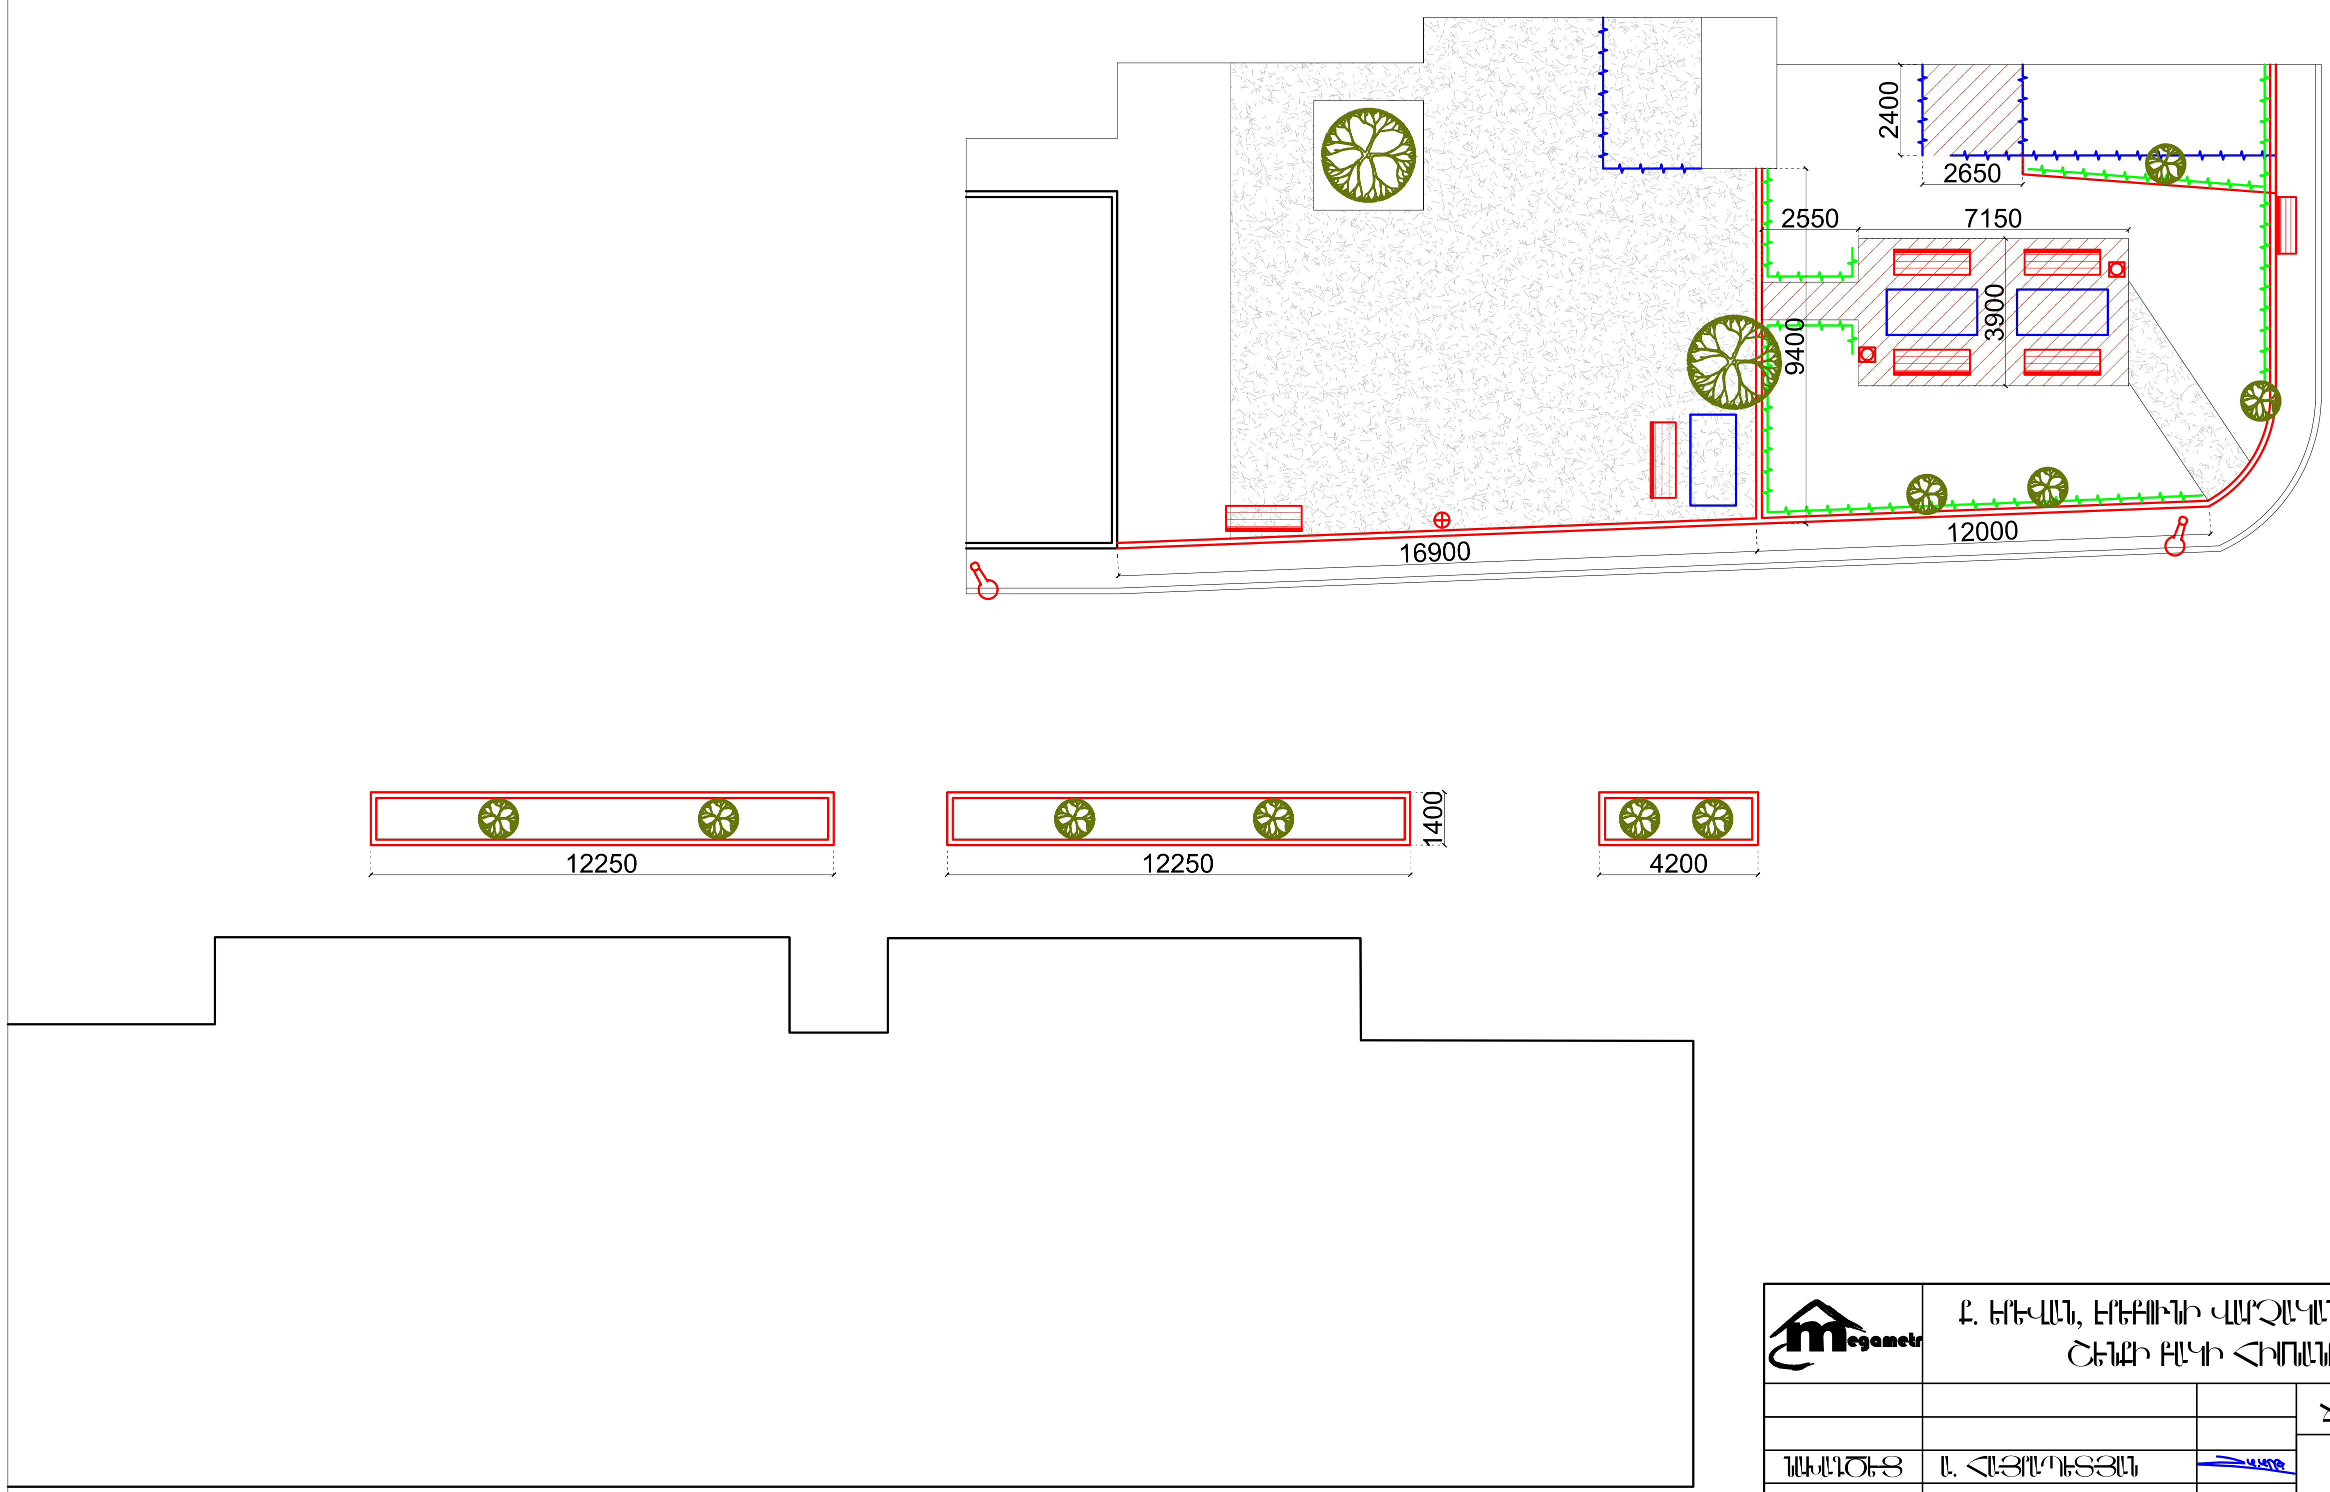

ՊԱՅՄԱՆԱԿԱՆ ՆՇԱՆՆԵՐ	
(red key-shaped symbol)	[illegible]
(double red line)	ՔԱՐԵ ԵԶՐԱՔԱՐԵՐ
(blue fence line)	ԱԴԱՊՏԻՎ ՈՒՍՏԱՎԿԱ ՑԱՆԿԱՊԱՏ
(green fence line)	ԱԴԱՊՏԻՎ ՈՒՍՏԱՎԿԱ ԲԱՐՁՐ
(red hatched rectangle)	ԱԴԱՊՏԻՎ ՆՍՏԱՐԱՆ
(blue rectangle)	ԱԴԱՊՏԻՎ ՍԵՂԱՆ
(red circle with cross)	ՄԵՏԱՂԱԿԱՆ ՀԵՆԱՐԱՆ
(red square with circle)	ԱԴԱՊՏԻՎ ԱՂԲԱՄԱՆ
(red diagonal hatching)	ՔԱՐԵ ԲԵՏՈՆԵ ԾԱԾԿՈՒՅԹ
(grey textured fill)	ՔԱՐԵ Ա/Բ ԾԱԾԿՈՒՅԹ

Megametr	Ք. ԵՐԵՎԱՆ, ԷՐԵԲՈՒՆԻ ՎԱՐՉԱԿԱՆ ՇՐՋԱՆ, ՏԻԳՐԱՆ ՄԵԾ 54Ա ՇԵՆՔԻ ԲԱԿԻ ՀԻՄՆԱՆՈՐՈԳՄԱՆ ԱՇԽԱՏԱՆՔՆԵՐ			ՊԱՏՎԵՐ N ԵՔ-ԴԲԱՇՁՔ 14/66		
			ՃԱՐՏԱՐԱՊԵՏԱՇԻՆԱՐԱՐԱԿԱՆ ՄԱՍ	ՓՈՒԼ	ԹԵՐԹ	ԹԵՐԹԵՐ
ՆԱԽԱԳԾԵՑ	Ա. ՀԱՅՐԱՊԵՏՅԱՆ	(signature)	ԱԴԱՊՏԻՎ ՀԱՏԱԿԱԳԻԾ Մ1:200	ԱՆ	ՃՇ-3	17
				«ՄԵԳԱՄԵՏՐ» ՍՊԸ		