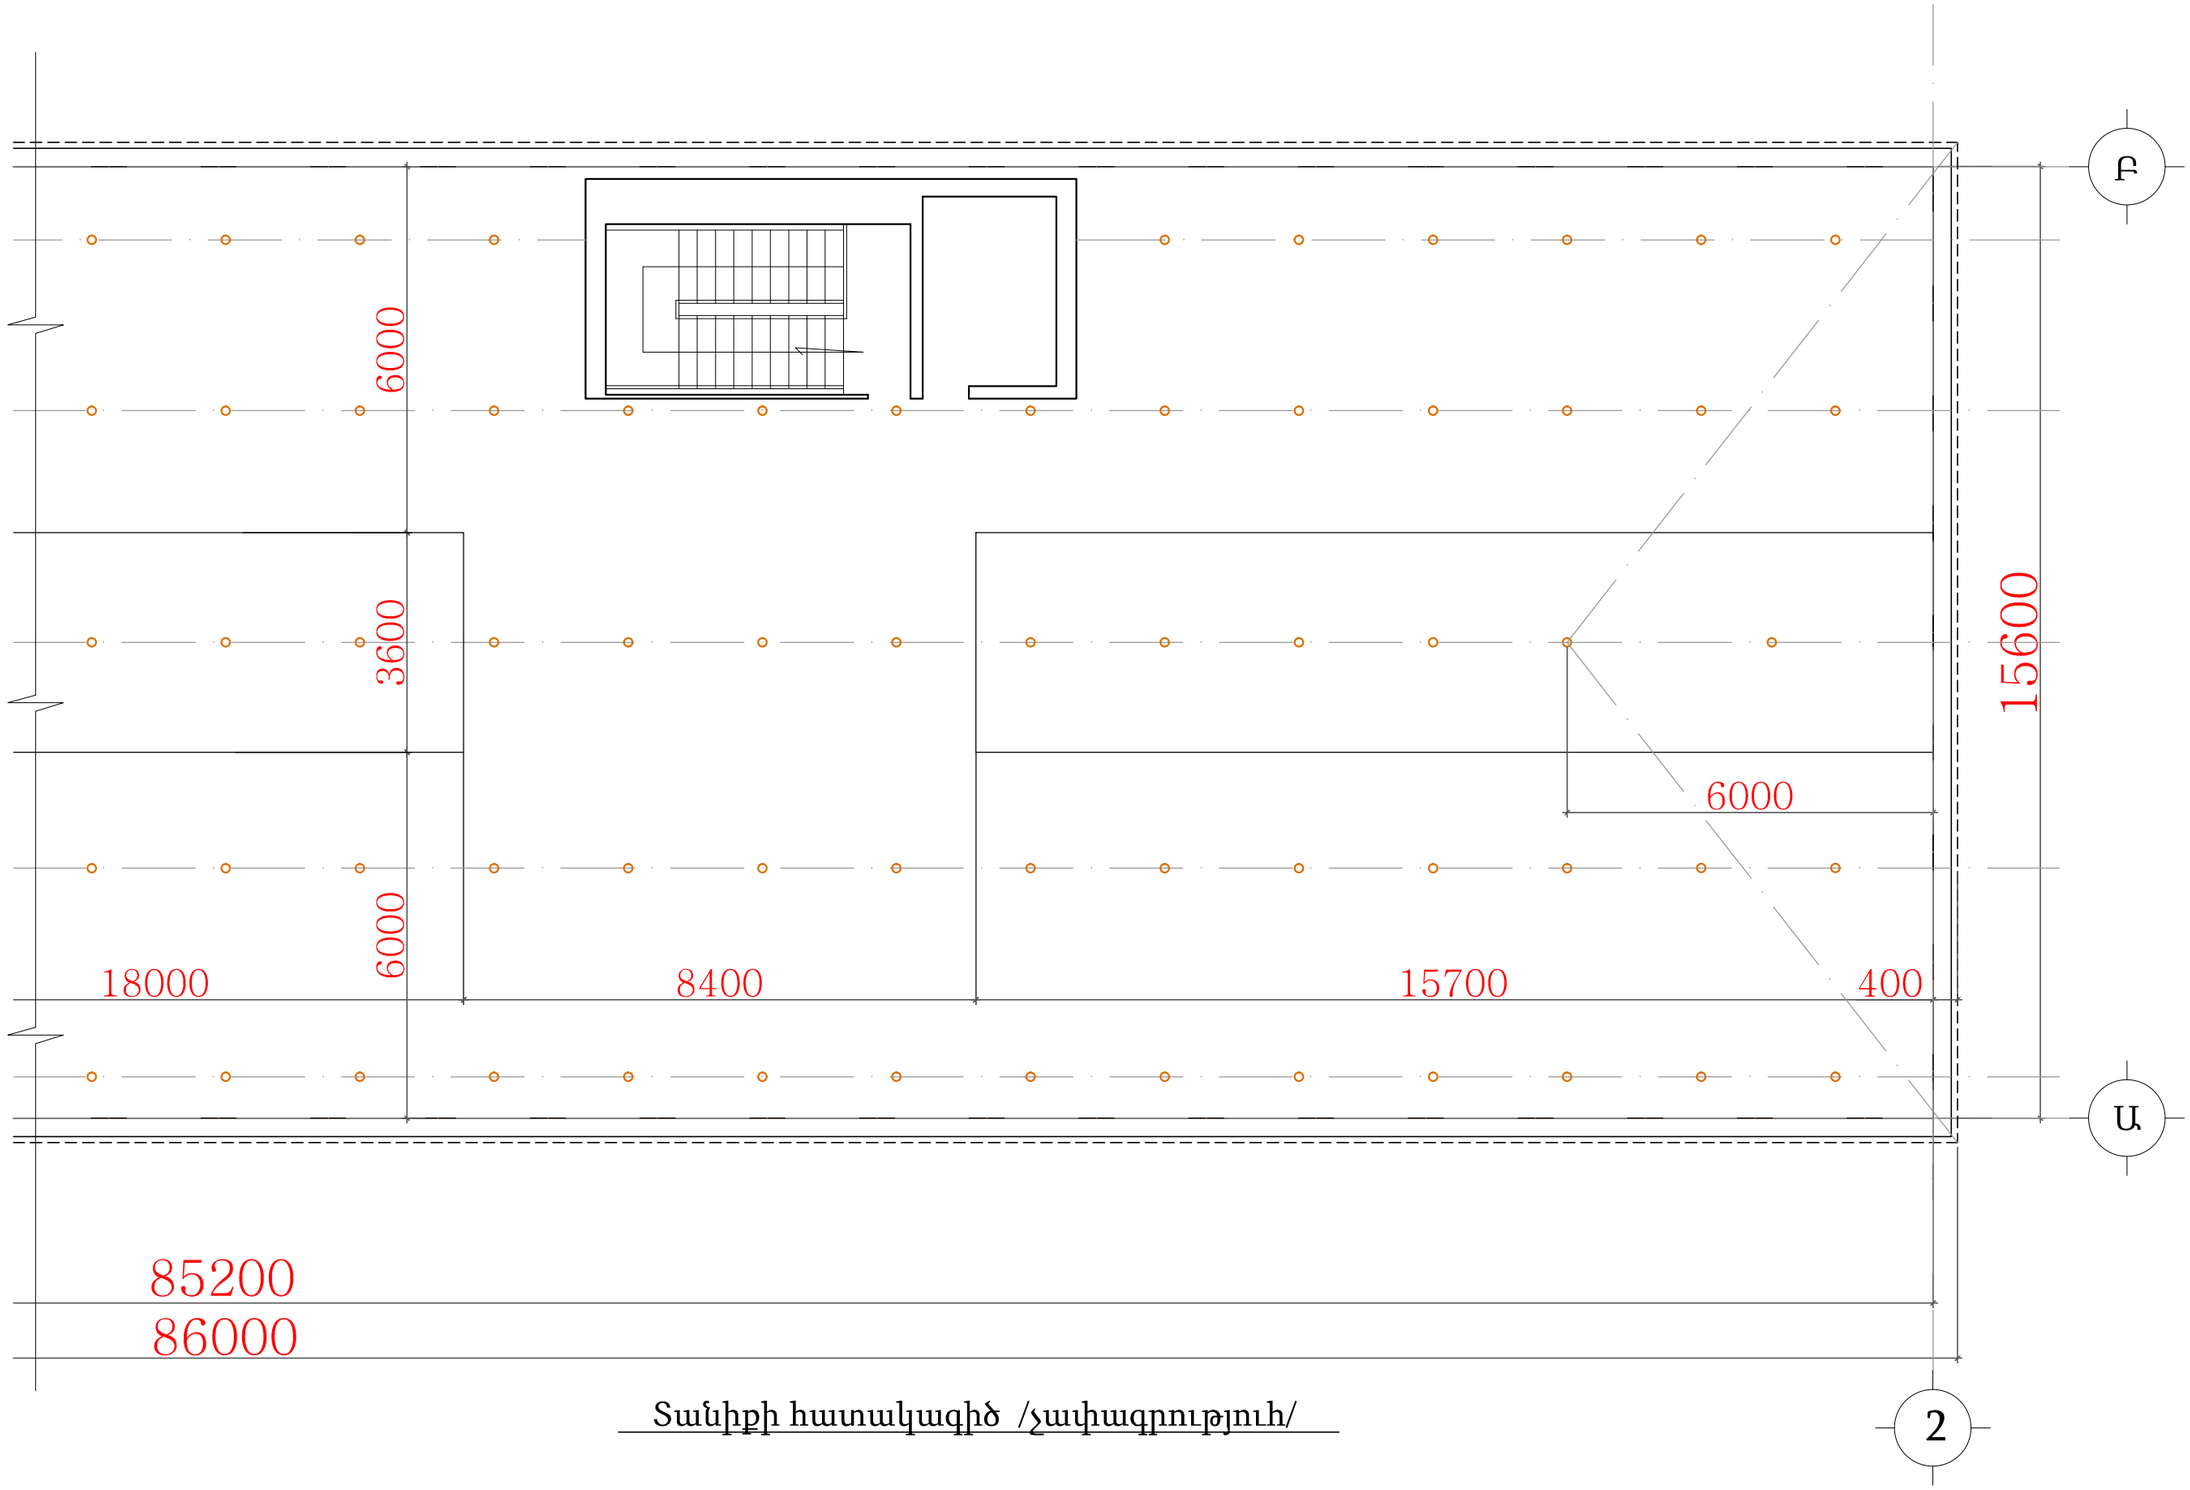

Տանիքի հատակագիծ /չափագրություն/

	Երևան քաղաքի Աջափնյակ վարչական շրջանի Լուկաշին փողոցի հ. 43/2 շենքի տանիքի հիմնանորոգում			ՊԱՏՎԵՐ № «ԵՔ-ՊԸԱՇՁԲ-13/58»	
			Ճարտարապետաշինարարական	Փուլ	Թերթ	Թերթեր
ՏՆՕՐԵՆ	Լ. ԳՐԻԳՈՐՅԱՆ		Տանիքի հատակագիծ /չափագրություն/	ԱՆ	ՃՇ-5'	12
ՆԱԽԱԳԾԵՑ	Ա. ՄԱՐԳԱՐՅԱՆ			«Թ.Ա.Հ.Գ.Գրիգ» ՍՊԸ	