


ԱՊԱՄՈՆՏԱԺԱՆ ՀԱՏԱԿԱԳԻԾ Մ 1:100

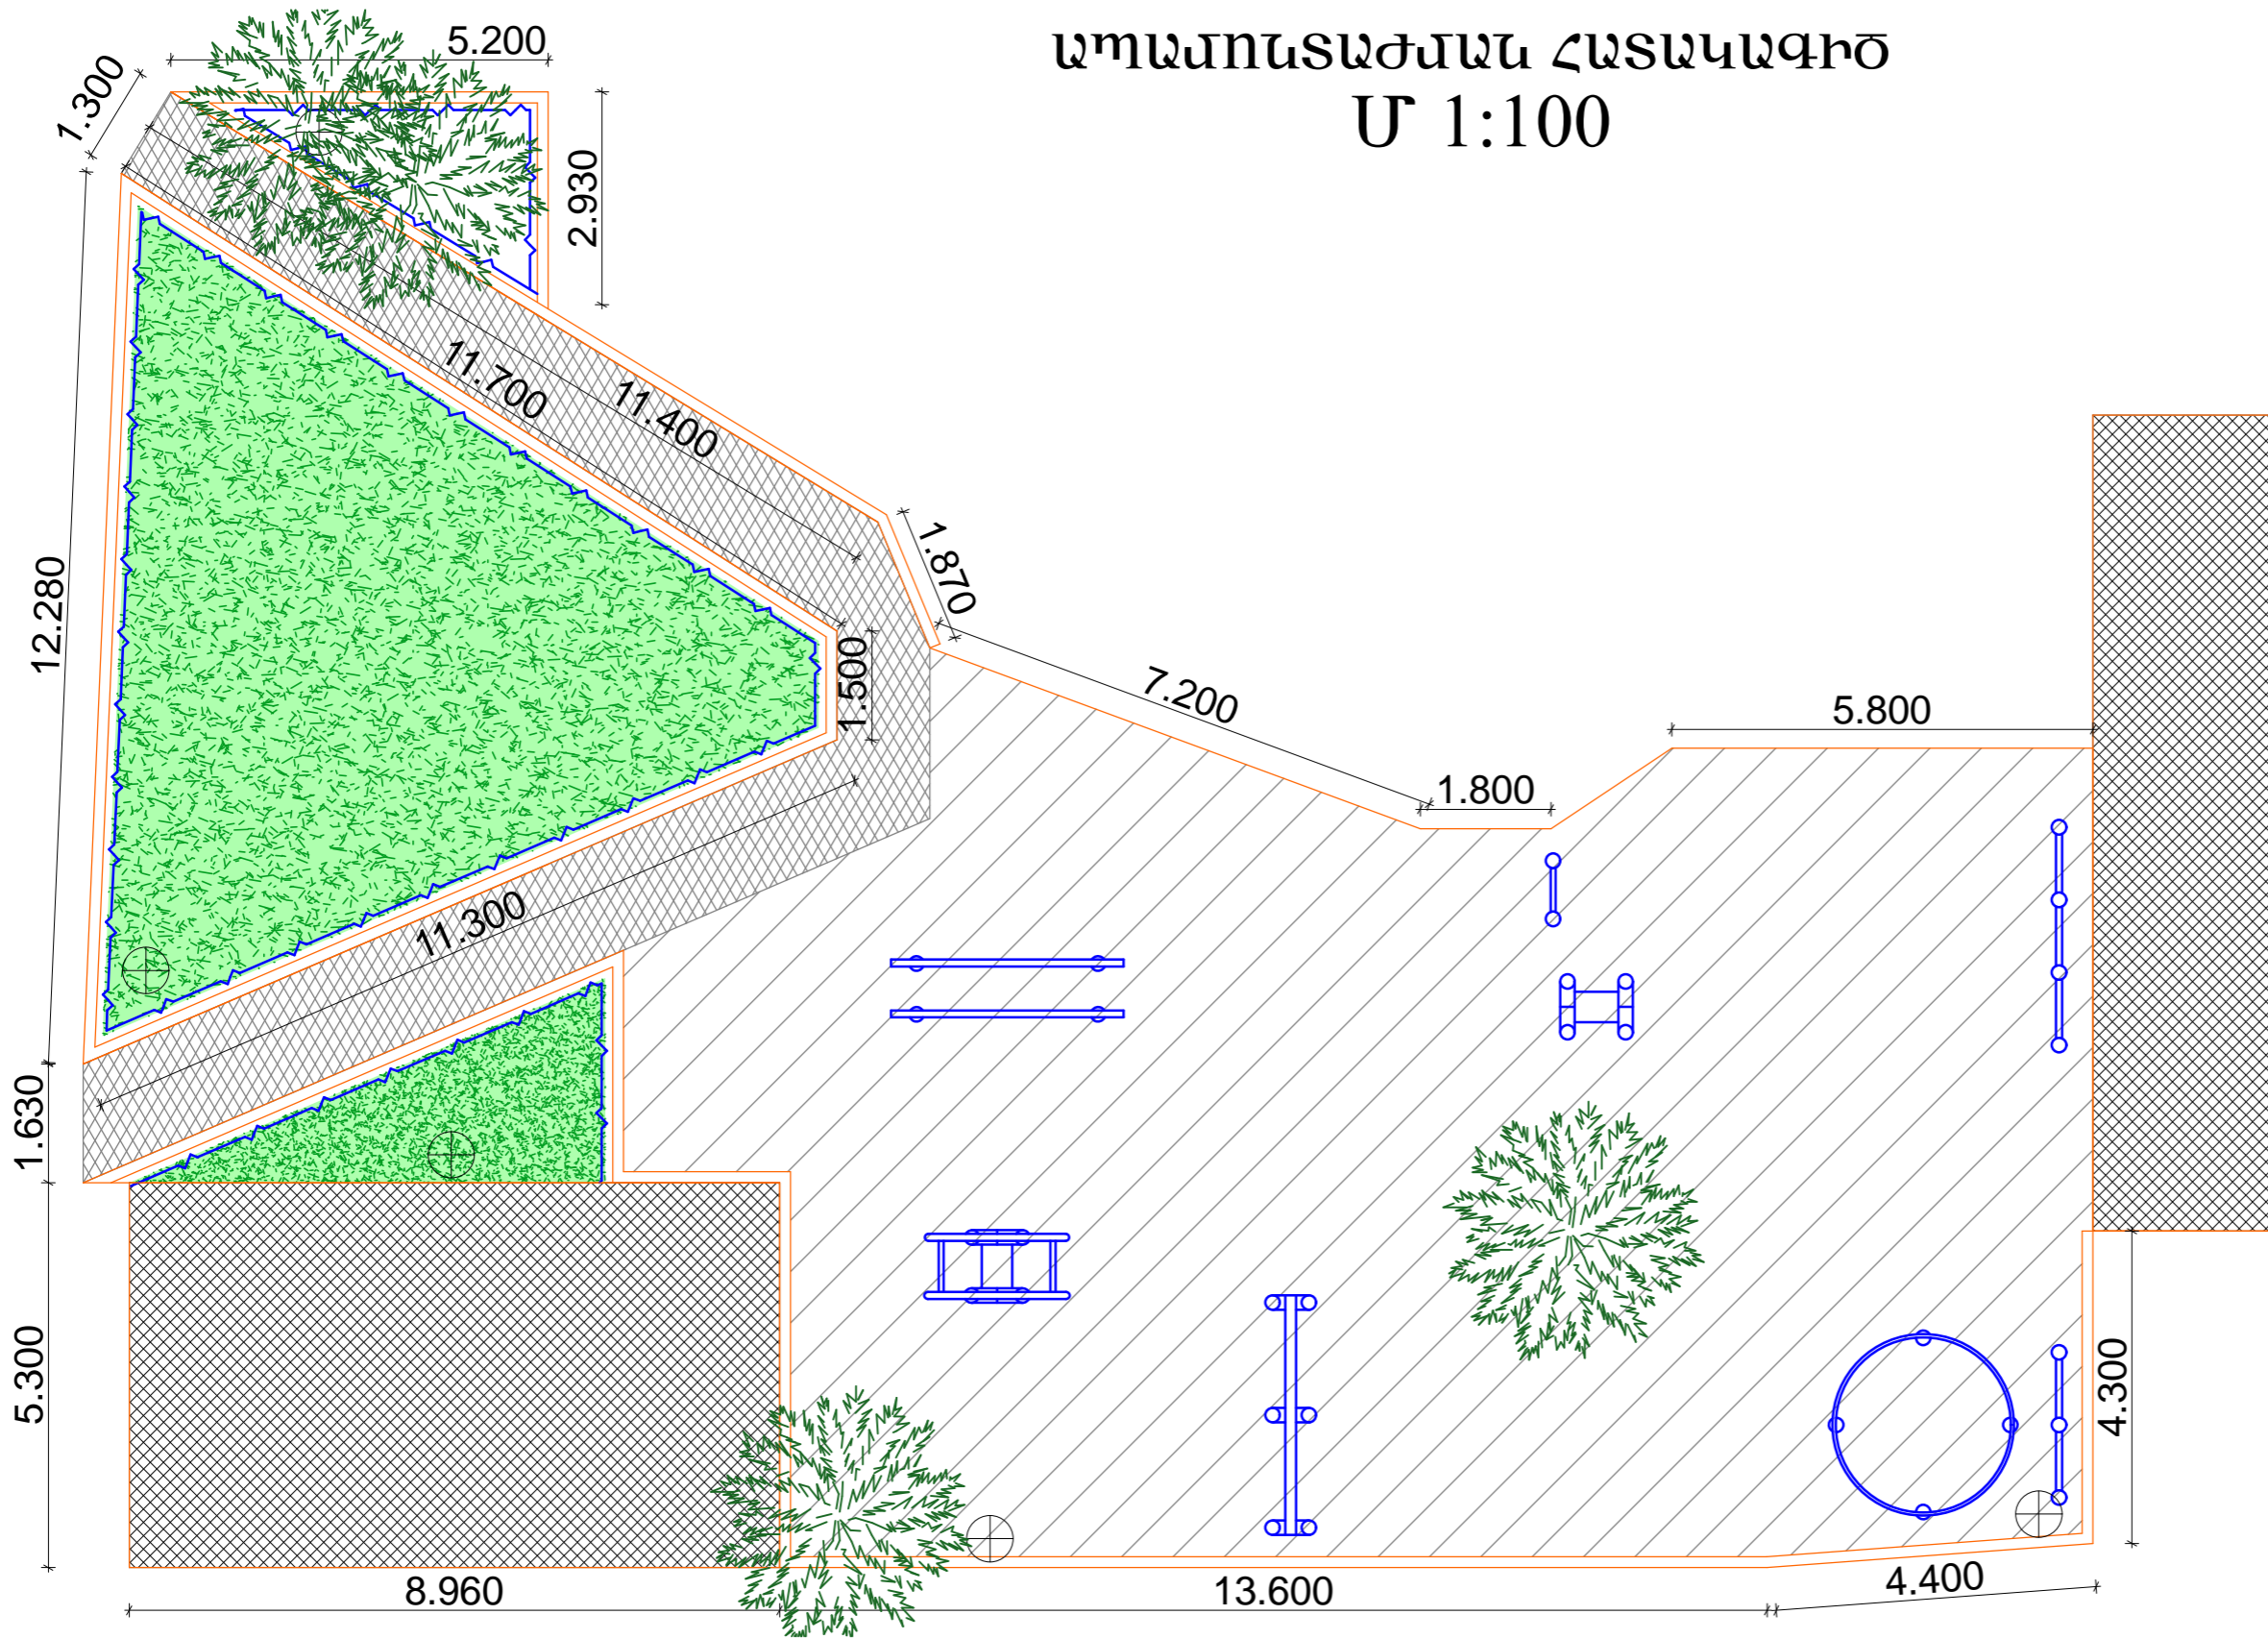

Պայմանական նշաններ	

