ԲԱՐԵԿԱՐԳՄԱՆ ՀԱՏԱԿԱԳԻԾ ԿԱՀԱՎՈՐՄԱՄԲ
Մ 1:100

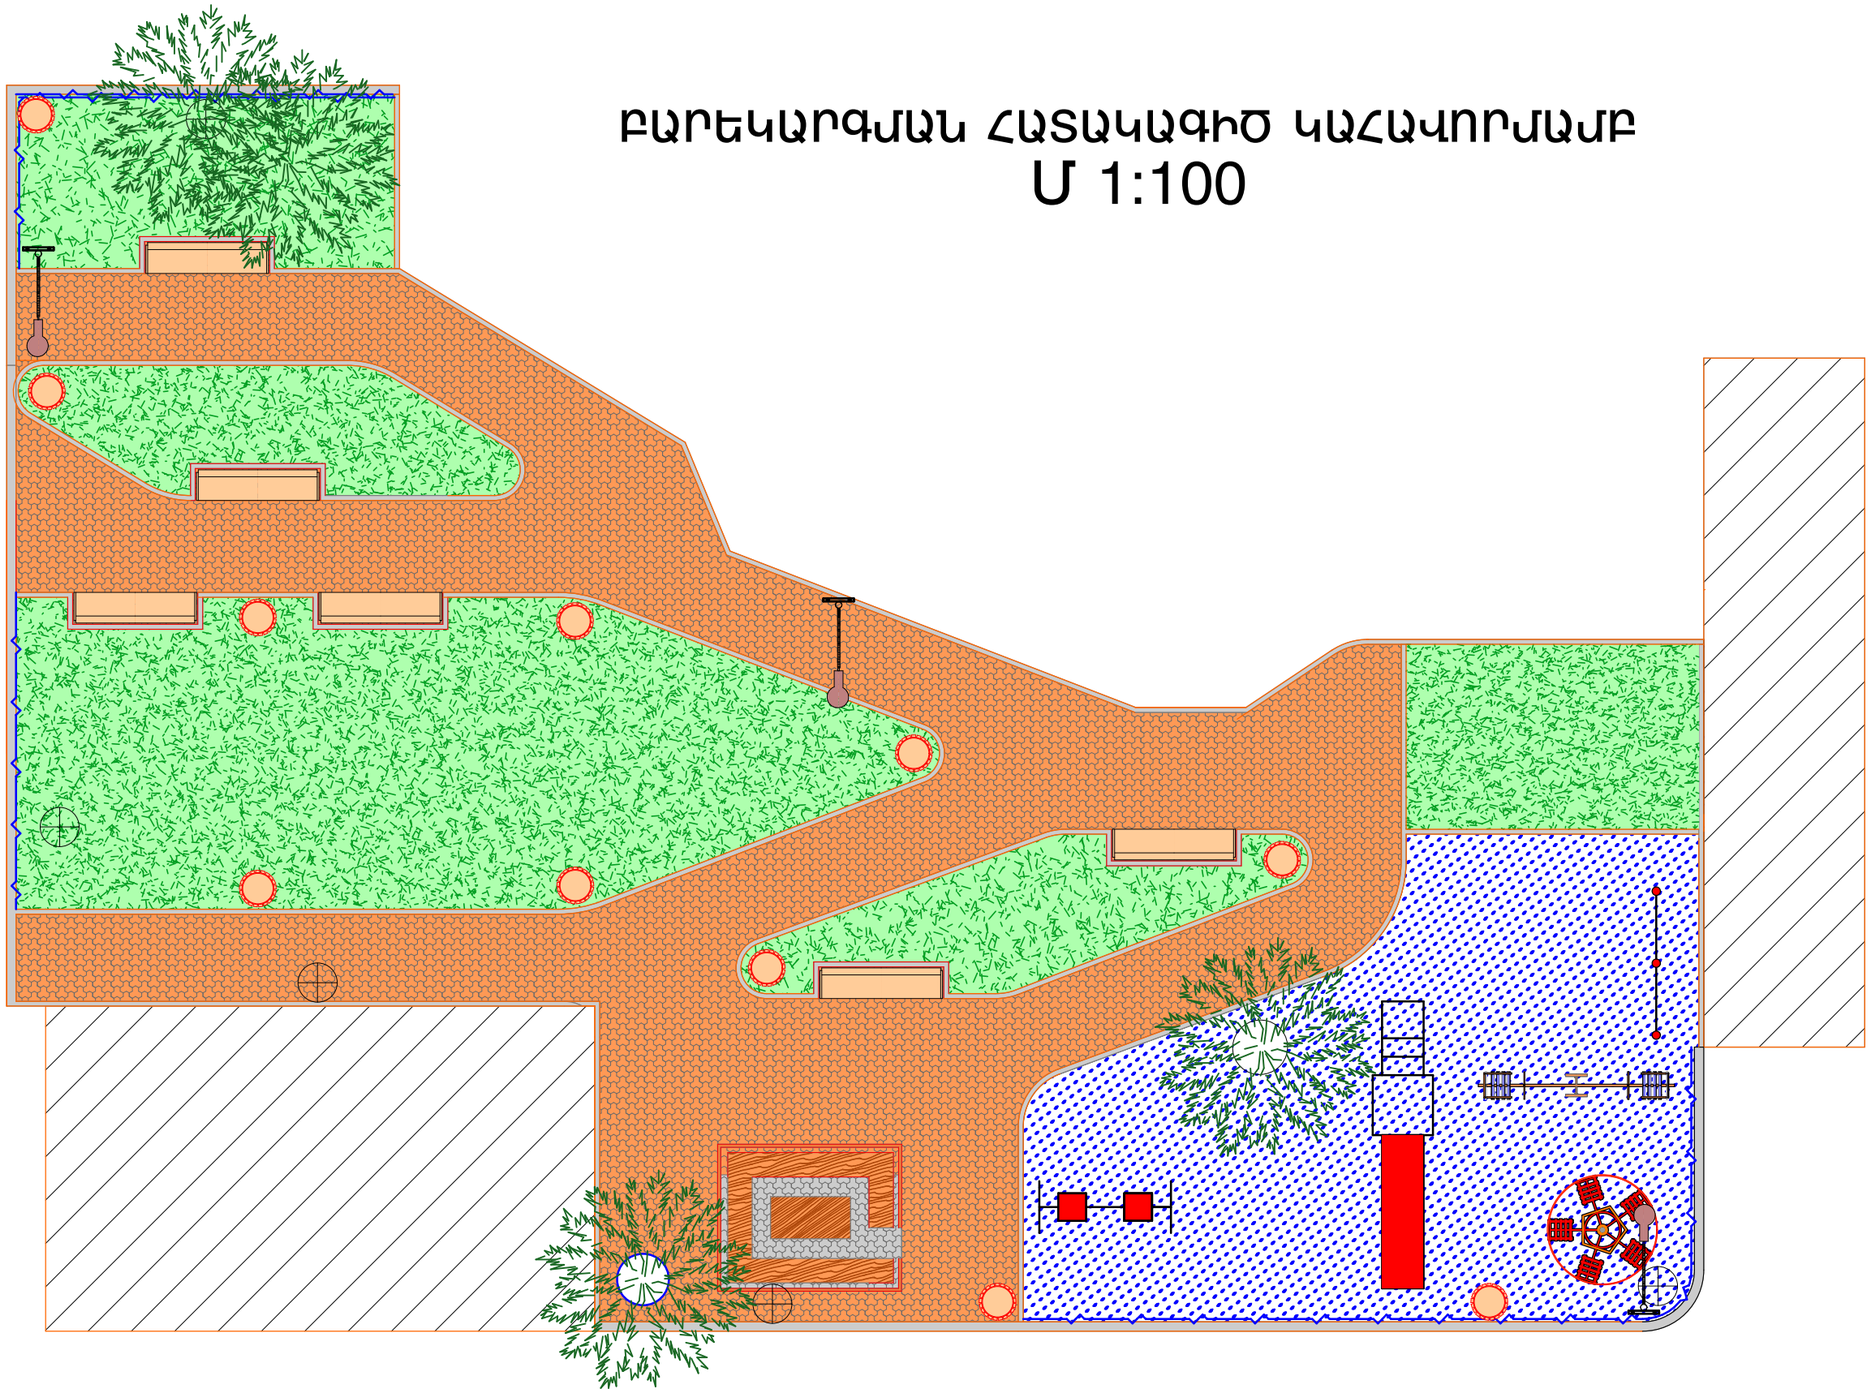

ՊԱՅՄԱՆԱԿԱՆ ՆՇԱՆՆԵՐ	
	î »Õ ³ ¹ñíáÕ Ù» ï ³ Õ ³ Ï ³ Ý ó ³ ÝÏ ³ å ³ ï
	î »Õ ³ ¹ñíáÕ »½ñ ³ ù ³ ñ»ñ
	î »Õ ³ ¹ñíáÕ ï áÙ» ï
	êÇ½ ³ Ù ³ ñ ·
	Ø» ï ³ Õ ³ Ï ³ Ý Ñ»Ý ³ ëÛáõÝ
	Î ³ åáõÛ ï ³ í ³ ½
	³ Õµ ³ Ù ³ Ý
	Ýë ï ³ ñ ³ Ý
	½ñáõó ³ ï ³ Õ ³ í ³ ñ
	Ê ³ Õ»ñ
	Èáõë ³ íáñáõÃÛ ³ Ý Ñ»Ý ³ ëÛáõÝ

Megametr	ԵՐԵՎԱՆ ՔԱՂԱՔԻ ԿԵՍՄՈՆ ՎԱԿՇԻՆԼՈՒ ՇՐՋԱՆԻ ԹԻՄՈԹԵՅՈՍ 27, 29 ՀԱՍՑԱՅԻՆ ՏԵՂԱՄԱՍ ԲԱՆԻ ԲԱՌԵԼԱՄՈՒՄ ՇԱՀԱՏԱԿՈՒՄ		ä ² î ì ° ð N «ԵԷ-ՊԼԱՀՀՔԲ-14/88»
ՇԱՀԱՏԱԿԱՏՈՒ	Ա. ՀԱՅՐԱՊԵՏՅԱՆ		ÖàôÈ Â ° ðÂ Â ° ðÂ ° ð
		ՀԱՐԿԱՅԻՆ ՀԱՏԱԿԱԳԻԾ	Ա Ն ՀՇ-4 12
		ԲԱՐԵԿԱՐԳՄԱՆ ՀԱՏԱԿԱԳԻԾ ԿԱՀԱՎՈՐՄԱՄԲ Մ 1:100	§Ø ² ¶ ² Ø ° î ð ¦ êäÀ