# ԲԱՐԵԿԱՐԳՄԱՆ ՀԱՏԱԿԱԳԻԾ ՉԱՓԱԴՐՄԱՄԲ
## Մ 1:100

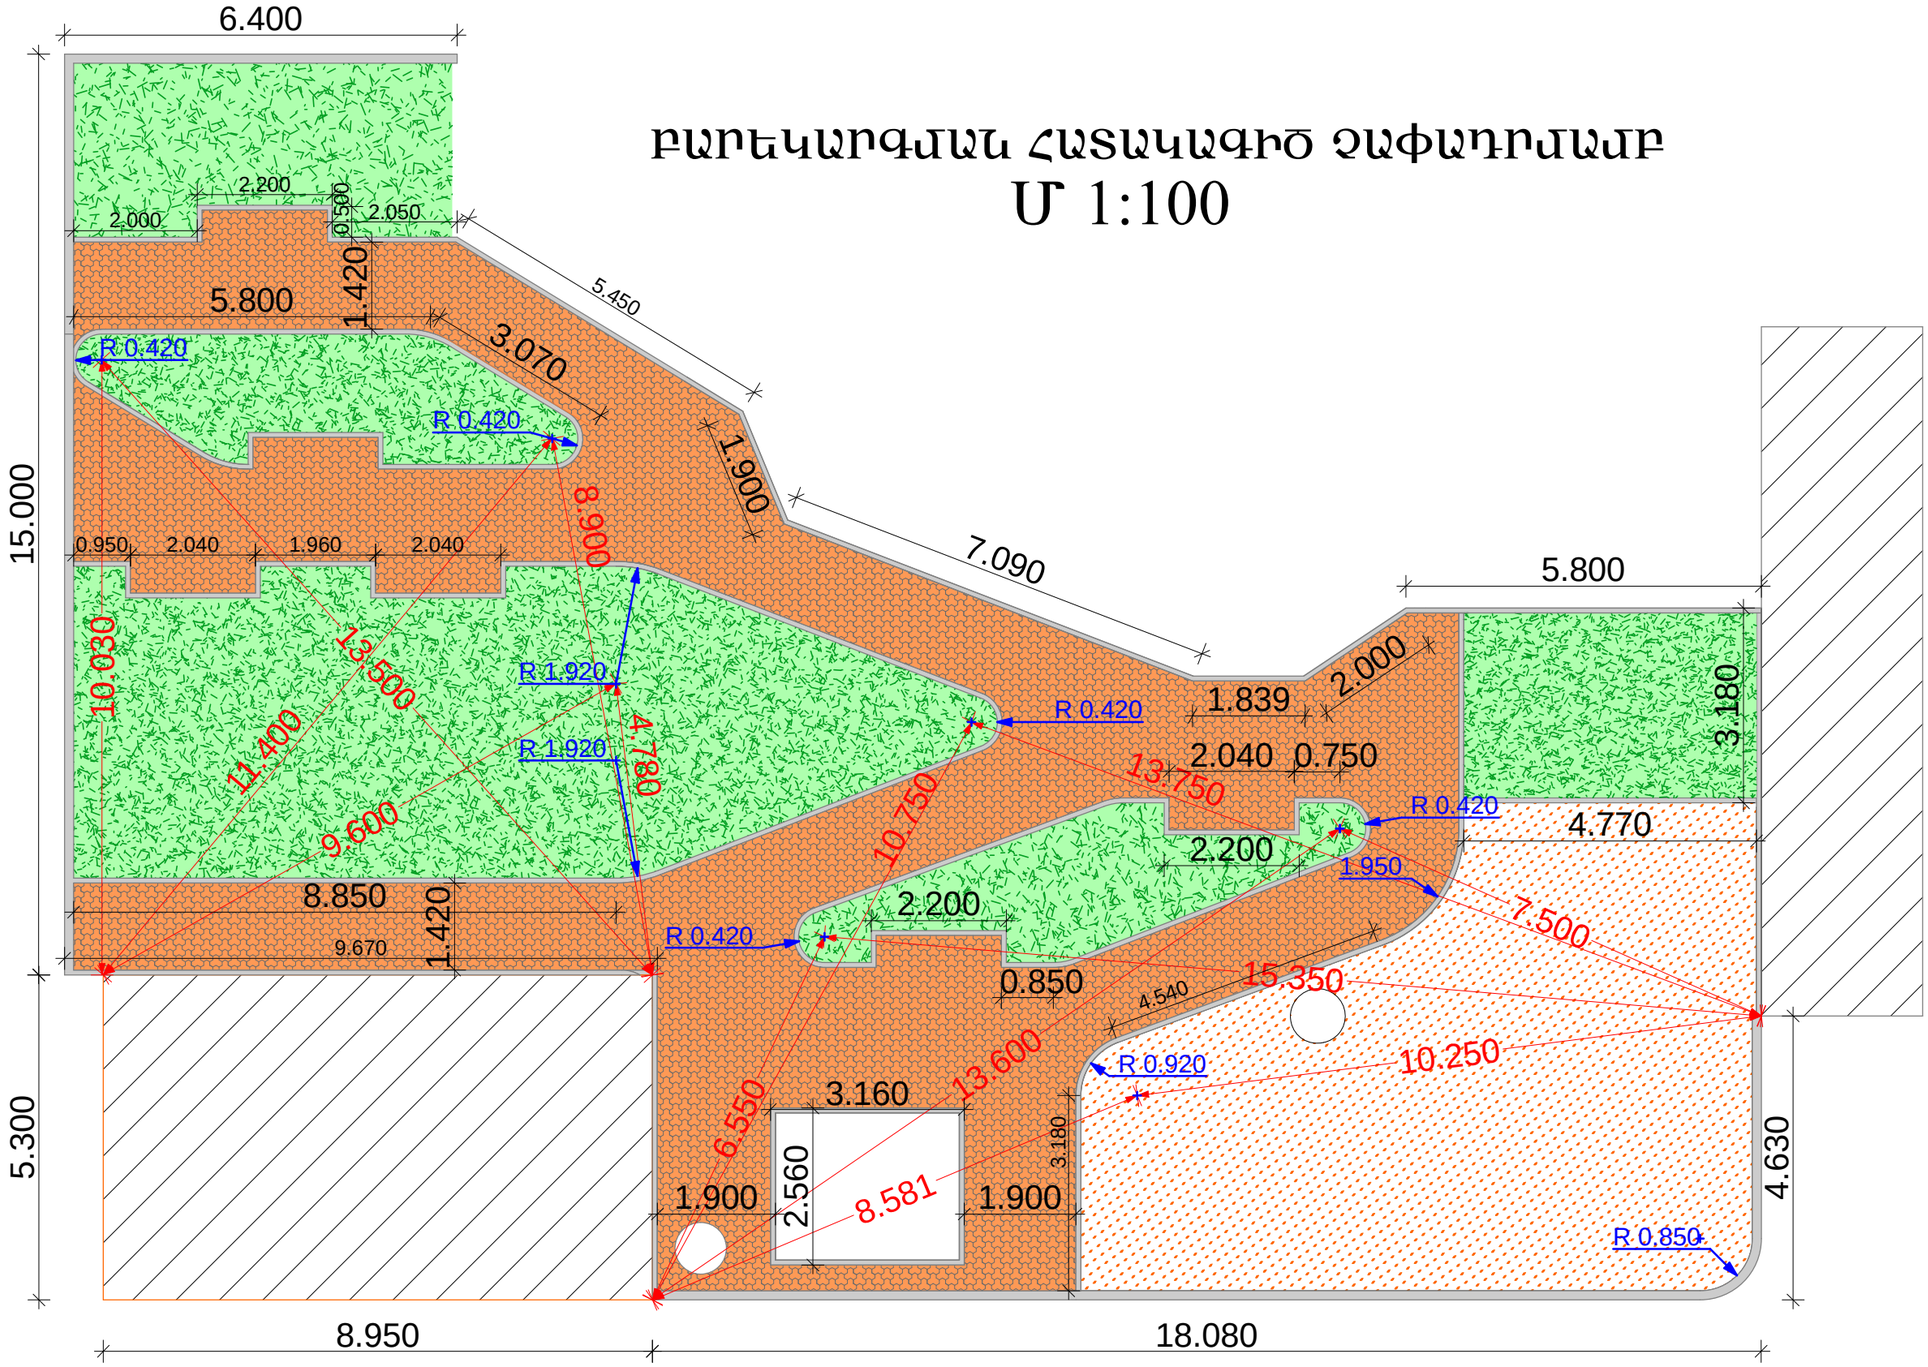


Þñç³Ý³·Í»ñÇ Ï»Ý ï ñáÝÝ»ñÇ ë ï ³óÙ³Ý ã³÷»ñ

Þñç³Ý³·Í»ñÇ ß³é³íÇÕÝ»ñ

º½ñ³·Í»ñÇ ã³÷³¹ñáõÙ

| | | | | |
|---|---|---|---|---|
| megametr | ԵՐԵՎԱՆ ՔԱՂԱՔ ԿԵՏՈՒ ՎԱՀՉԵՆՈՒ ՇՐՋԱՆ ԹԱՂԱՄԱՅԻՆ 27, 29 ՀԱՍՑԵԻՆ ՏԵՂԱՄԱ ԲԱՆԻ ԲԱՐԵԿԱՐԳՄԱՆ ՆԱԽԱՆՇԱԾ | | | ä²îì°ð N «ԵԷ-ՊԼԱՀՀՖ-14/88» |
| ՆԱԽԱՆՇԵՑ | Ա. ՀԱՅՐԱՊԵՏՅԱՆ | | ՀԱՍՏԱՏԱՊԵՏԱՀԱՄԱՐԱԿԱՆ ՊԱՇ | öàôÈ Â°ðÂ Â°ðÂ°ð |
| | | | ԲԱՐԵԿԱՐԳՄԱՆ ՀԱՏԱԿԱԳԻԾ ՉԱՓԱԳԻԾՄԱՄԲ Մ 1:100 | Ա Ղ ՀՇ-5 12 |
| | | | | §Ø²¶²Ø°îð¦ êäÀ |