



Պտտաձող Մ1:50

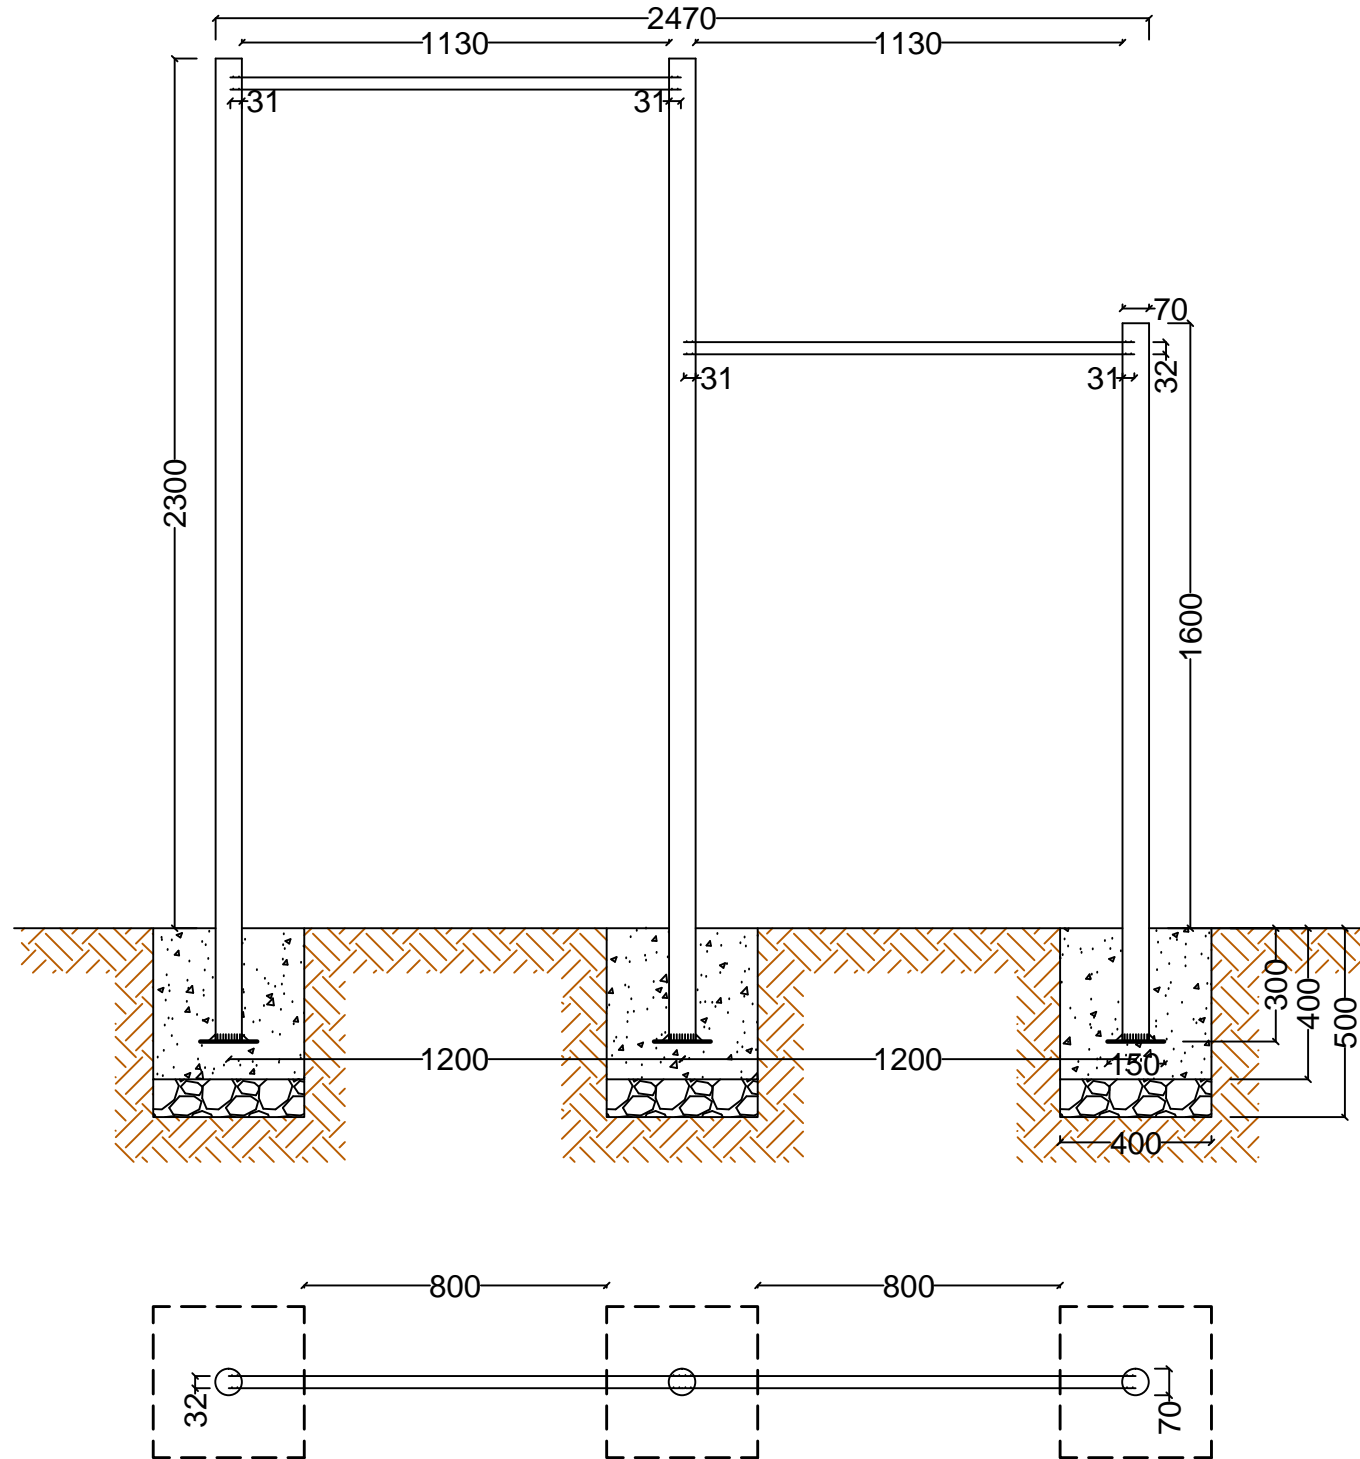

ԳԳ	Անվանումը	Չափ. միավոր	Քանակը հատ	Ընդամենը
1	2	3	4	5
1	Մետ. խողովակ Ø70x2,5 L=2600մմ	կգ	2	10.82
2	Մետ. խողովակ Ø70x2,5 L=1900մմ	կգ	1	7.9
3	Մետ. խողովակ Ø32x2,0 L=1230մմ	կգ	2	3.64
4	Բետոն B15 դասի հիմքերի համար	մ ³	—	0.2
5	Խճի նախ. շերտ, h=100մմ	մ ³	—	0.05
6	Մետ. ֆիթեղ 150x150x6	կգ	3	3.18
7	Գրունտի շերտի կտրում հիմքերի իրականացման համար	մ ³	—	0.3

