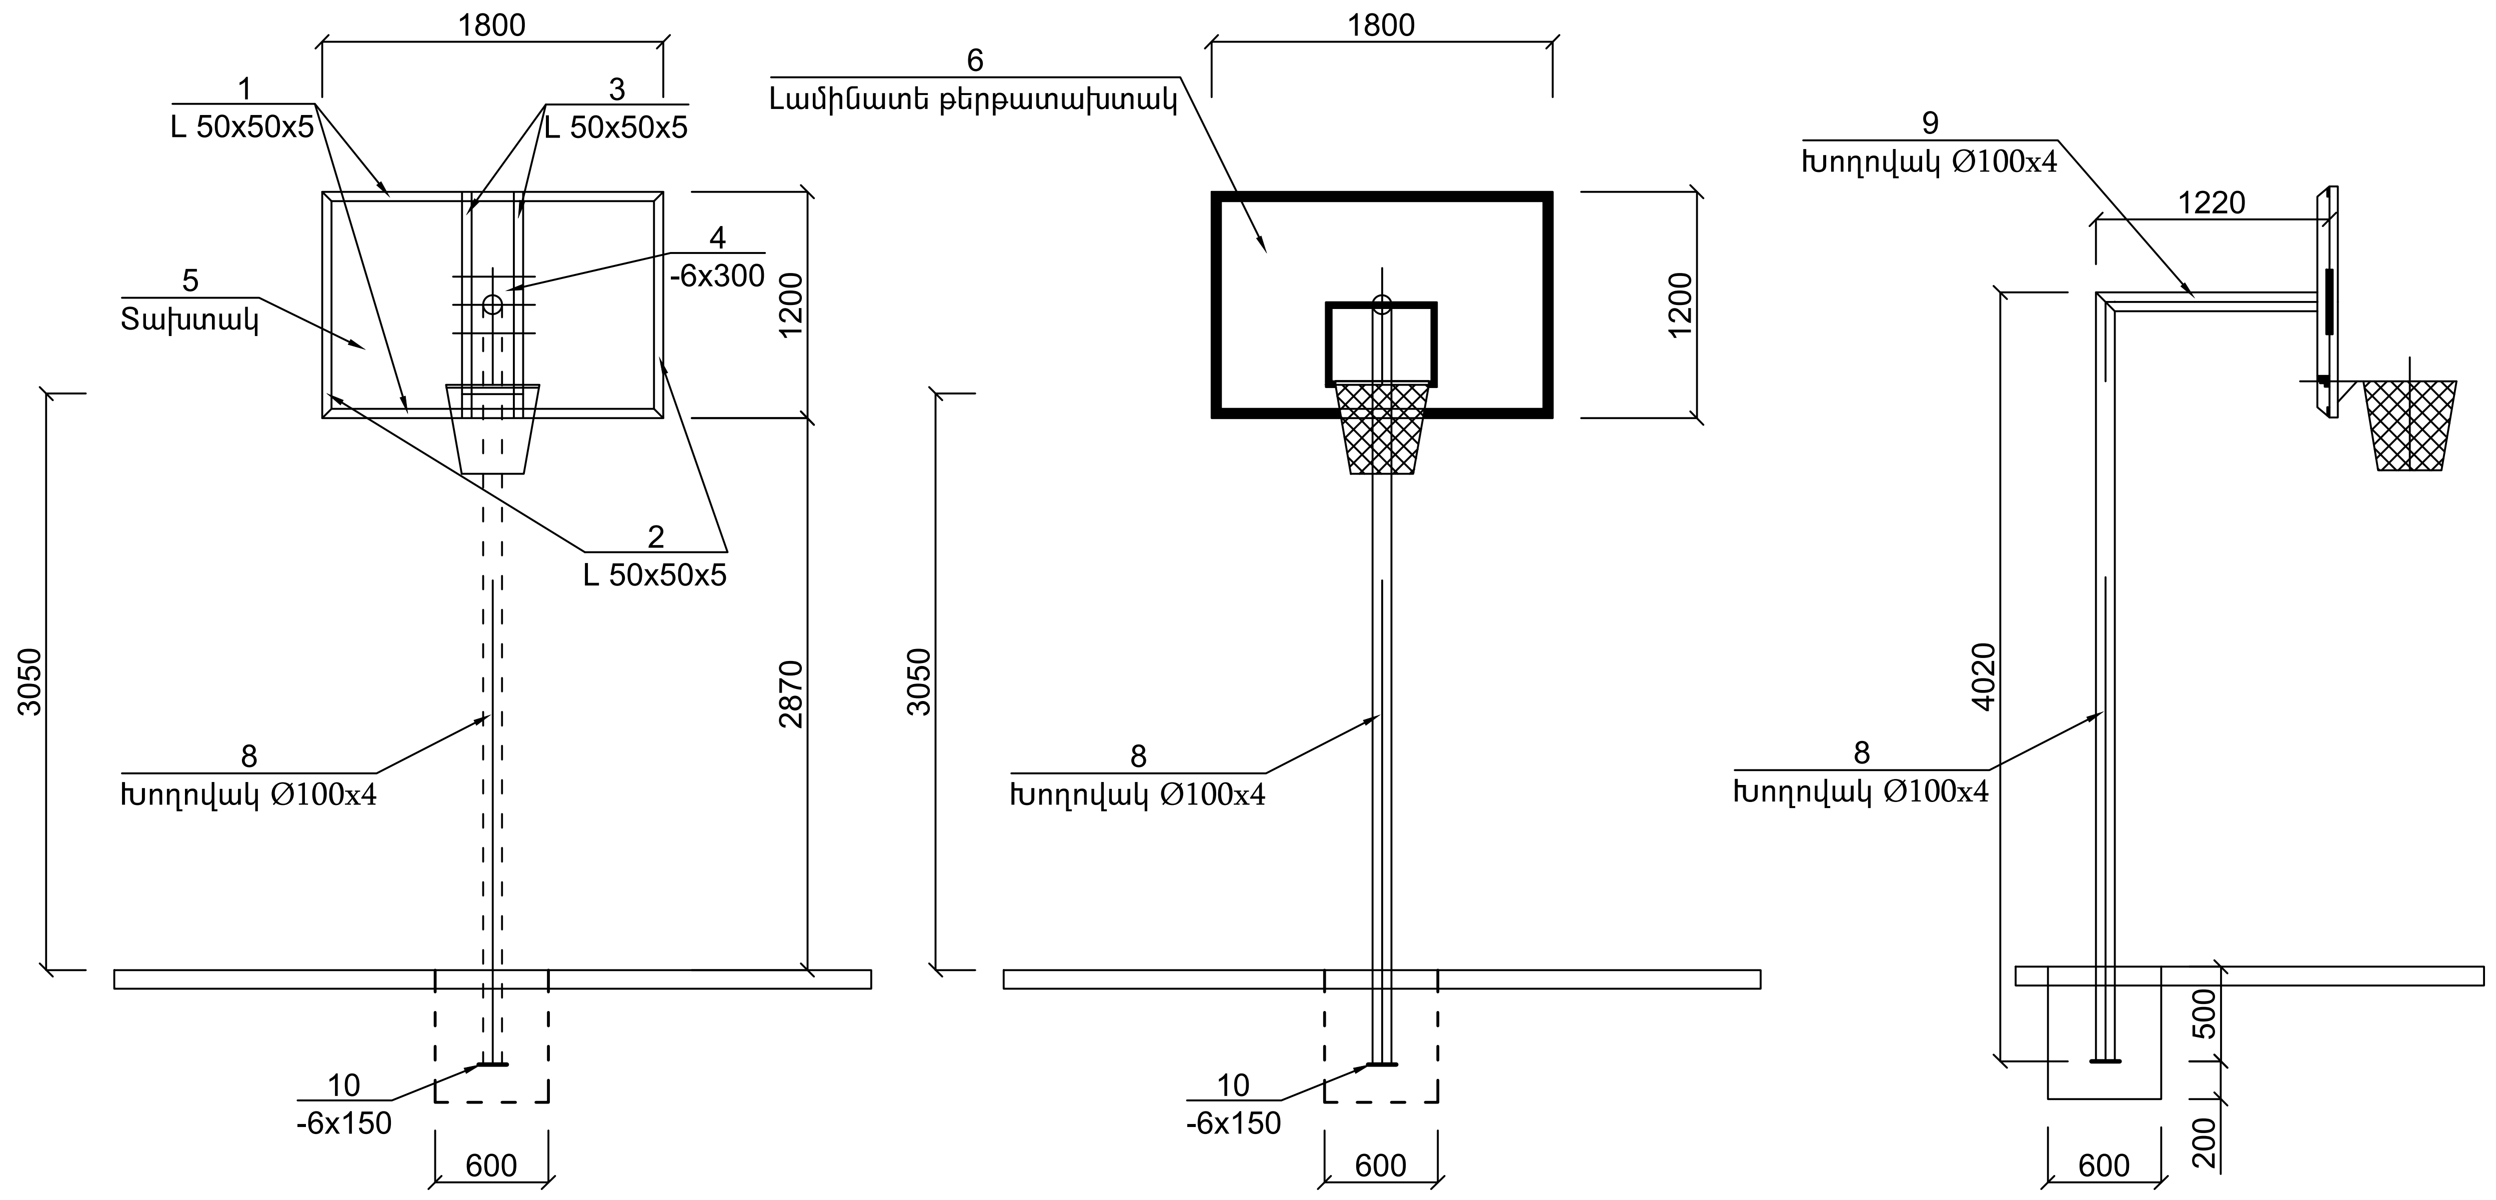

ՄԱՍՆԱԳԻՐ ՄԵԿ ՀԱՏԻ ՀԱՄԱՐ

ԴԻՐՔ	ՆՇԱՆԱԿՈՒՄԸ	ԱՆՎԱՆՈՒՄԸ	ՔԱՆ. հատ	ԸՆԴՀԱՆ. ԿԳ.
	ՎԱՀԱՆԱԿ			
1	ГОСТ8509 - 72	L 50x50x5 L =1800	2	13.7
2	——— " ———	L 50x50x5 L =1200	2	9.05
3	——— " ———	L 50x50x5 L =1200	2	9.05
4		Տախտակ 1800x1200x30	1	0.07խՄ
		Լամինատե թերթատախտակ 1800x1200x10	1	2.2 ՔՄ
	ԿԱՆԳՆԱԿ			
5	ГОСТ 10704-91	ԽՈՂՈՎԱԿ ø100x4 L =4020	1	22.8 կգ
6	ГОСТ 10704-91	ԽՈՂՈՎԱԿ ø100x4 L =1220	1	6.9 կգ
7	ГОСТ 19903-76	-6X150 L = 150	1	1.1 կգ
8	ԲԵՏՈՆ ՀԻՄՔԵՐԻ ՀԱՄԱՐ B15 ՄԱԿՆԻ 0.25մ³			

Megametr	Ք. ԵՐԵՎԱՆ, ԿԵՆՏՐՈՆ ՎԱՐՉԱԿԱՆ ՇՐՋԱՆ, ԽԱՆՋՅԱՆ 35, ԹՈՒՄԱՆՅԱՆ 1 ՀԱՍՑԵԻ ՏԱՐԱԾՔԻ ԲԱՐԵԿԱՐԳՄԱՆ ԱՇԽԱՏԱՆՔՆԵՐ			Պատվեր N ԵՔ-ԴԱԱՇՉՔ-14/88
			ՃԱՐՏԱՐԱՊԵՏԱՇԻՆԱՐԱՐԱԿԱՆ ՄԱՍ	ՓՈՒԼ / ԹԵՐԹ / ԹԵՐԹԵՐ
ՆԱԽԱԳԾԵՑ	Ա. ՋԻԼԹՅԱՆ			ԱՆ / ՃՇ-11 / 13
			ԲԱՍԿԵՏԲՈԼԻ ՎԱՀԱՆԱԿ	«ՄԵԳԱՄԵՏՐ» ՍՊԸ