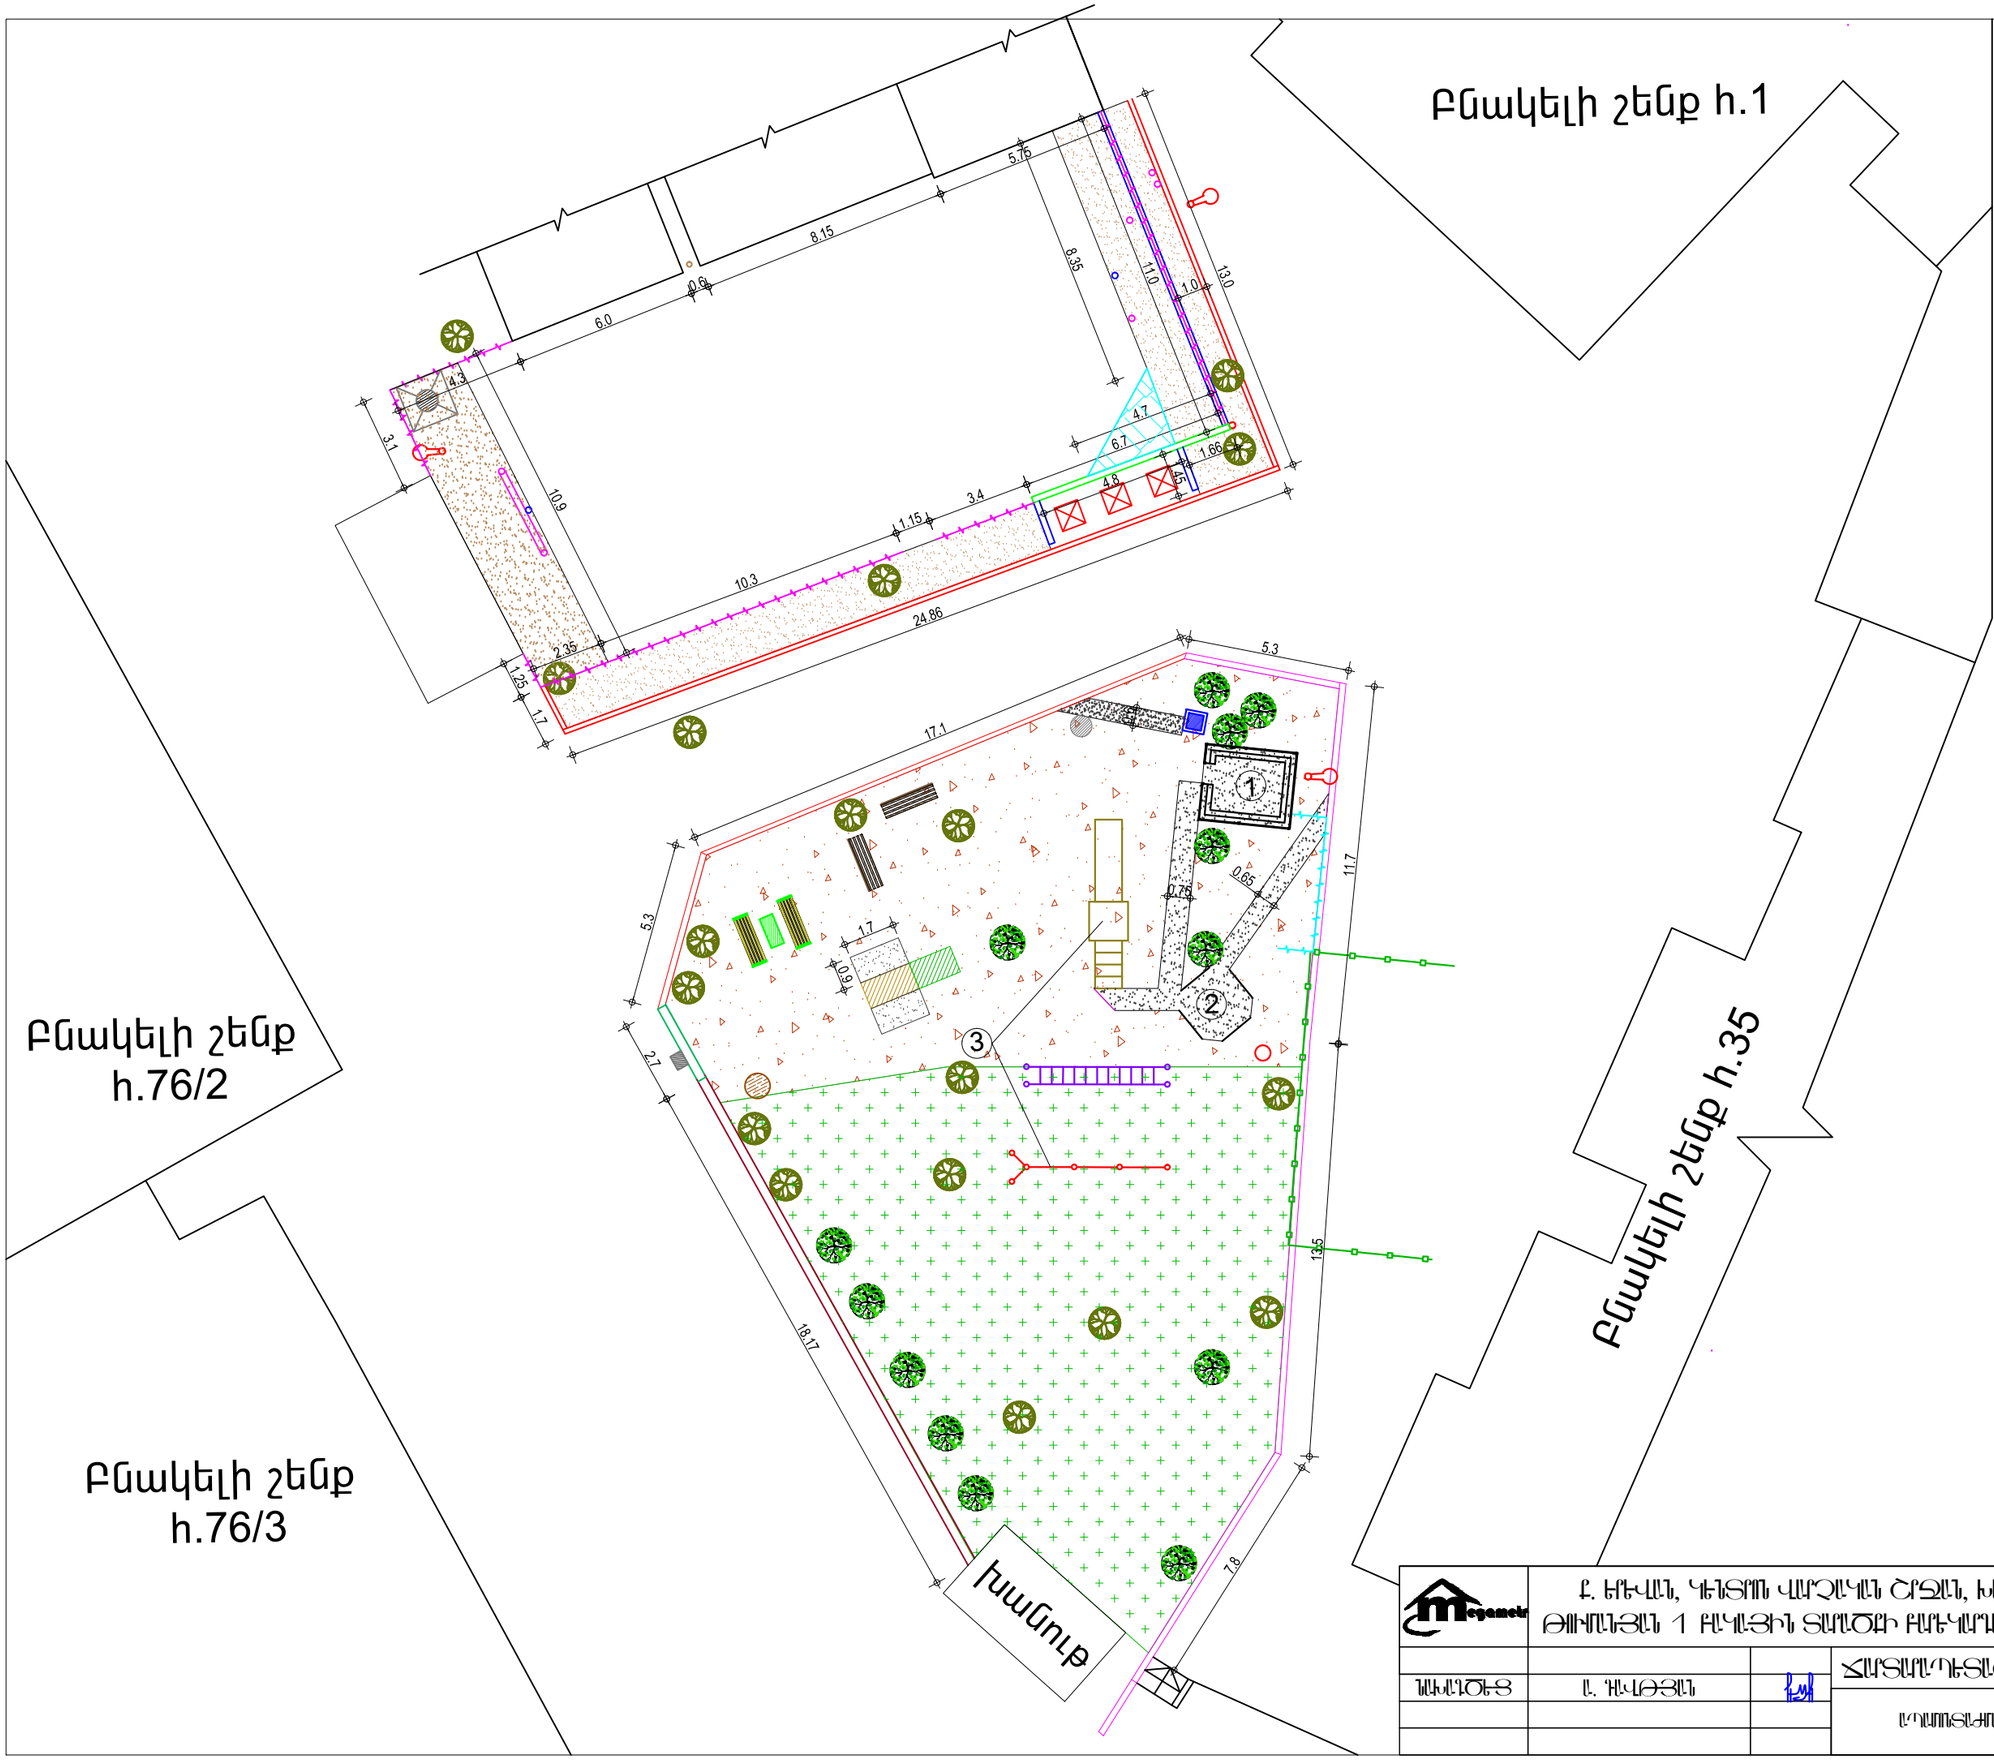

ՊԼԱՆԱՅԻՆ ԴՅՈՒՆԱՅԻՆ

	Հեռացվող ծառեր սաղարթով
	Բակի ցանկապատ
	Կոմունալ ցանցերի տարբեր ցցավոտս
	Կոմունալ ցանցերի ցցավոտս
	Բակի փոս
	Հեռացվող ծառեր փոտ շար
	Բակի հիմնոտս
	Բակի ասֆալտ ծածկ
	Հեռացվող ծառեր հեստր
	Հեռացվող ծառեր ոստոներ
	Կոմունալ վահան
	Կոմունալ հիդրանտ
	Հեռացվող ծառեր սակաւոտ հիդրանտ (h=7մ)
1 2	Կոմունալ օդաբուսնոներ
3	Կոմունալ խուց
	Կոմունալ ուղղ
	Կոմունալ ուղղ
	Կոմունալ ճանապարհներ
	Բակի ասֆալտ շերտ
	Ցանցերեցող
	Նախկինում հեռացված
	Վերանորոգման ենթակա

Megaprojekt	Ք. ԵՐԵՎԱՆ, ԿԵՂՏՐՈՆ ՎԱՀՐԱԿՅԱՆ ՇՐՋԱՆ, ԽԱՆՋՅԱՆ 35 ԹԻՎՈՒՆՅԱՆ 1 ԲԱԿԵԼԻՅԻՆ ՏԱՐԱԾՔԻ ԲԱՐԵԿԱՐԳՄԱՆ ԼԱՆԴՇԱՖՏԱՅԻՆ ՊԼԱՆ			ՊԱՏՎԻՐ N ԵՐ-ՊԼԱՆՇՋԻ-14/88	
			ՀԱՐՏԱԿԱՆԱՑՎԱԾ ՄԱՍ	ՓՈՒԼ	ԹԱՐԹ	ԹԱՐԹԻՐ
ԴԱՍԱՎՈՐՈՒՄ	Լ. ՀԱՎԱՅՅԱՆ			ԼՆ	ՀՇ-2	13
			ԼԱՆԴՇԱՖՏԱՅԻՆ ՀԱՏԱԿԱԳԾ	«ՈՒՆԱՎԱՅՐ» ՍՊԸ		