ԱՊԱՀՈՎԱԳԺՄԱՆ ՀԱՏԱԿԱԳԻԾ

Մ 1:200

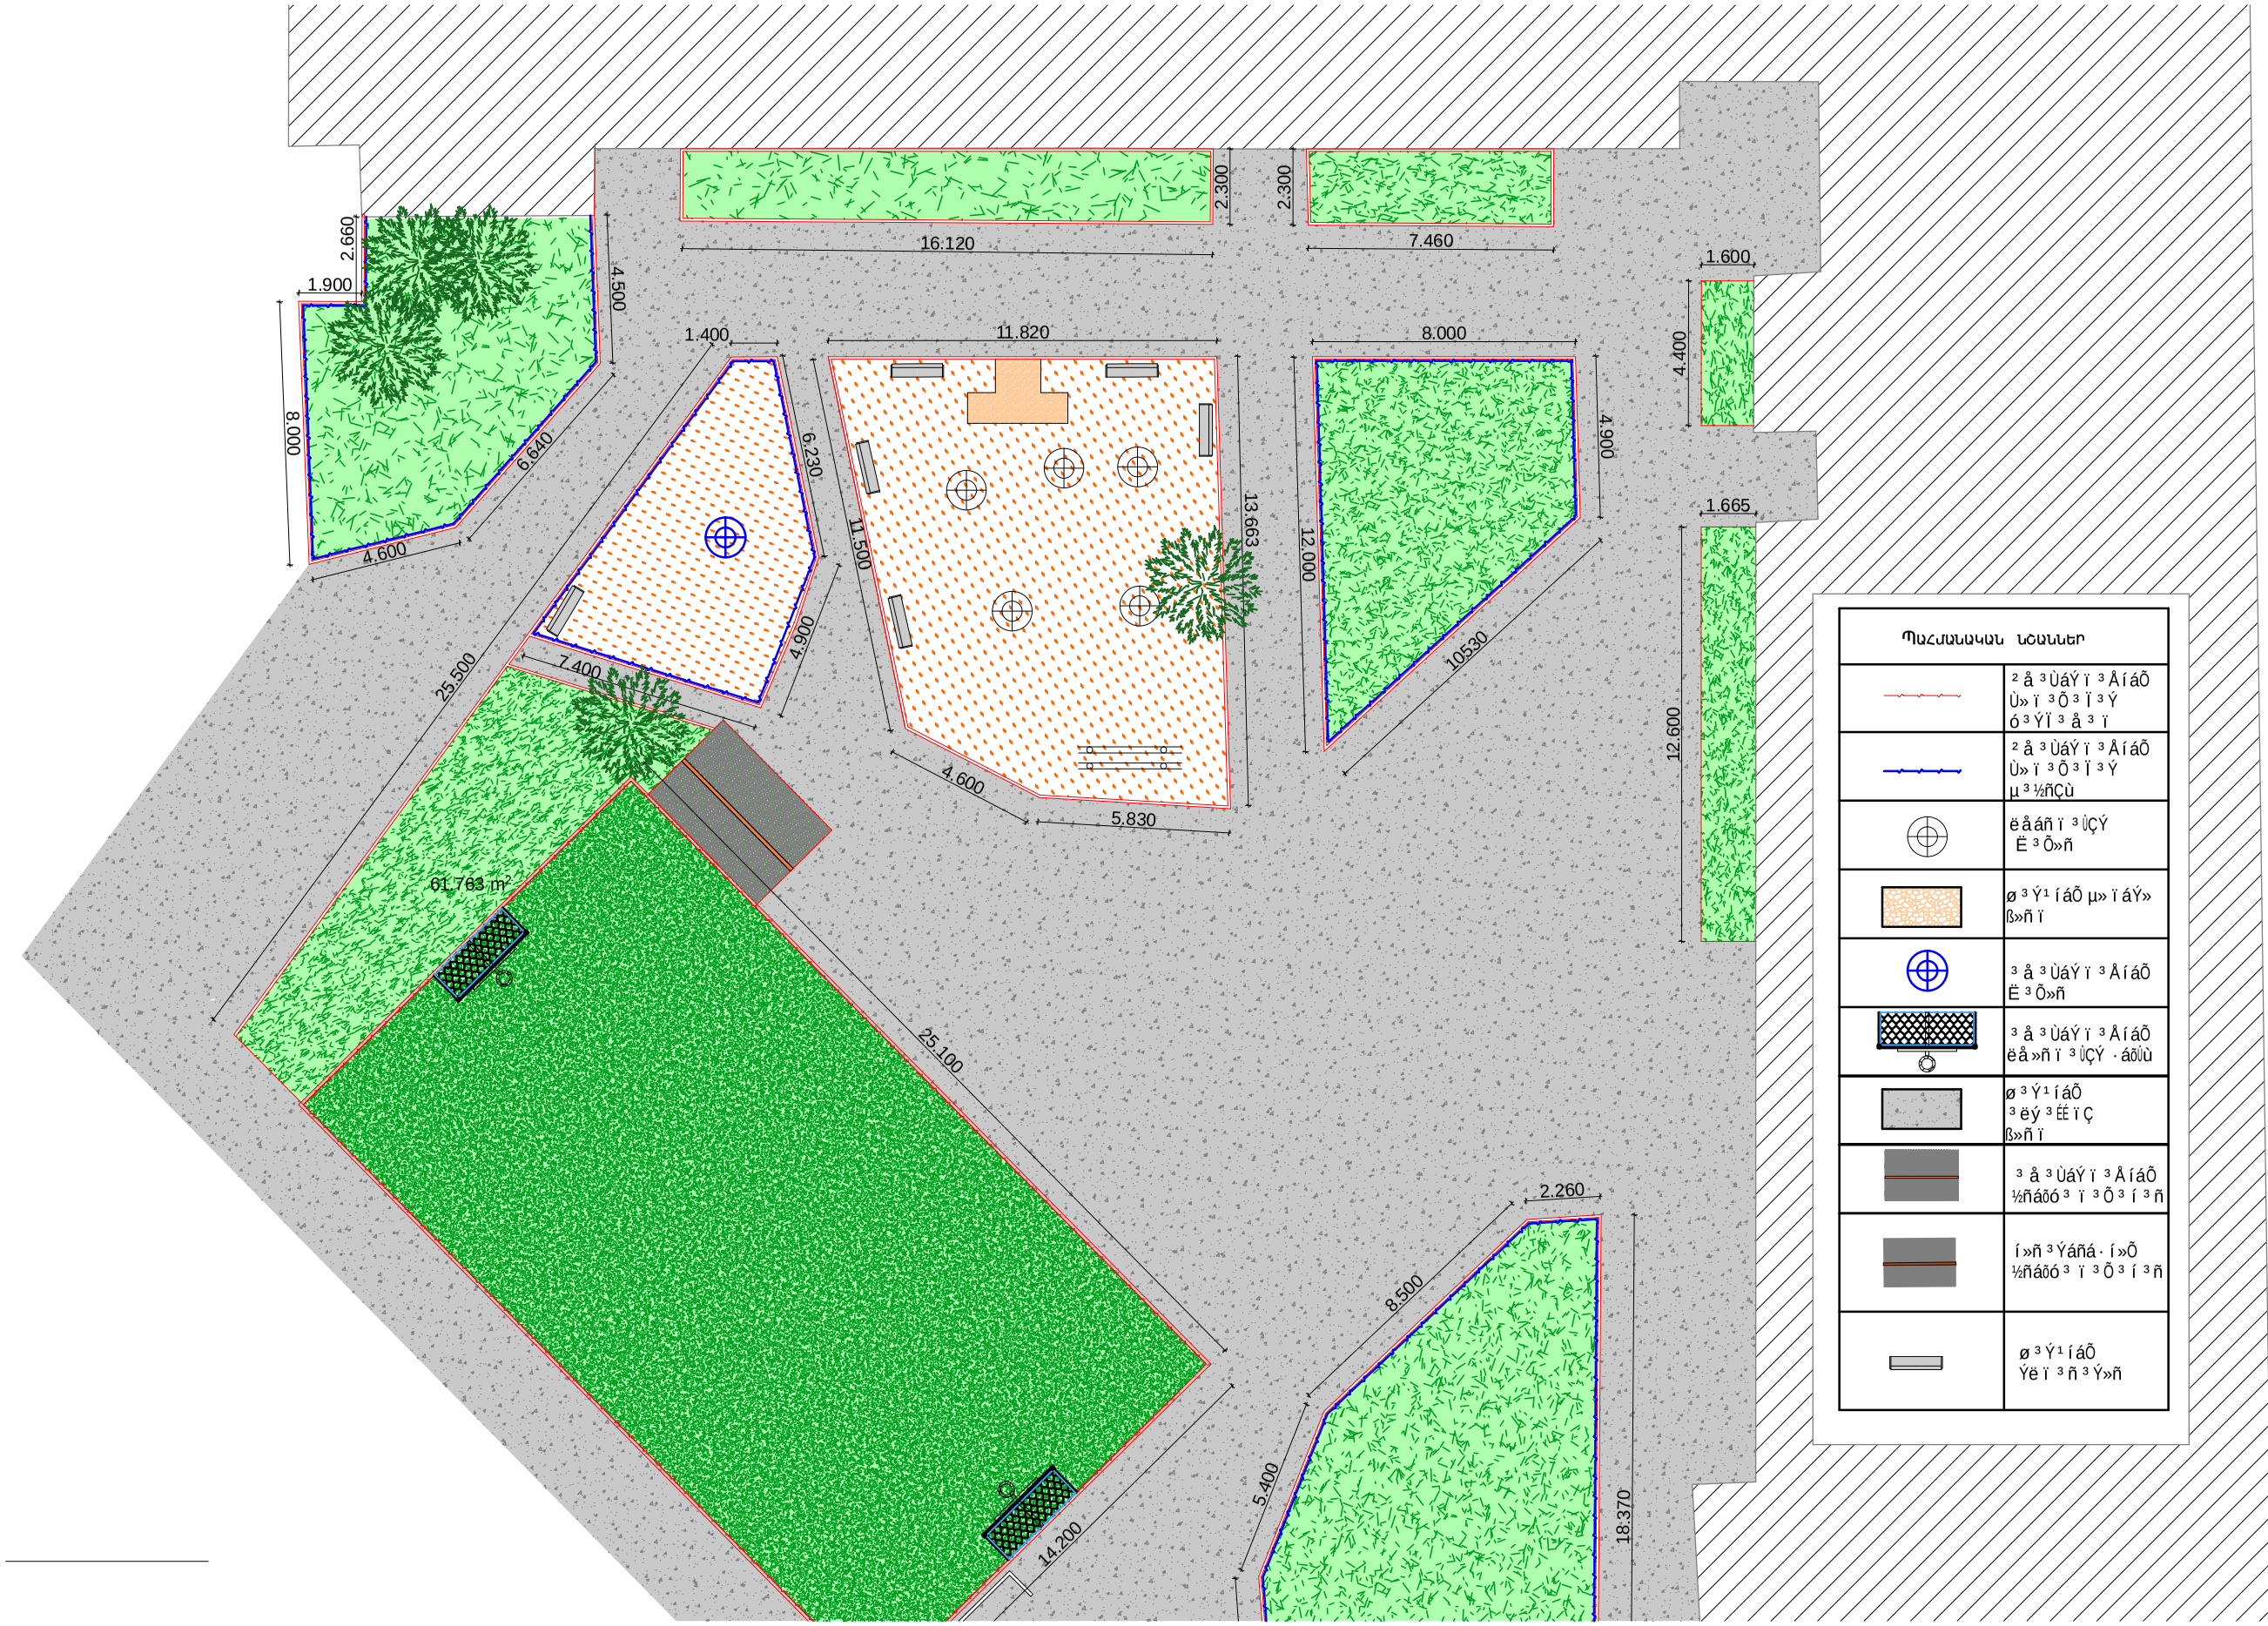

ä²îì°ð N «ԵՐ-ՈԱՄՀՀ-14/88»

öàôË	Â°ðÂ	≤Ç-3	17
ԱՌԱՋԱԴԱՍ			
SØ²¶Ø°Ìð¦ ëäÀ			

ՀԱՏԱԿԱԳԻԾ ԿԱՆԱՉՎԱԾ ՄԻԱՎՈՐ ՀՈՂԱՄԱՍԻ ՀԱՄԱՐ ՀՈՂԱՄԱՍ 37.39 ՀԱՍՑԵՈՎ ԱՐԱՐՎԱԾՔԻ ՀԱՄԱՐ ՀՈՂԱՄԱՍԻ ՀԱՏԱԿԱՑՄԱՆ ՄԱՍԻՆ

ՀԱՍՑԵՈՎ ԱՐԱՐՎԱԾՔԻ ՀԱՏԱԿԱՑՄԱՆ ՄԱՍԻՆ

Մ 1:200

Ա. Հակոբյան			
Ա. Գրիգորյան			