ԲԱՐԵԿԱՐԳՄԱՆ ՀԱՏԱԿԱԳԻԾ
Մ 1:1200

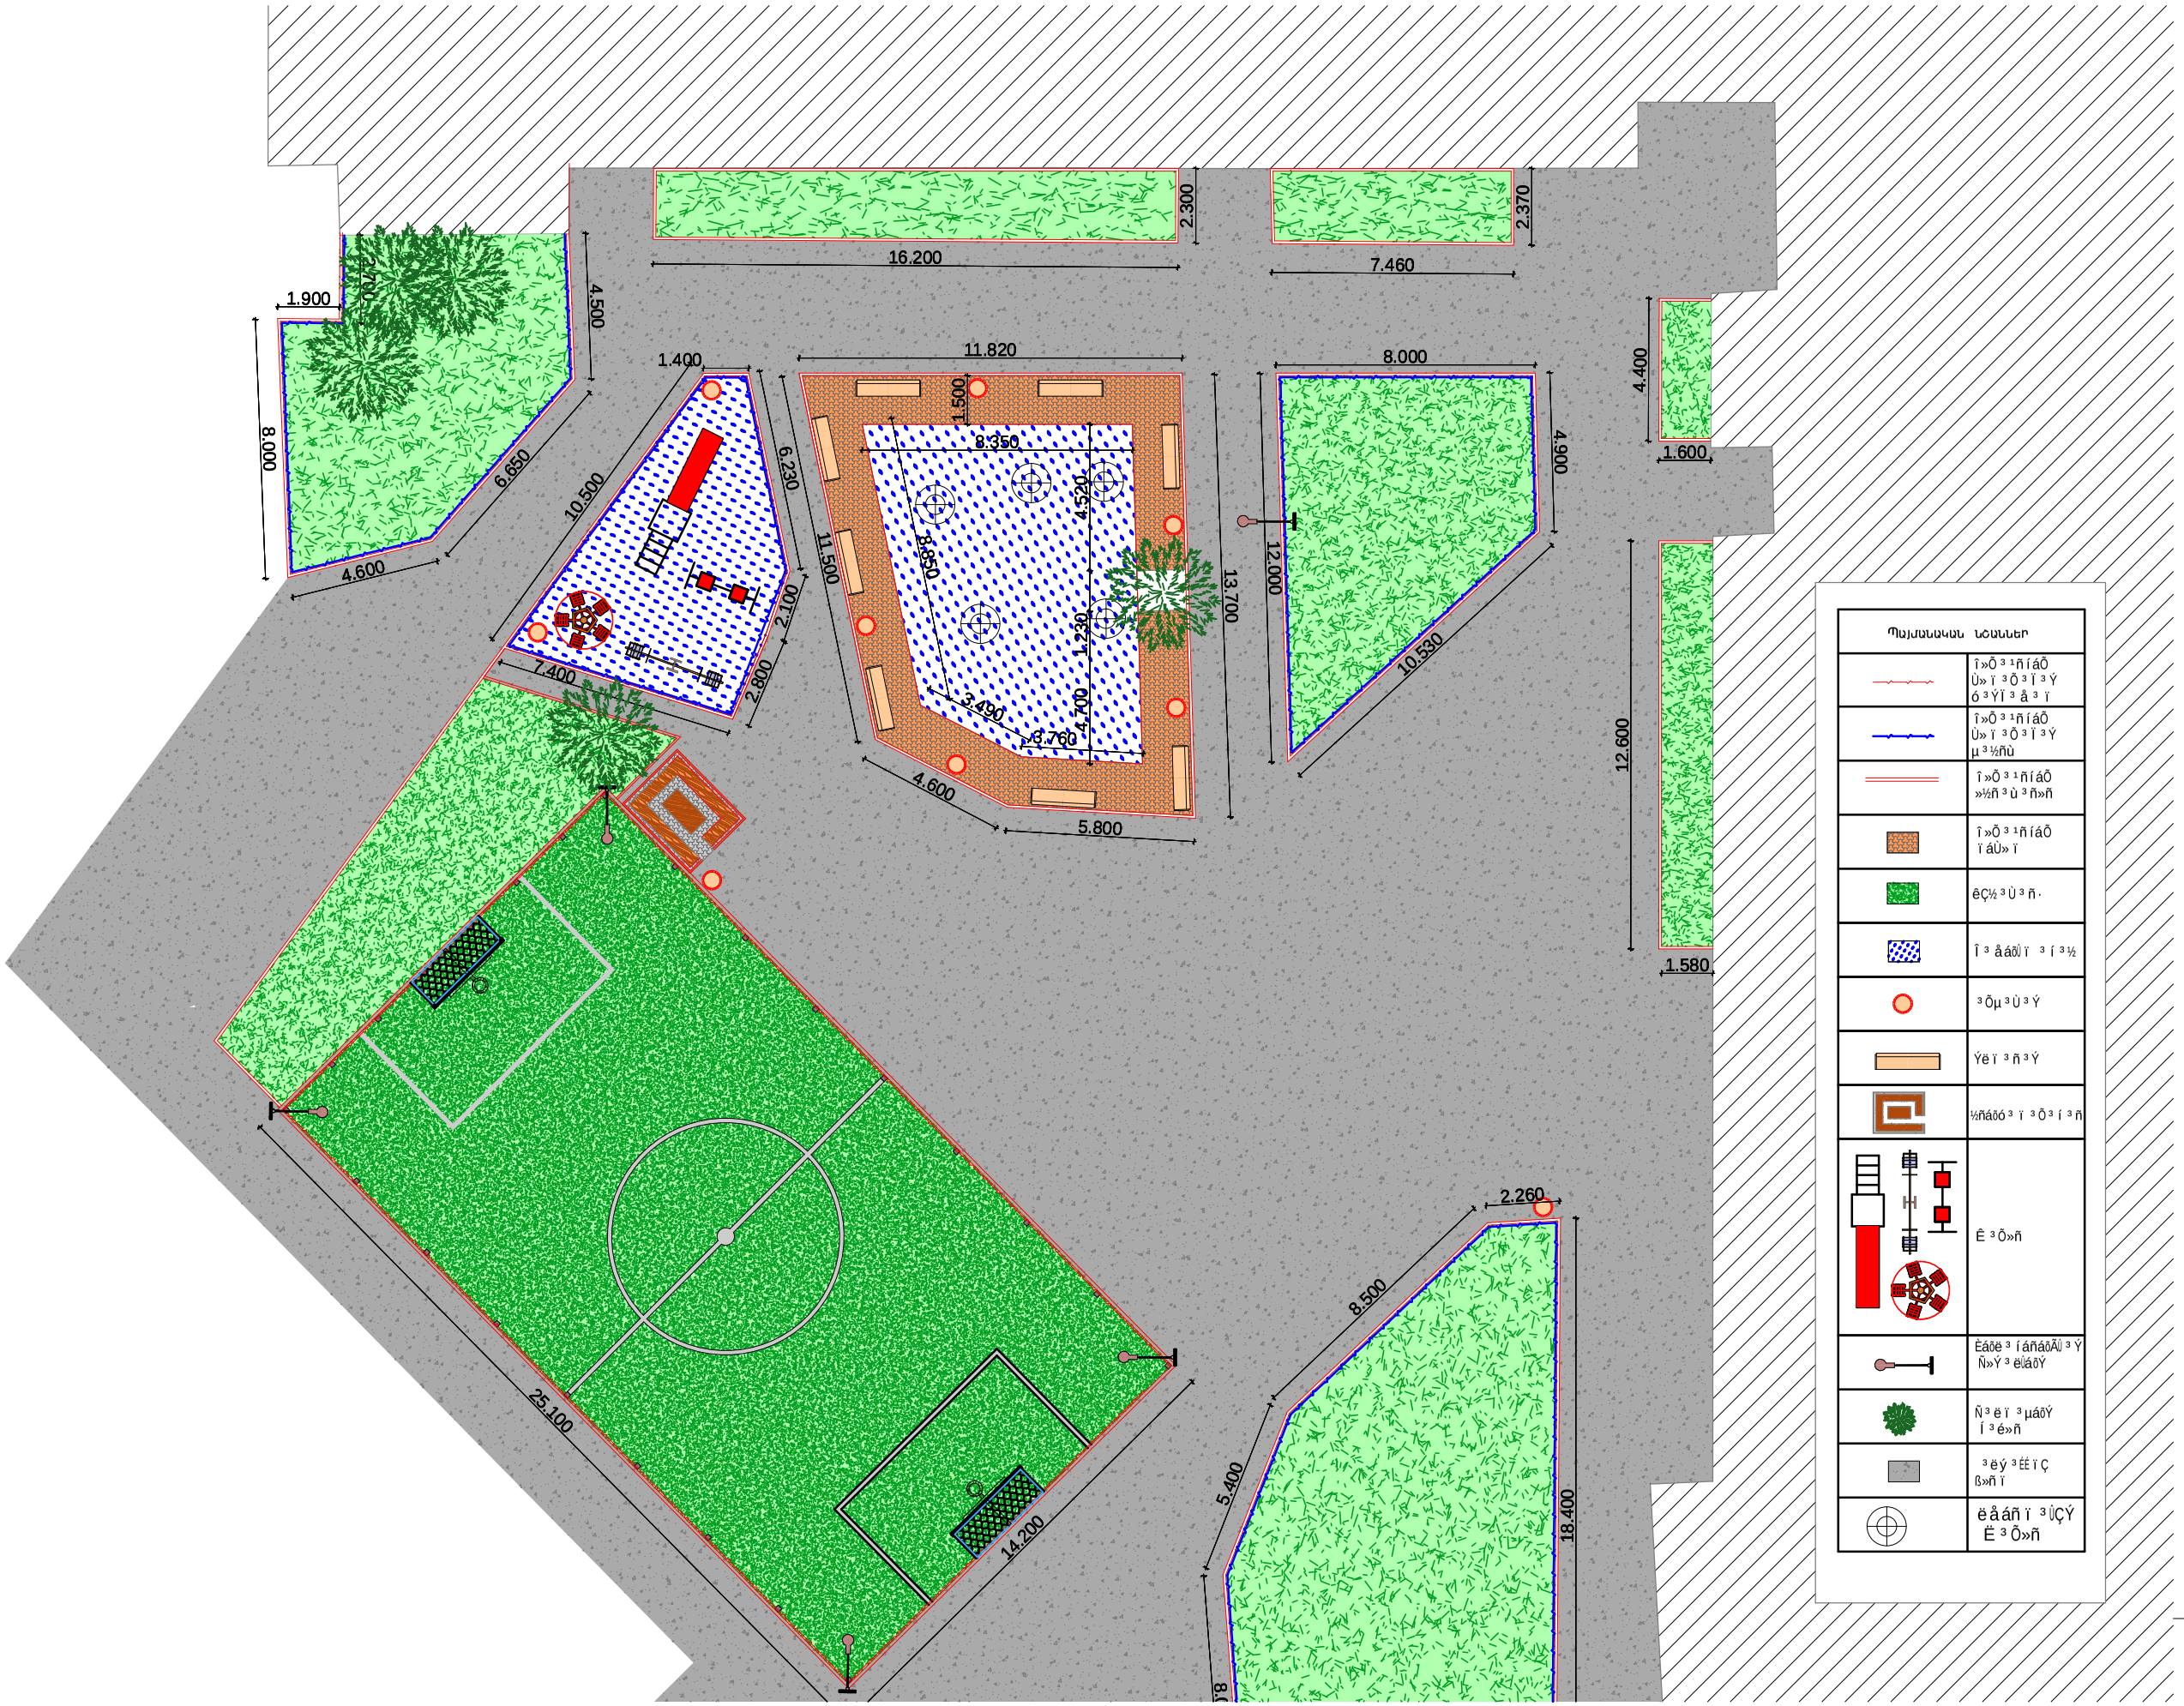

	Î»Õ³¹ñíáÕ Ù» ï³Õ³Ï³Ý ó³ÝÏ³å³ï
	Î»Õ³¹ñíáÕ Ù» ï³Õ³Ï³Ý µ³½ñù
	Î»Õ³¹ñíáÕ »½ñ³ù³ñ»ñ
	Î»Õ³¹ñíáÕ ïáÙ» ï
	êÇ½³Ù³ñ·
	Î³åáõÙ ï³í³½
	³Õµ³Ù³Ý
	Ýëï³ñ³Ý
	½ñáõó³ï³Õ³í³ñ
	Ê³Õ»ñ
	ÈáõË³íáñáõÃÙ³Ý Ñ»Ý³ëïáõÝ
	Ñ³ëï³µáõÝ í³é»ñ
	³ëý³ÉÉï Ç ß»ñï
	ëåáñï³ÙÇÝ Ê³Õ»ñ

Հաստատված է ՀՀ Արարատի մարզի Արտաշատ համայնքի ավագանու 2024 թվականի դեկտեմբերի 26-ի թիվ 37.39 որոշմամբ

Հաստատման համար ներկայացվող գծագրեր

Մասնագիտացված կազմակերպություն՝ ՄԵԳԱՄԵՏՐ

Գլխավոր նախագծող՝ Լ. Գևորգյան

Գլխավոր տեսուչ՝ Գ. Գրիգորյան

Գծագրի անվանումը՝ ԲԱՐԵԿԱՐԳՄԱՆ ՀԱՏԱԿԱԳԻԾ

Մասշտաբ՝ Մ 1:200

ä²ï ì °ð N «ԷԼ-ՊԵՄՀՕԳ-14/88»

ÖáõÉ	Â°ðÂ	Â°ðÂ°ð	
Ù ì	≤Ó-4	17	
SØ²¶²Ø°ïð¦ êáÀ			