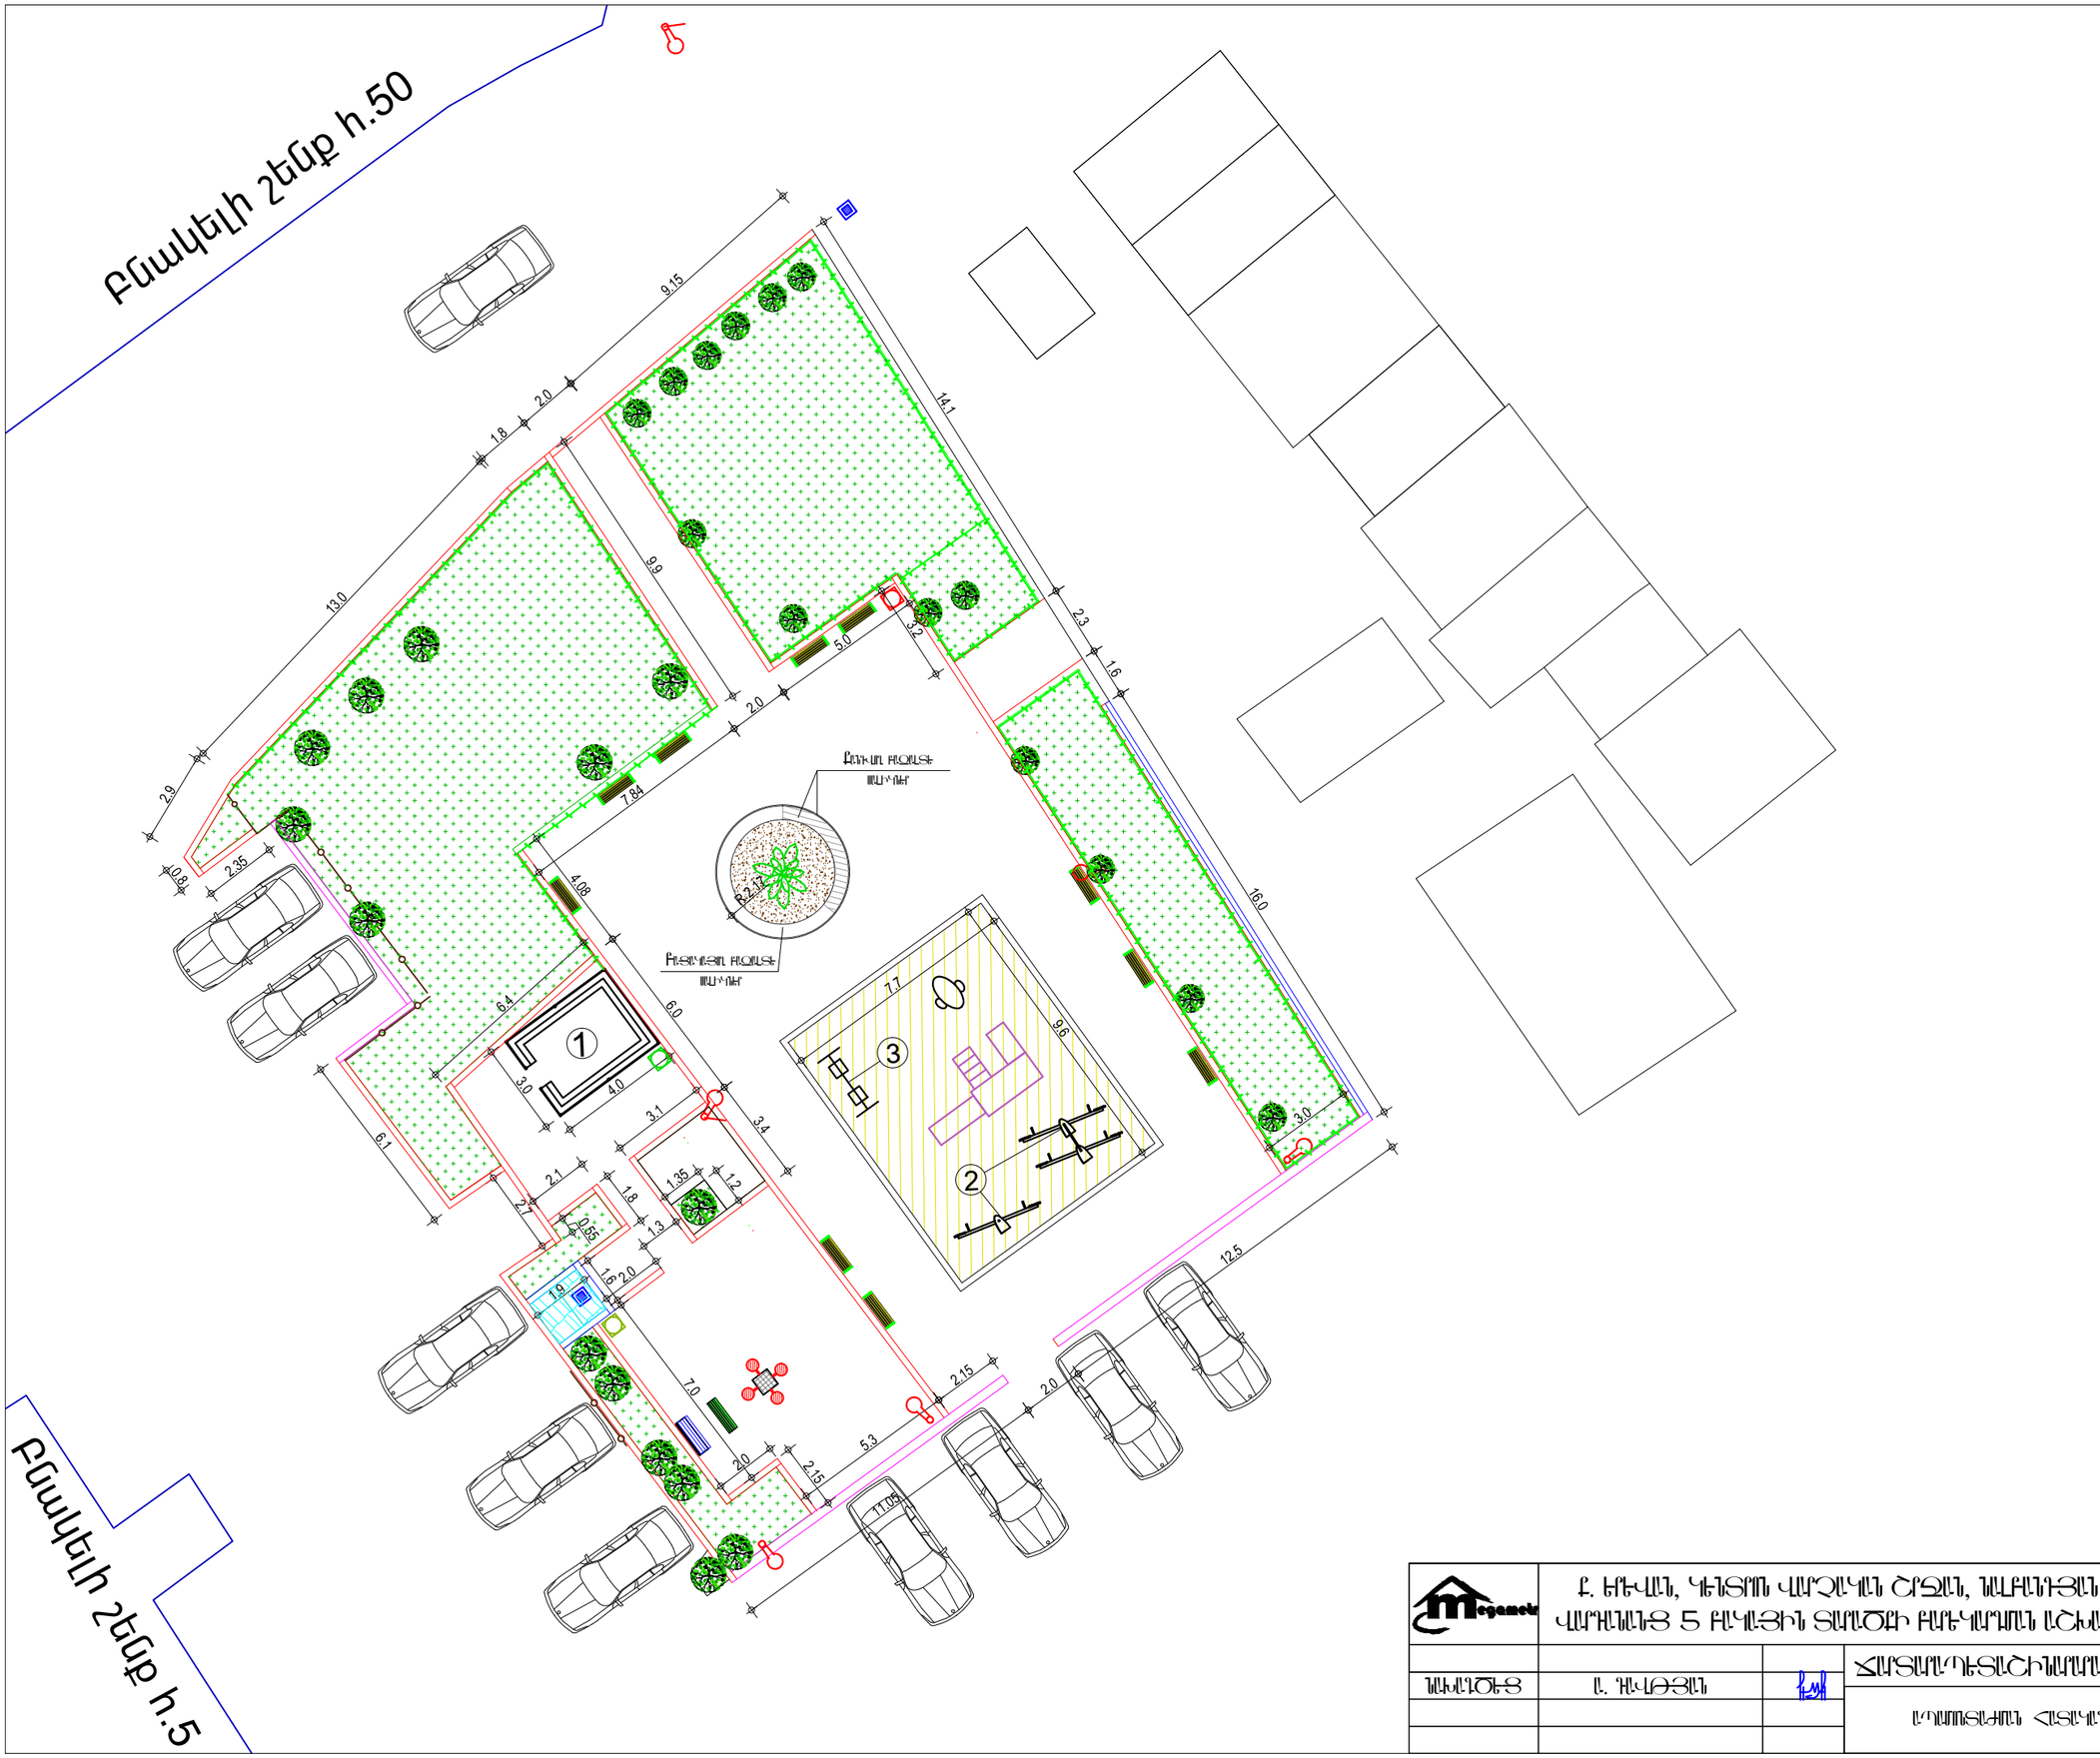

Ուղղանկյուն նշումներ

	Գեոդեզիայի սահման սանդղակներ
	Բակային հատակագիծ
	Գեոդեզիայի սահման հատակագիծ
	Լոգանոցի ուղղանկյուն բետոնե
	Լոգանոցի փոքր ավազոտ
	Վերադիր փոքր և ուղղանկյուն ավազոտներ
	Վերադիր բուսական
1	Վերադիր զոնա-ցանցավոր
2	Վերադիր ավազոտ
3	Լոգանոցի աղբ
	Լոգանոցի վեր
	Բակային ավազոտ

Megamek	ք. ԵՐԵՎԱՆ, ԿԵՆՏՐՈՆ ՎԱՐՉԱԿԱՆ ՇՐՋԱՆ, ՇԱՀԻԱՆՅԱՆ 50, ՎԱՐԴԱՆԱՆՑ 5 ԲՆԱԿԱՆ ՏԱՐԱԾՔԻ ԲԱՐԵԿԱՐԳՄԱՆ ԼԻՑԵՆԶԱՎՈՐՄԱՆ			Պատվեր N ԵՐ-ՊԼԱՆՇՈՒ-14/88	
			ՀԱՄԱՐԱԿԱՆ ՊԼԱՆԱՎՈՐՄԱՆ ՄՈՒՏ	ՓՈՓ	ԹԻՎԸ	ԹԵՐԹԻՆ
				ԼՊ	ՀՀ-2	7
			ԲԱԿԱՅԻՆ ՀԱՏԱԿԱԳԻԾ	«ՄԵՇԱՄԵՐ» ԱՌ ՊԼ		
	Ս. ԴԻՆԵՐՅԱՆ					
ԳԼԽԱՎՈՐՈՒՄ						