ՇԻՆ. ՀՐԱՊԱՐԱԿԻ ՀԱՏԱԿԱԳԻԾ 1:200

21ա

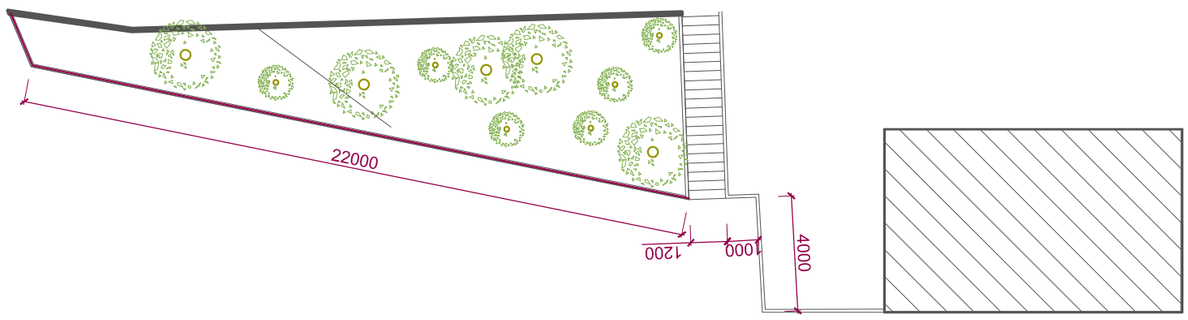

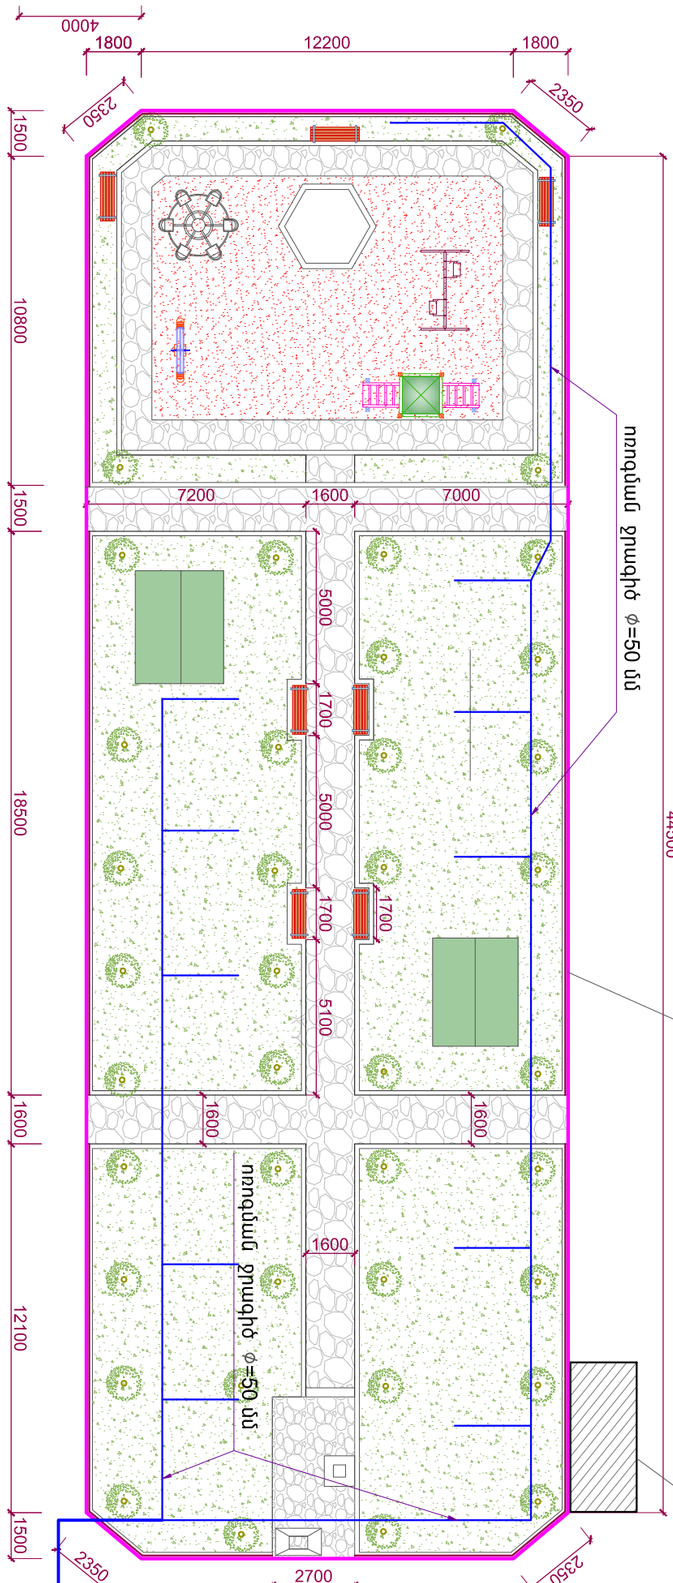

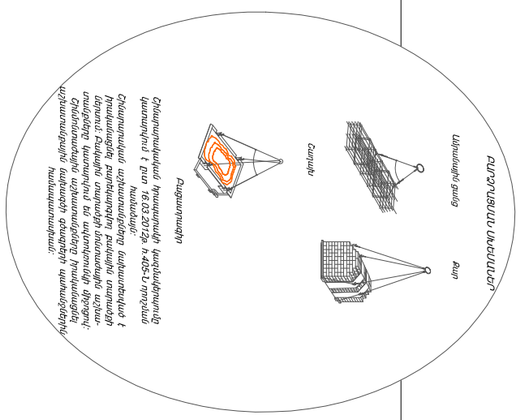
ԲԱՐԻՔԱՅԻՆ ՍԱՐՔԱՎՈՐՈՒՄՆԵՐ
Ակոմոդիալ ցանց
Բակ
Շարժիչ
Ռոգեցնողների
Հիմնատարածքում գտնվող 1 բակ 1 բակ 1 բակ