



ՀԵՆԱՍՅԱՆ ՏԵՍՔԸ

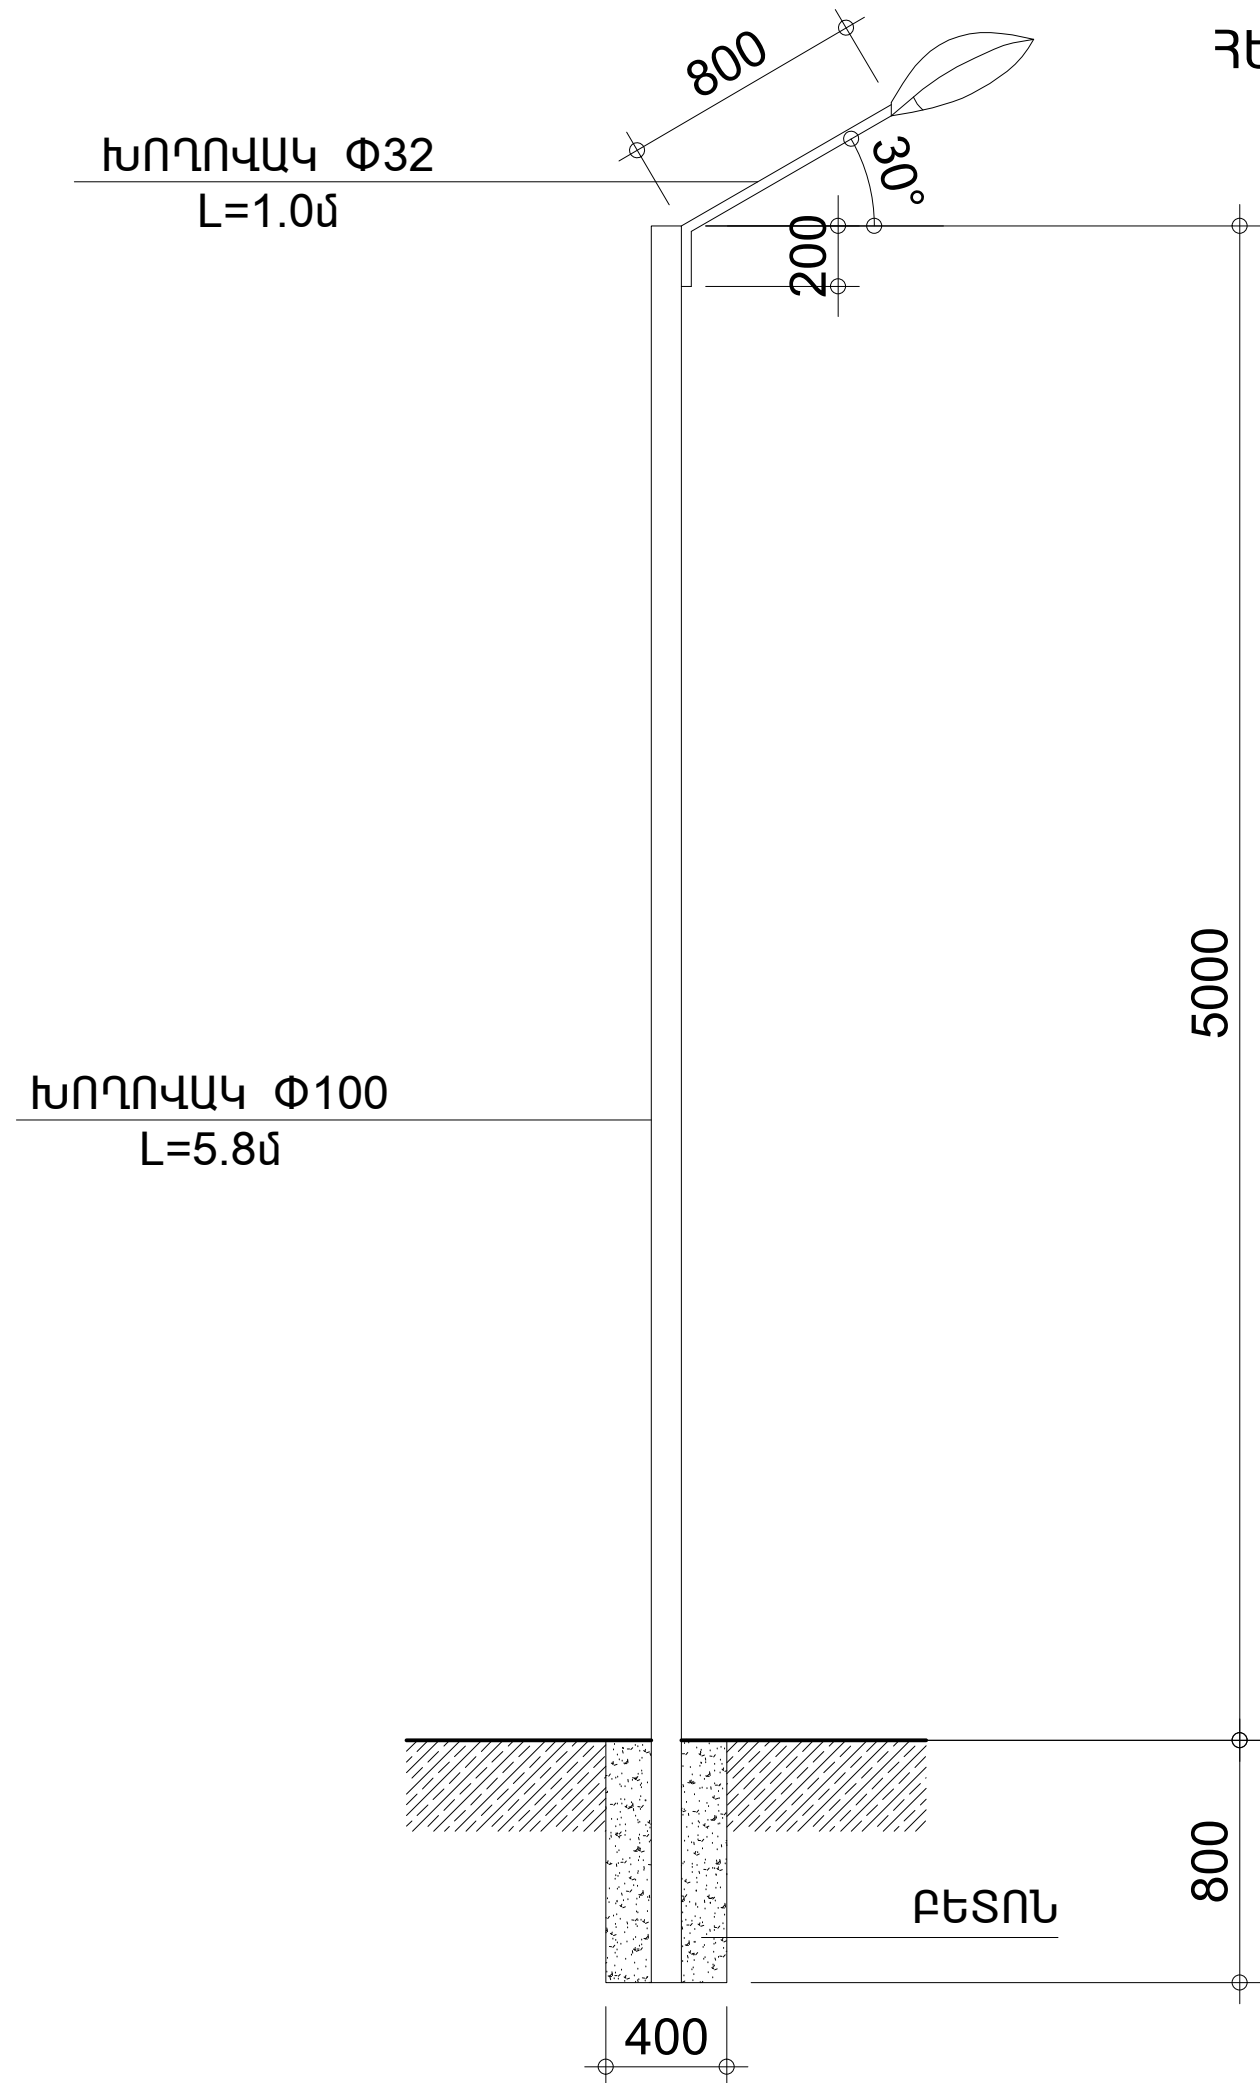

ՓՈՍՈՐԱԿ

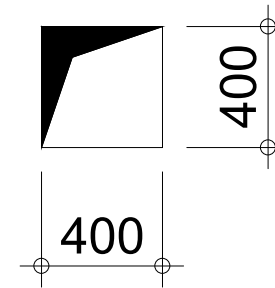

			ԱՐԱՔԿԻՐ ՎԱՐՉԱԿԱՆ ՇՐՋԱՆ, ԲԱԲԱՅԱՆ ՓՈՂՈՑ 3.16.16Ա ՇԵՆՔԵՐԻ ԲԱՎԱՅԻՆ ՏԱՐԱԾՔ		
ՃԱՐՏԱՐԱՊԵՏ	Ա.ՊԱՊՈՅԱՆ	<i>[Signature]</i>	ՃԱՐՏԱՐԱՊԵՏԱ-ՇԻՆԱՐԱՐԱԿԱՆ ՍԱՍ	ՓՈՒԼ ԱՆ	ԹԵՐԹ 7
			ԱՐՏԱՔԻՆ ԼՈՒՍԱՎՈՐՈՒԹՅՈՒՆ	«ԱՐԱՔԿԻՐ ՆԱԽԱԳԻԾ» ՓԲԸ	