


ՑԱՆԿԱՊԱՏԻՏԻ ՏԱՐԲԵՐԱԿ Մ 1:25

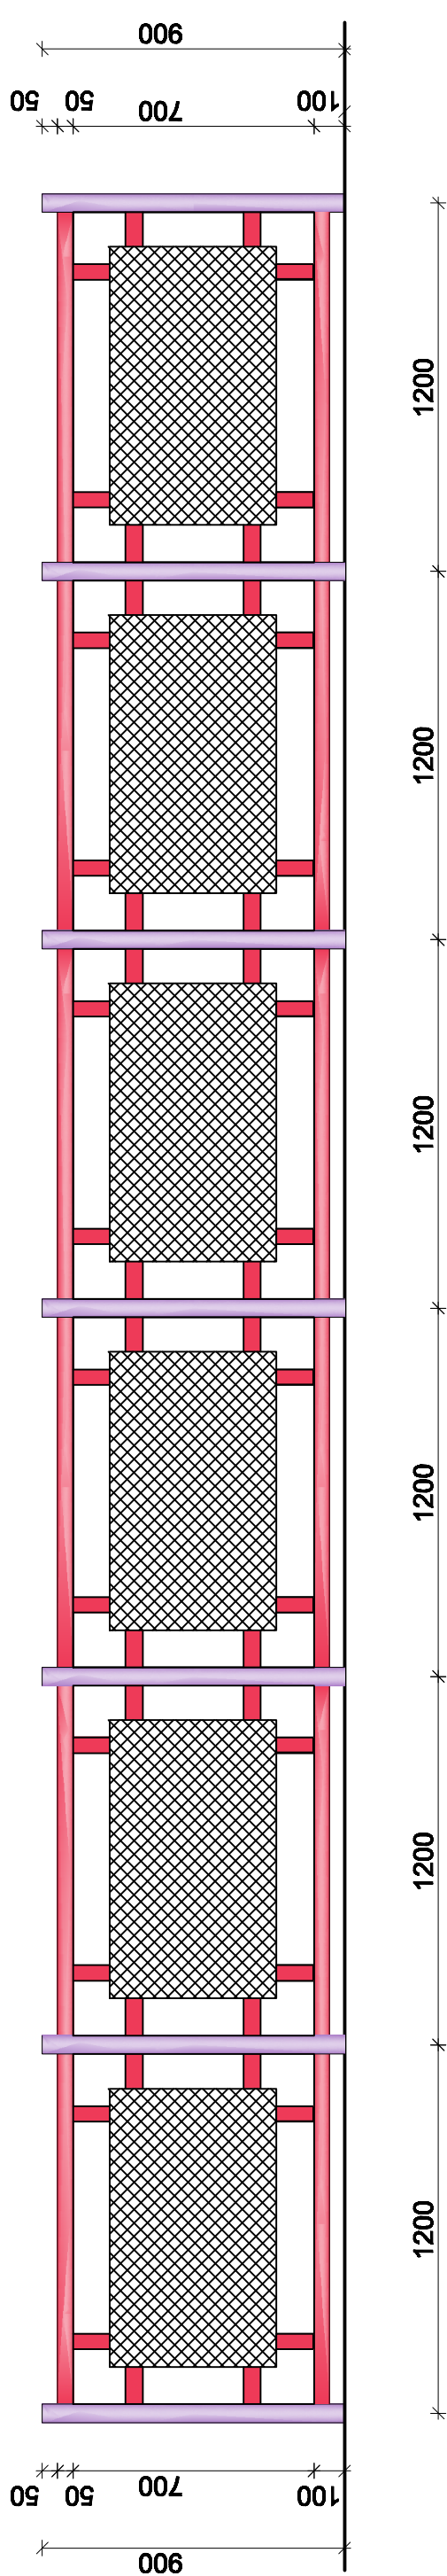

ԿԻԵՎՅԱՆ 7 ԲԱՎԿԱՅԻՆ ՏԱՐԱԾՔԻ ԽՆՈՒՐԱՐԱՐԱՐԱԿԱԿԵՐԱՆՈՒՐՈՒՄԱՆ ԵՎ ՊԱՐՊԱՆԱՄԱՆ ԱՇԽԱՏԱՆՔՆԵՐԻ ԷՋԻՇՎԱՅԻՆ ԱՄԽԱՔԻՑ

					ԿԻԵՎՅԱՆ 7 ԲԱՎԿԱՅԻՆ ՏԱՐԱԾՔԻ ԽՆՈՒՐԱՐԱՐԱՐԱԿԱԿԵՐԱՆՈՒՐՈՒՄԱՆ ԵՎ ՊԱՐՊԱՆԱՄԱՆ ԱՇԽԱՏԱՆՔՆԵՐԻ ԷՋԻՇՎԱՅԻՆ ԱՄԽԱՔԻՑ
ՃԱՐՏԱՐԱՐՈՒՄԵՏ	Ա. ՊԱՐՊՈՅԱՆ	ՍԻՍՏԻՍ			
ՃԱՐՏԱՐԱՐՈՒՄԵՏԱՆՈՒՄ			ՓՈՒԼ	ԹԵՐԹ	ԹԵՐԹԵՐ
			ԱՆ	5	5
			«ԱՐԱՐԵԿԻՐ ԱՄԽԱՔԻՑ» ՓԲԸ		