




Մ 1:400


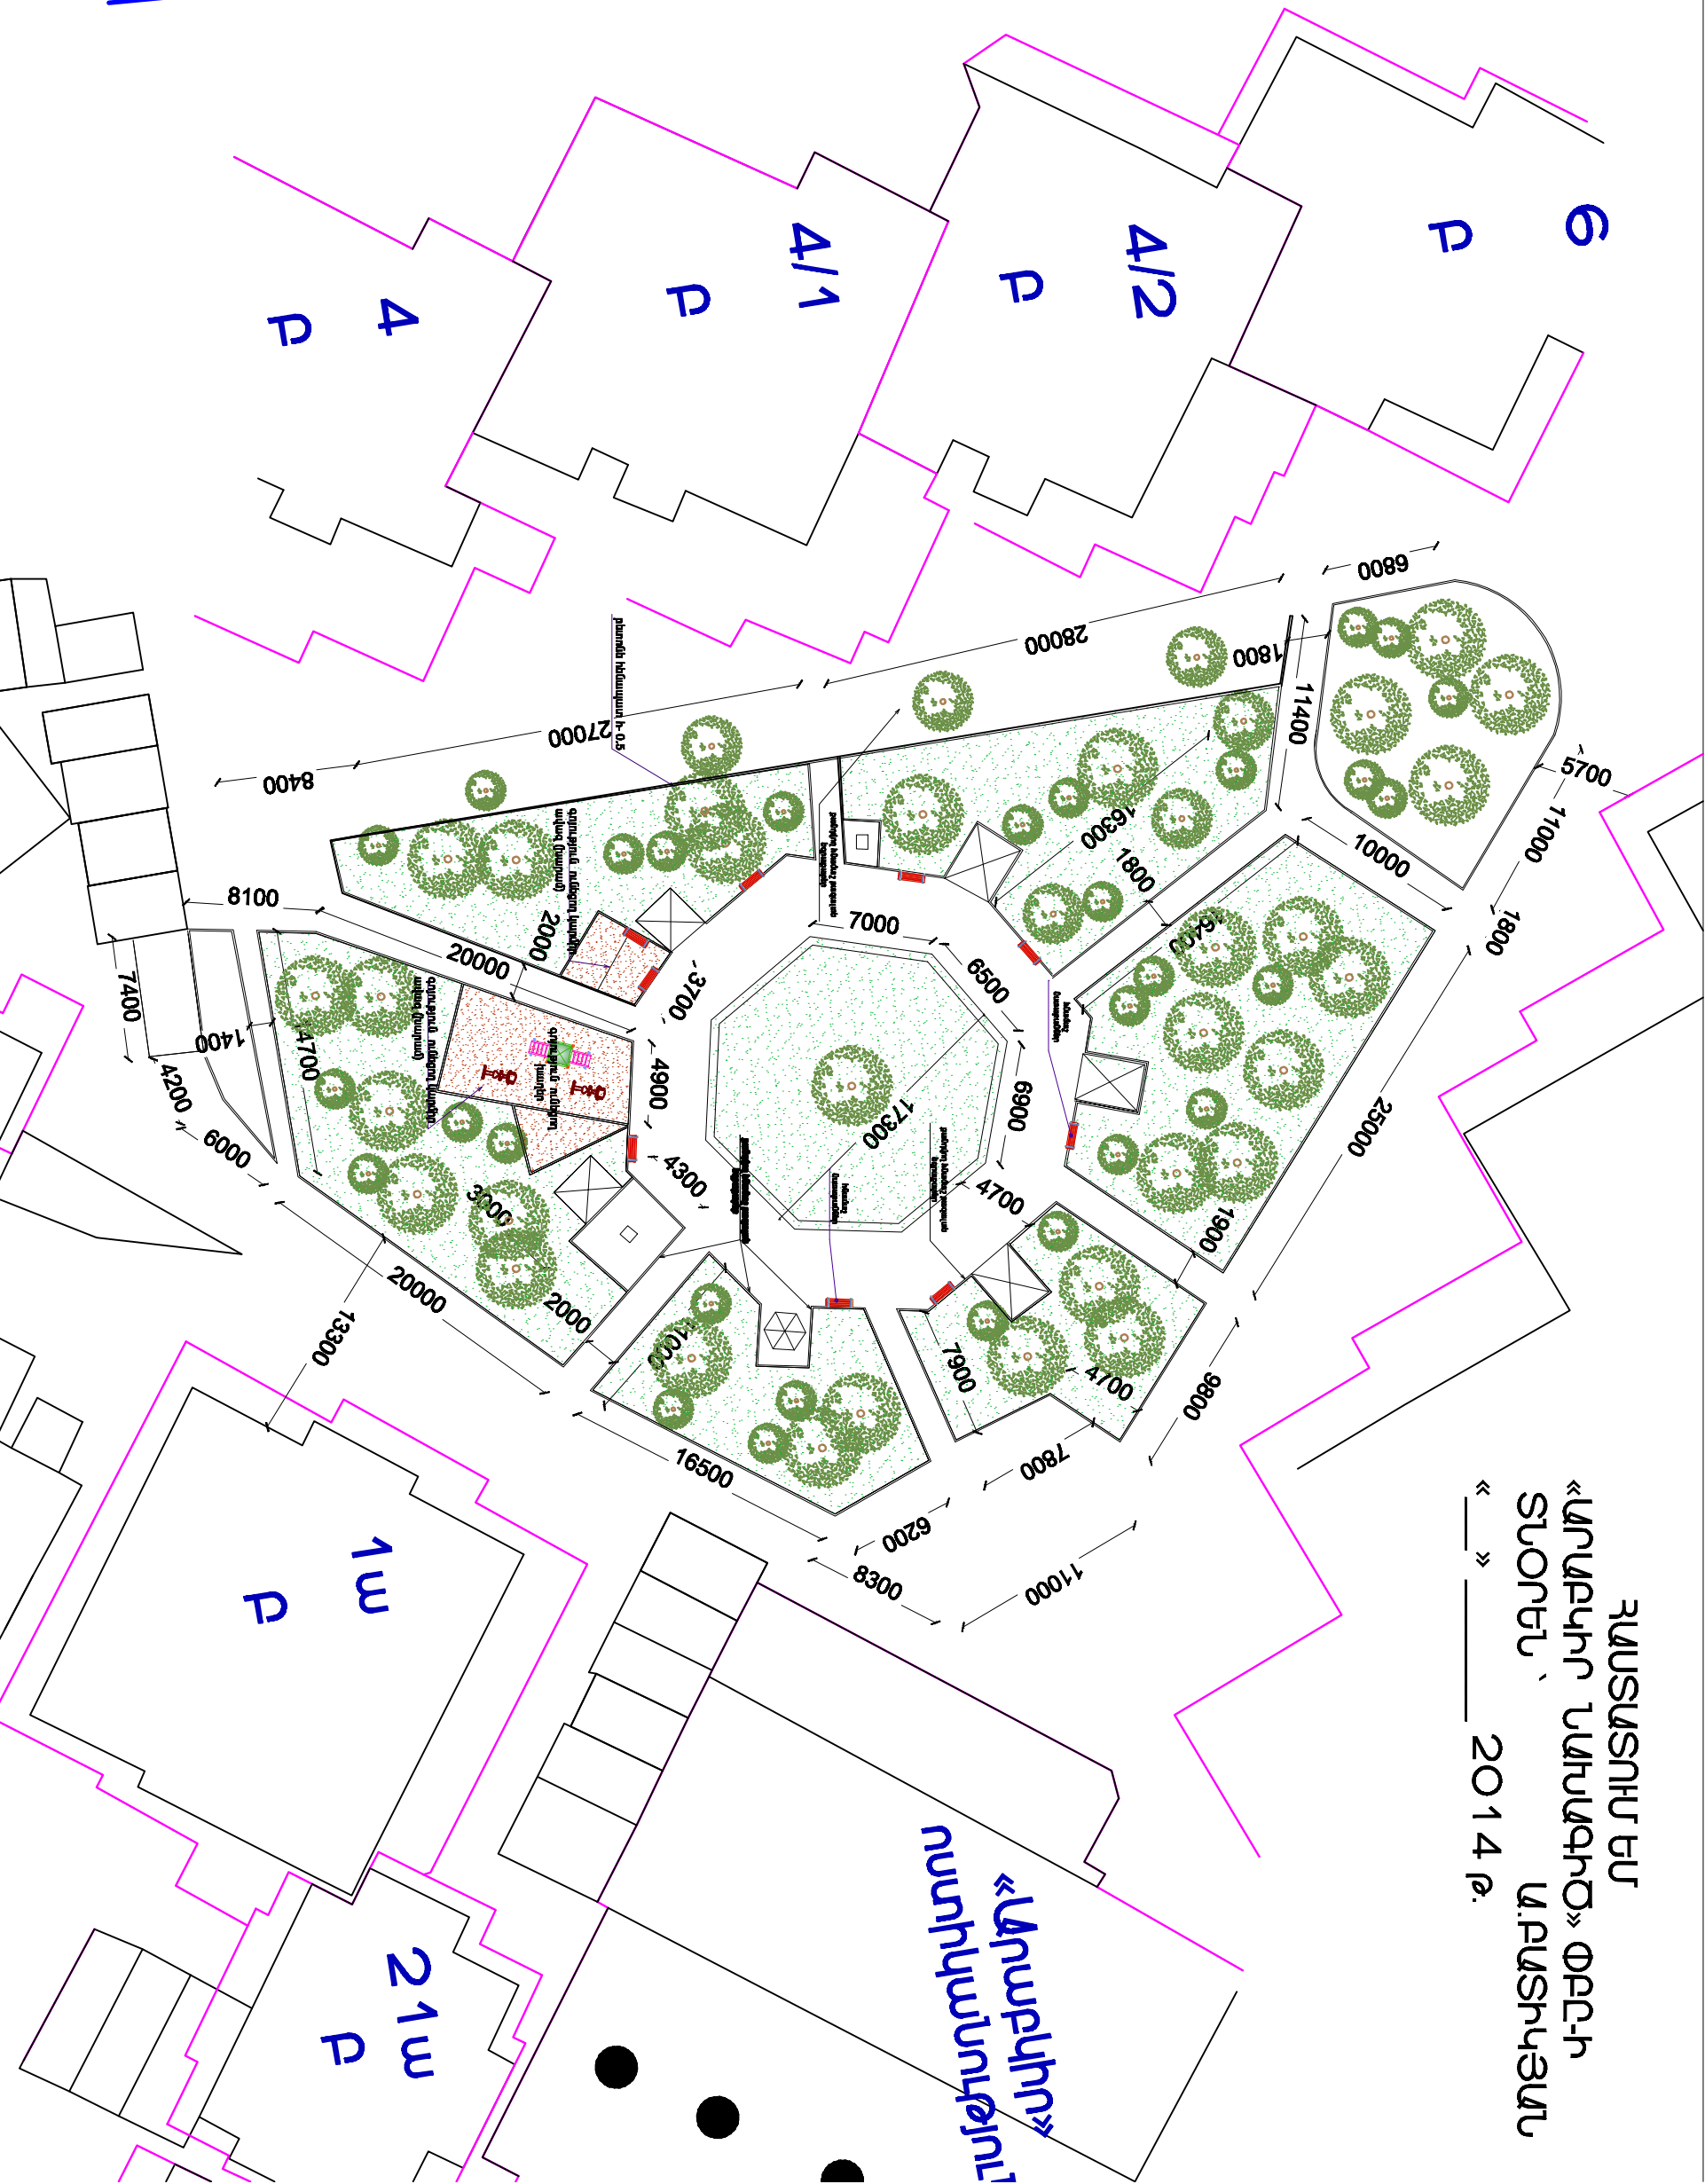

ՀԱՍՏԱՍՏԱԿՐ ԵՄ  
 ՏՆՕՐԵՆ, Ա.ԲԱՏԻՍՅԱՆ  
 «\_\_\_» \_\_\_\_\_ 2014 թ.