ՀԱՍՏԱՏՈՒՄ ԵՄ
«ԱՐԱԲԿԻՐ ՆԱԽԱԳԻԾ» ՓԲԸ-Ի
ՏՆՕՐԵՆ՝ Ա.ԲԱՏԻԿՅԱՆ
«___» _____ 2014 թ.

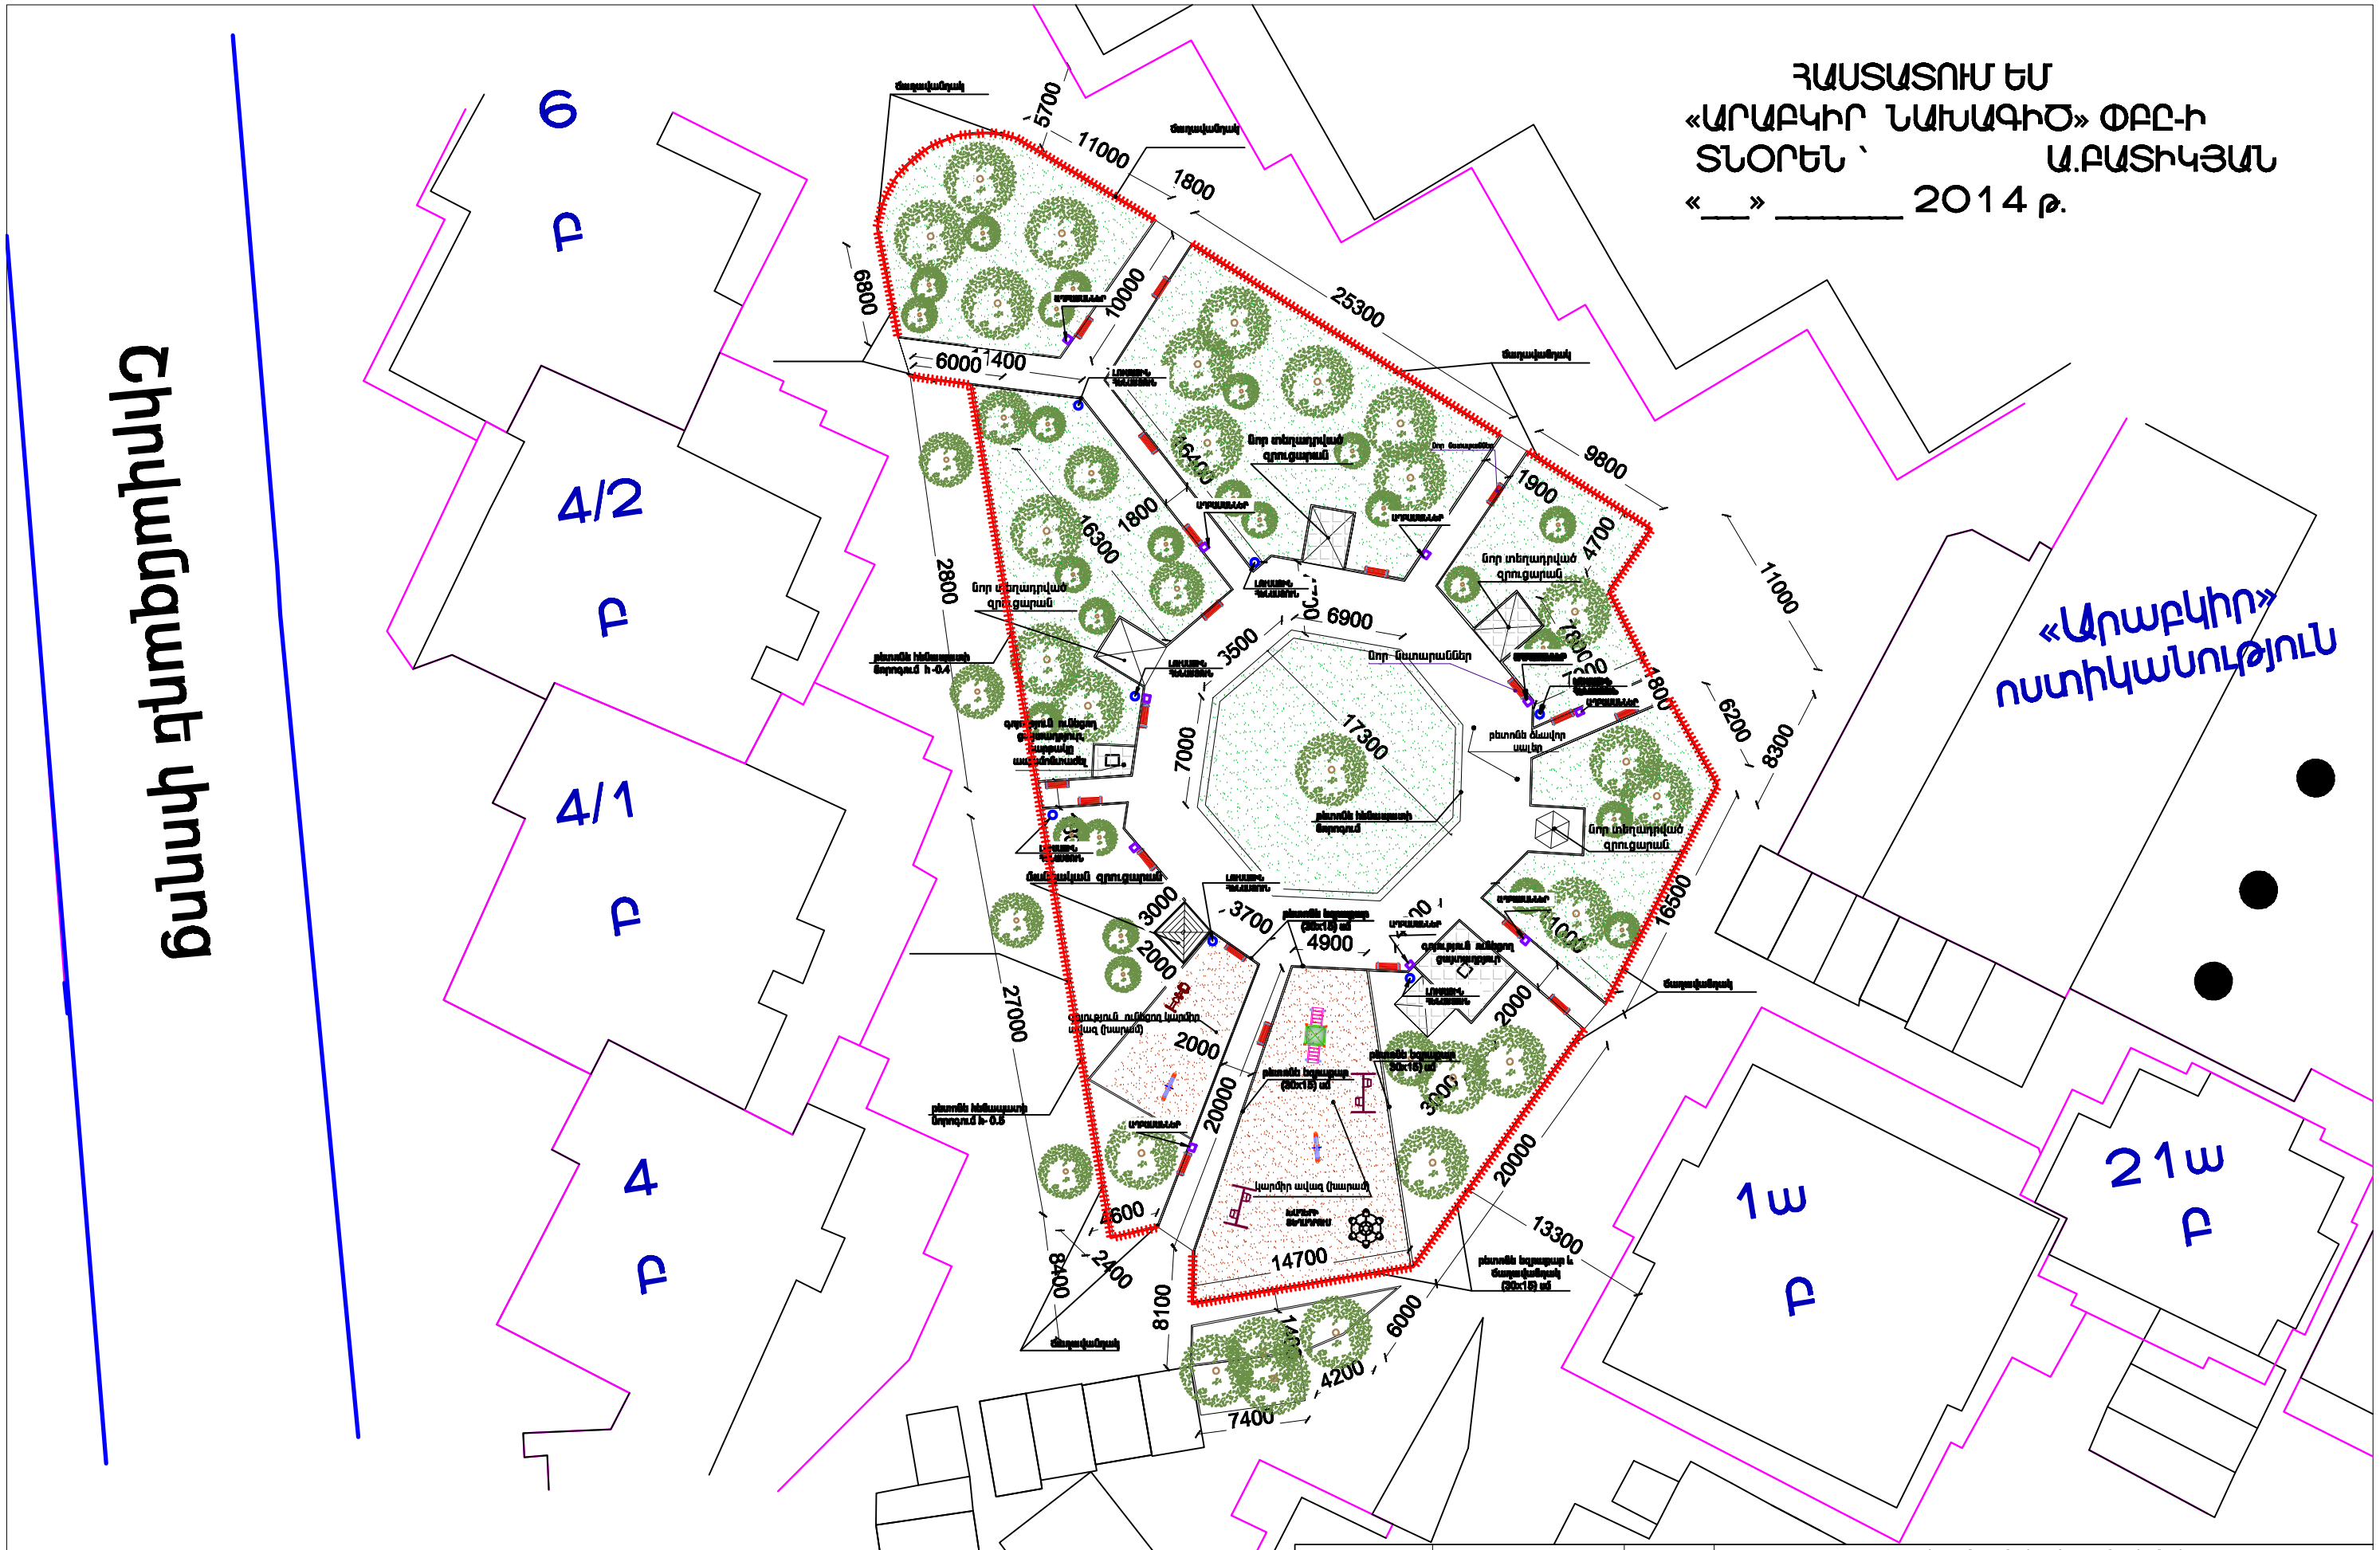

ՀԱՍՏԱԿԱԳԻԾ Մ 1:400

ՇԱՐՏԱՐԱՊԵՏ	Ա.ՊԱՊՈՅԱՆ		ԲԱԿԱՑԻՆ ՏԱՐԱԾՔԻ ԽՍՊԱՌԱՐԱՊԱՐԱԿԻ ՎԵՐԱԿԱՌՈՒՑՄԱՆ ԵՎ ՊԱՐՈՒՆԱՑՄԱՆ ԱՇԽԱՏԱՆՔՆԵՐԻ ՆԱԽԱԳԻԾ ԱՐԱԲԿԻՐ ՎԱՐՉԱԿԱՆ ՇՐՋԱՆ, ՍԱՍԻԿՈՒՆՑՈՒՄ @ 3,14, ՇԻՐԱԿԱՎՈՒՄ @ 6,4 ՀԱՅԱՏԱՐ
			ՇԱՐՏԱՐԱՊԵՏԱ-ԾԻՆԱՐԱՐԱԿԱՆ ՄԱՍ
			ՓՈՒԼ ԹԵՐԹ ԹԵՐԹԵՐ Ա Ն 3 10
			ԳԼԽ. ՀԱՍՏԱԿԱԳԻԾ Մ 1:400
			«ԱՐԱԲԿԻՐ ՆԱԽԱԳԻԾ» ՓԲԸ