



ՄԵՏԱԳԱԿԱՆ ՅԱՆԿԱԿԱՍ ՏԱՐԲԵՐԱԿ

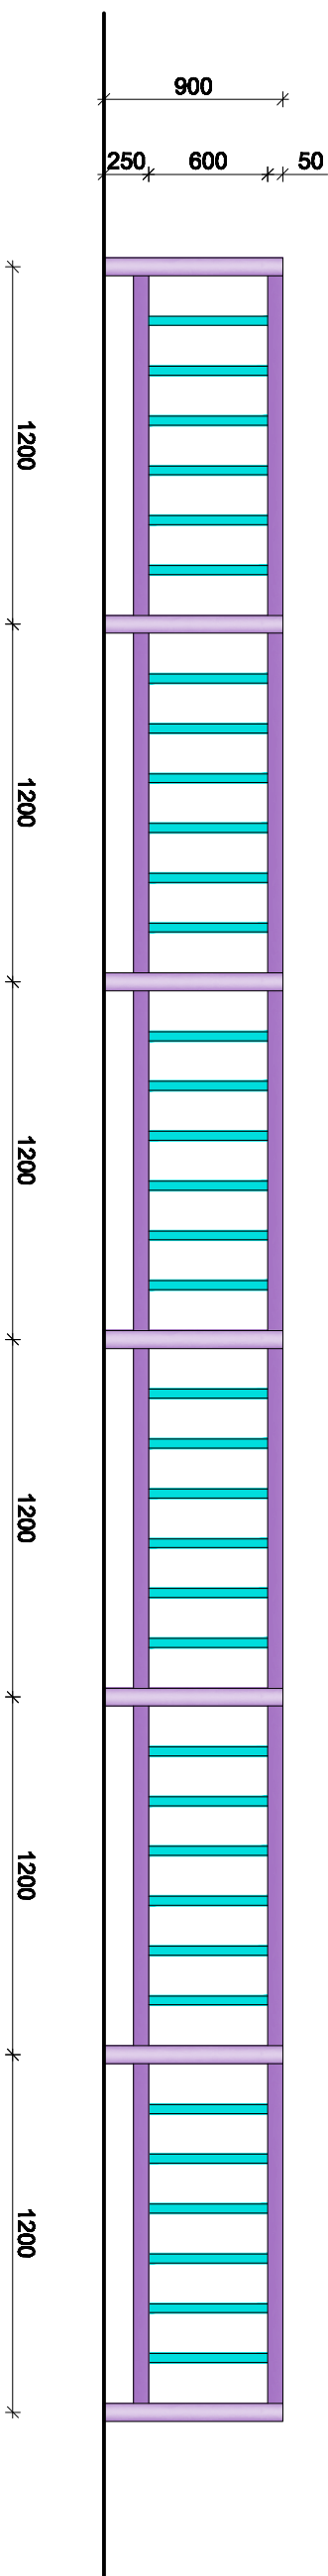


ՆԱՏԱՐԱՆԻ ՏԱՐԲԵՐԱԿ

1 - 1

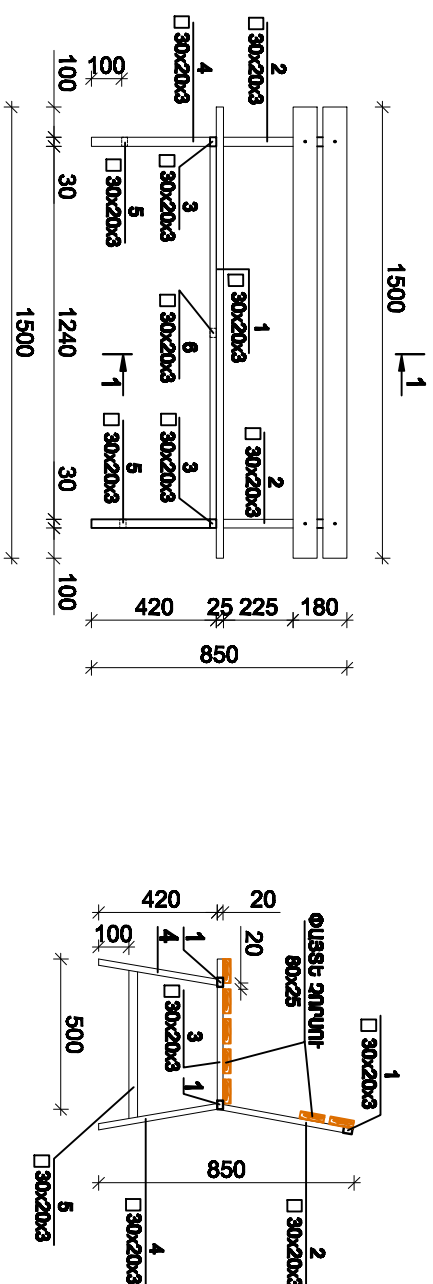

ՀԱՏԱԿԻՆ ՄԻԱՑՄԱՆ ՀԱՆԳՈՒՅՑ

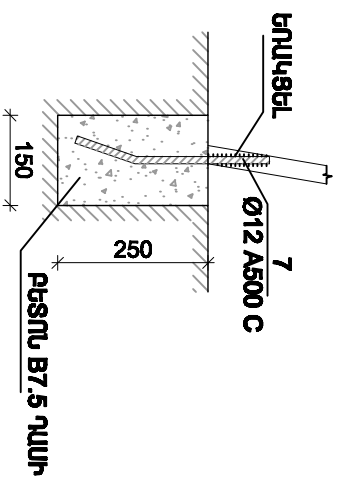

Ձևիչ	Նշանակում	Ստեփանում	Քան.	Ընդ.քաշ
1.	□ 30x20x3 L=1240	ՆԱՏԱՐԱՆ	3	7.71կգ
2.	□ 30x20x3 L=450		2	1.86կգ
3.	□ 30x20x3 L=500		2	2.1կգ
4.	□ 30x20x3 L=400		4	3.3կգ
5.	□ 30x20x3 L=493		2	2.0կգ
6.	□ 30x20x3 L=380		1	0.78կգ
7.	□ 12 A500 C L=350		4	1.3կգ
	□ 80x25 L=1500		7	0.039թ
	ՔԵՏՈՒՆ B7.5 ՂԱՄԻ			0.02թ

ՄԱՍՆԱԳԻՐ ՄԵԿ ԵԼԵՄԵՆՏԻ ՀԱՄԱՐ /ՆԱՏԱՐԱՆ/

ՀԱՐՏԱՐԱԿՈՒՄ	ԱՊՐԱԿՈՒՄ	ՄԱՍՆԱԳՐԻ ՎԼՈՒԿԱԿԱՆ ԸՆԴՈՒՄ, ՕՐԲԵՆԻ ՓՈՂ 3, 16 ՇԵՐՏԻ ԲԱԿԱՅԻՆ ՏԱՐԻՄՈՑԻ ԽԱՂԱՎՈՐՈՒՄՈՒԿԻ ՎԵՐԱՄՈՒՂՈՒՄԻՆ ԵՎ ՊԵՐԳՐՈՒՄՆԵՐԻ ՎՇԱԾՄԱՆ ԵՐԻՆ ԱՄՈՒՅՈՒՄ
		ՀԱՐՏԱՐԱԿՈՒՄՆԵՍԻՎՈՐԱԿԱՆ ՄԱՍ
		ՄԵՏԱԿԱՆ ՅԱՆԿԱԿԱՍ ՏԱՐԲԵՐԱԿ 1 ՆԱՏԱՐԱՆԻ ՏԱՐԲԵՐԱԿ Մ 1 :25
		«ԱՊՐԱԿՈՒՄ ՆԱՐԱԿՈՒՄ» ՓԲԸ
		ՓՈՒԼ ԹԵՂԹ ԹԵՂԹԻ
		ՄՆ 6 10