ՀԱՏԱԿԱԳԻԾ Մ 1:200

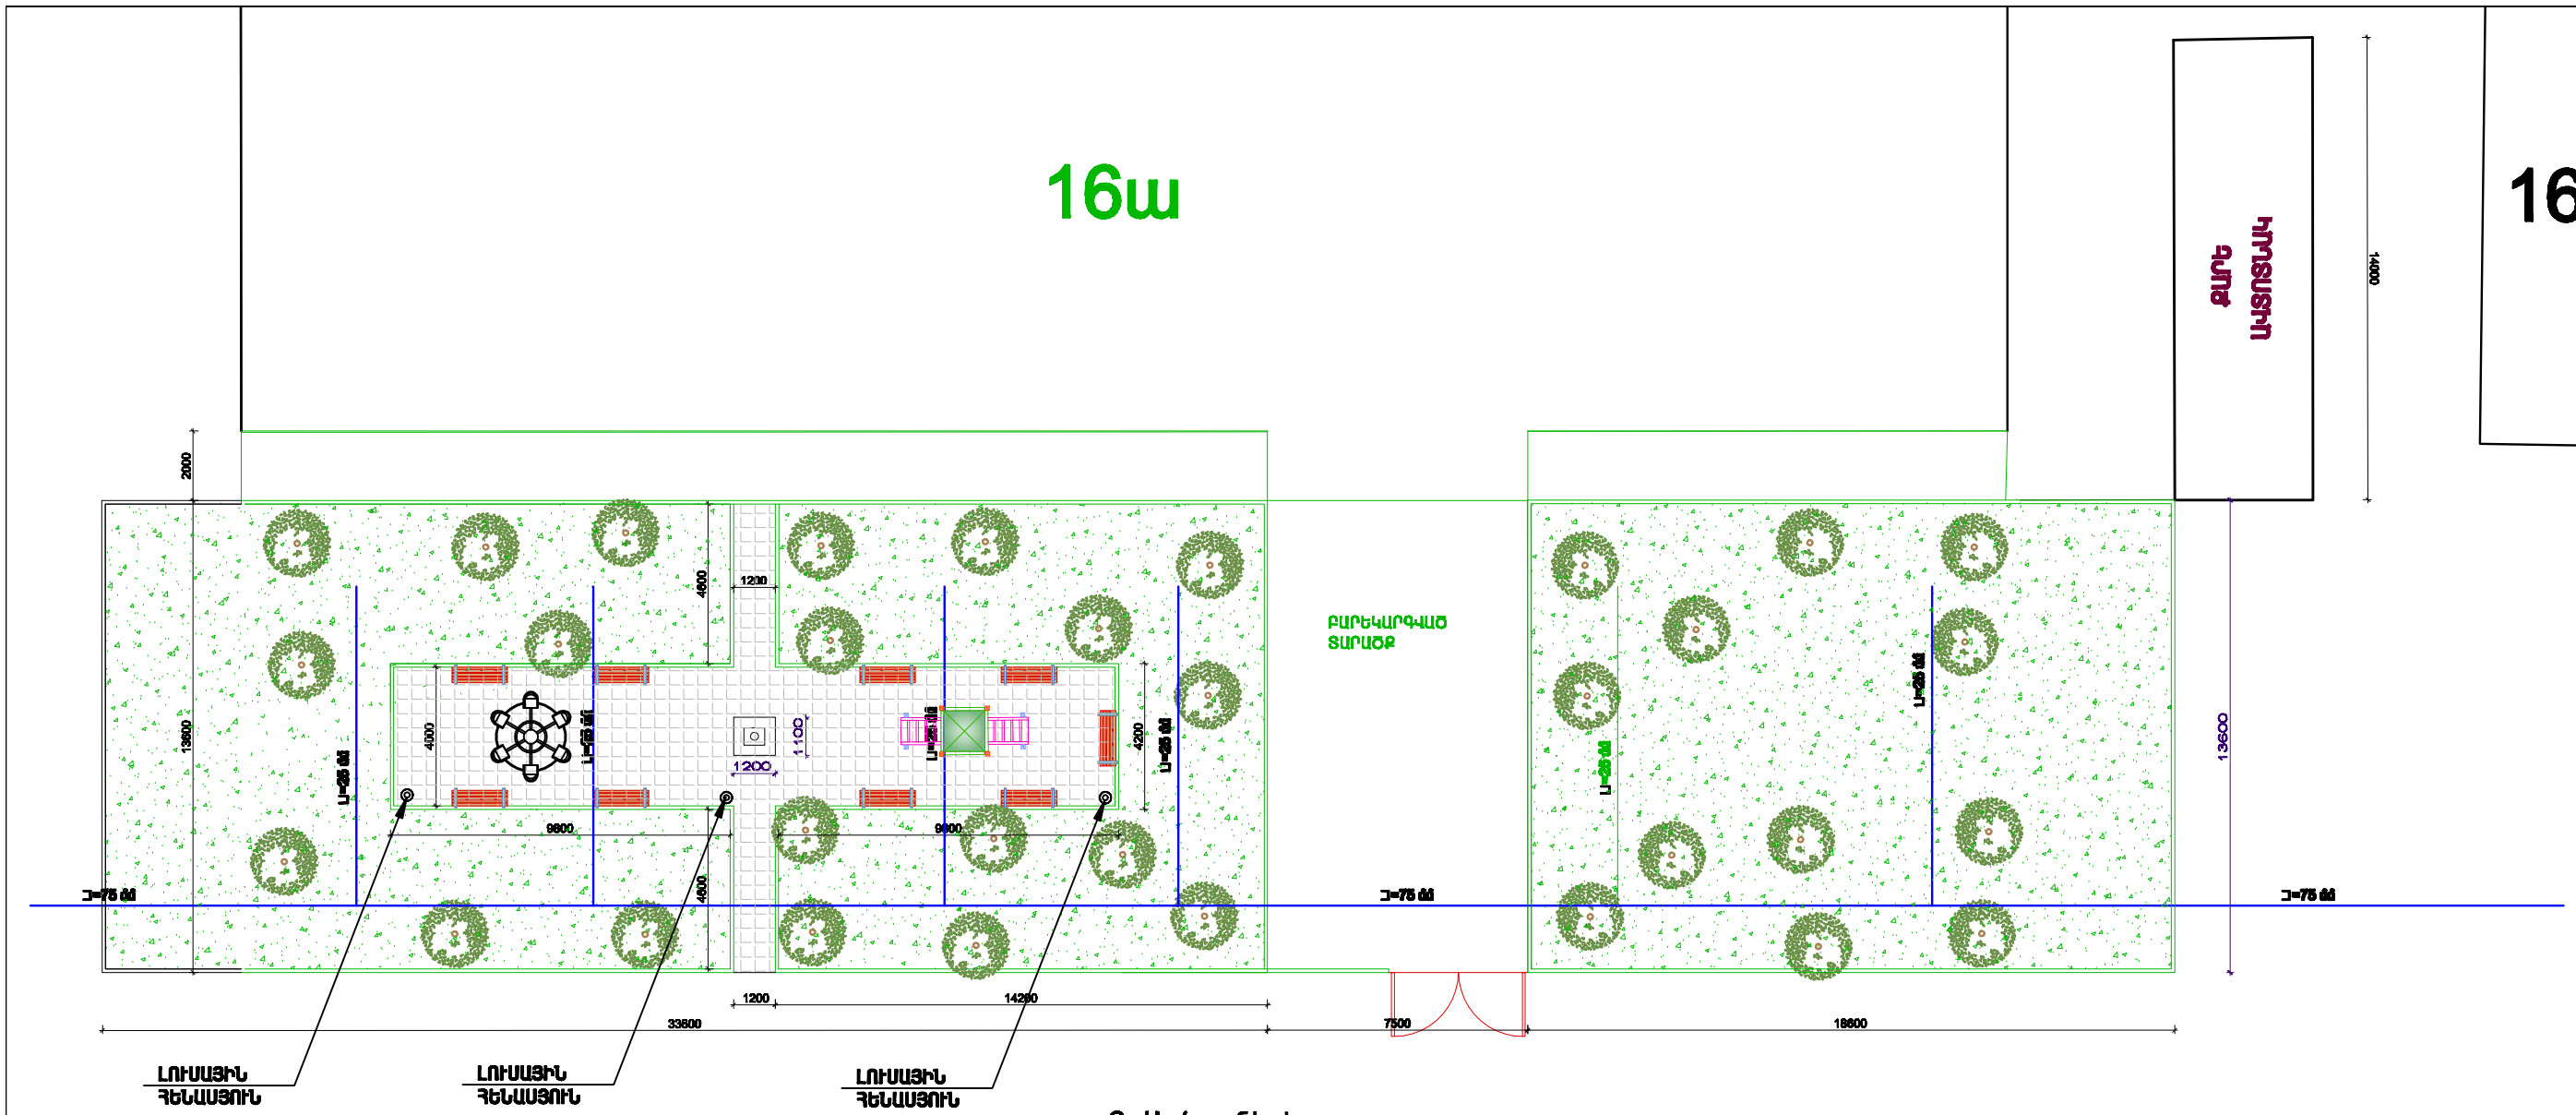
16ա
16բ
քարե սանդուղք
14000
2000
13600
4000
1200
1100
4200
9600
33600
14200
7500
18600
Ն=75 մմ
Ն=-25 մմ
