




ՄԵՏԱԳԼԱԿԱՆ ՑՄՆԿԱԿՊԱՏ Մ 1:25

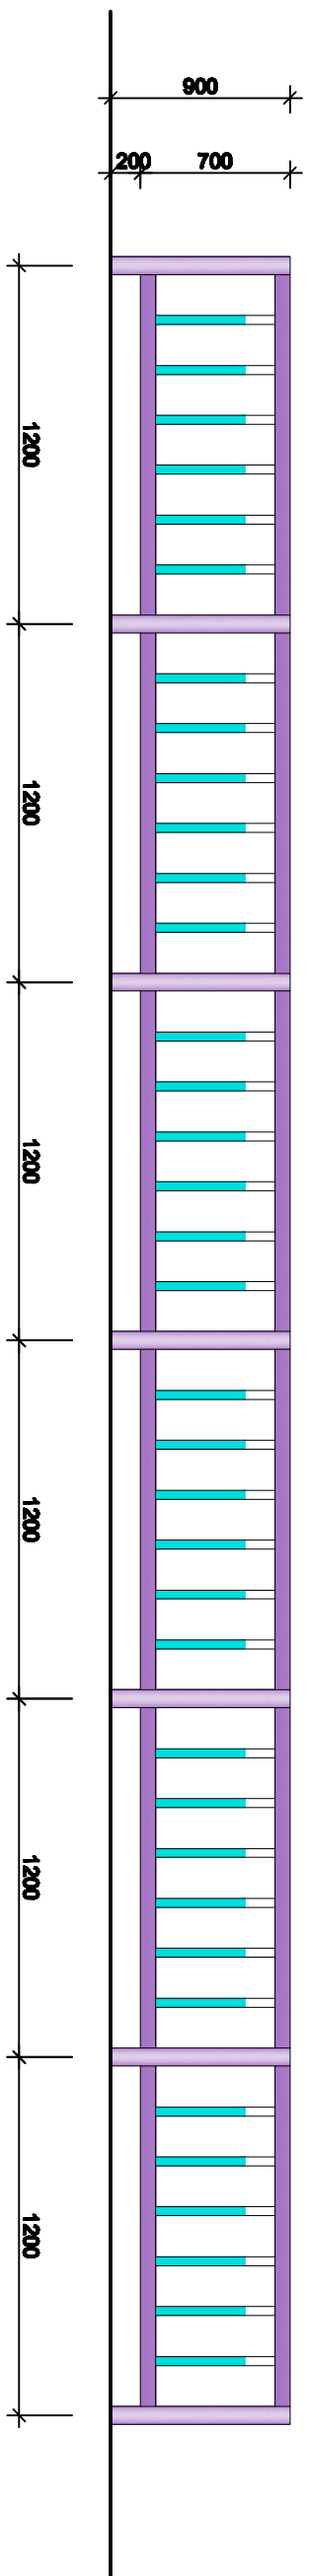

ԼՍՏԱՐԱՆ

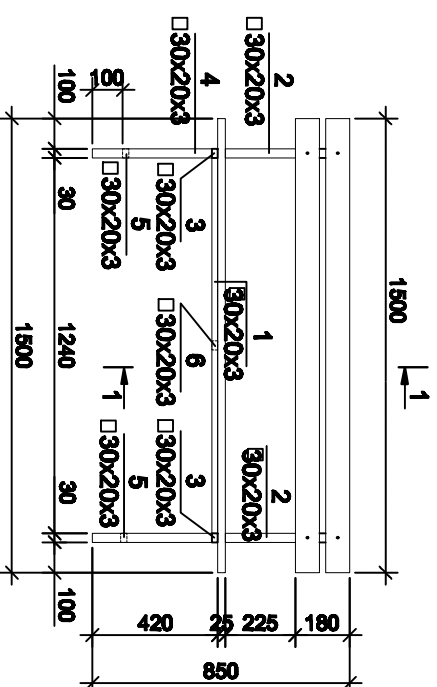


1 - 1

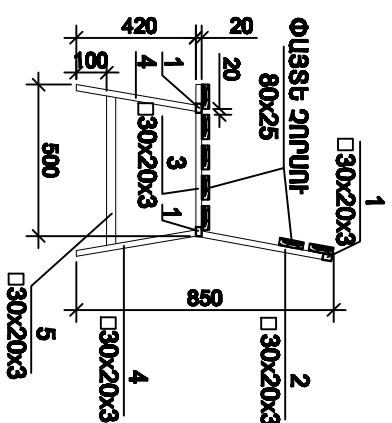

ՄԱՏԱԳԻՐ ՄԵԿ ԵԼԵՄԵՆՏԻ ԴԱՏԱՐ
/ԼՍՏԱՐԱՆ/

Գ/Ը	Նշանակում	Անվանում	Քան.	Ընդ.քաշ
1.		ԼՍՏԱՐԱՆ		
1.		□ 30x20x2 L=1240	3	7.71կգ
2.		□ 30x20x3 L=450	2	1.86կգ
3.		□ 30x20x3 L=500	2	2.1կգ
4.		□ 30x20x3 L=400	4	3.3կգ
5.		□ 30x20x3 L=493	2	2.0կգ
6.		□ 30x20x3 L=390	1	0.79կգ
7.		ՓԱՅՏԵ ԶՈՐԱՒՈՐ		
		□ 12 A500 C L=350	4	1.3կգ
		□ 80x25 L=1500	7	0.03կգ
		ՔՐՏՈՆ B7.5 ԴԱՍԻ		0.02կգ

ԴԱՏԱԿԻՆ ՄԻԱՑՄԱՆ ԴՄՆՂՈՒՅՑ

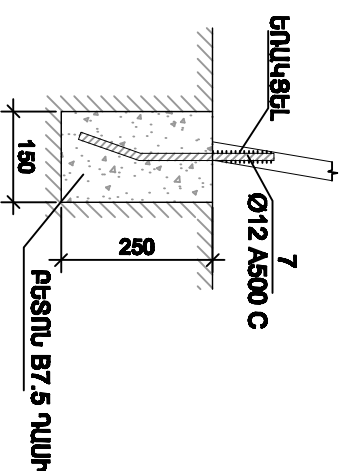

