ՇԻՆ. ՀՐԱՊԱՐԱԿԻ ՀԱՏԱԿԱԳԻԾ Մ 1:200

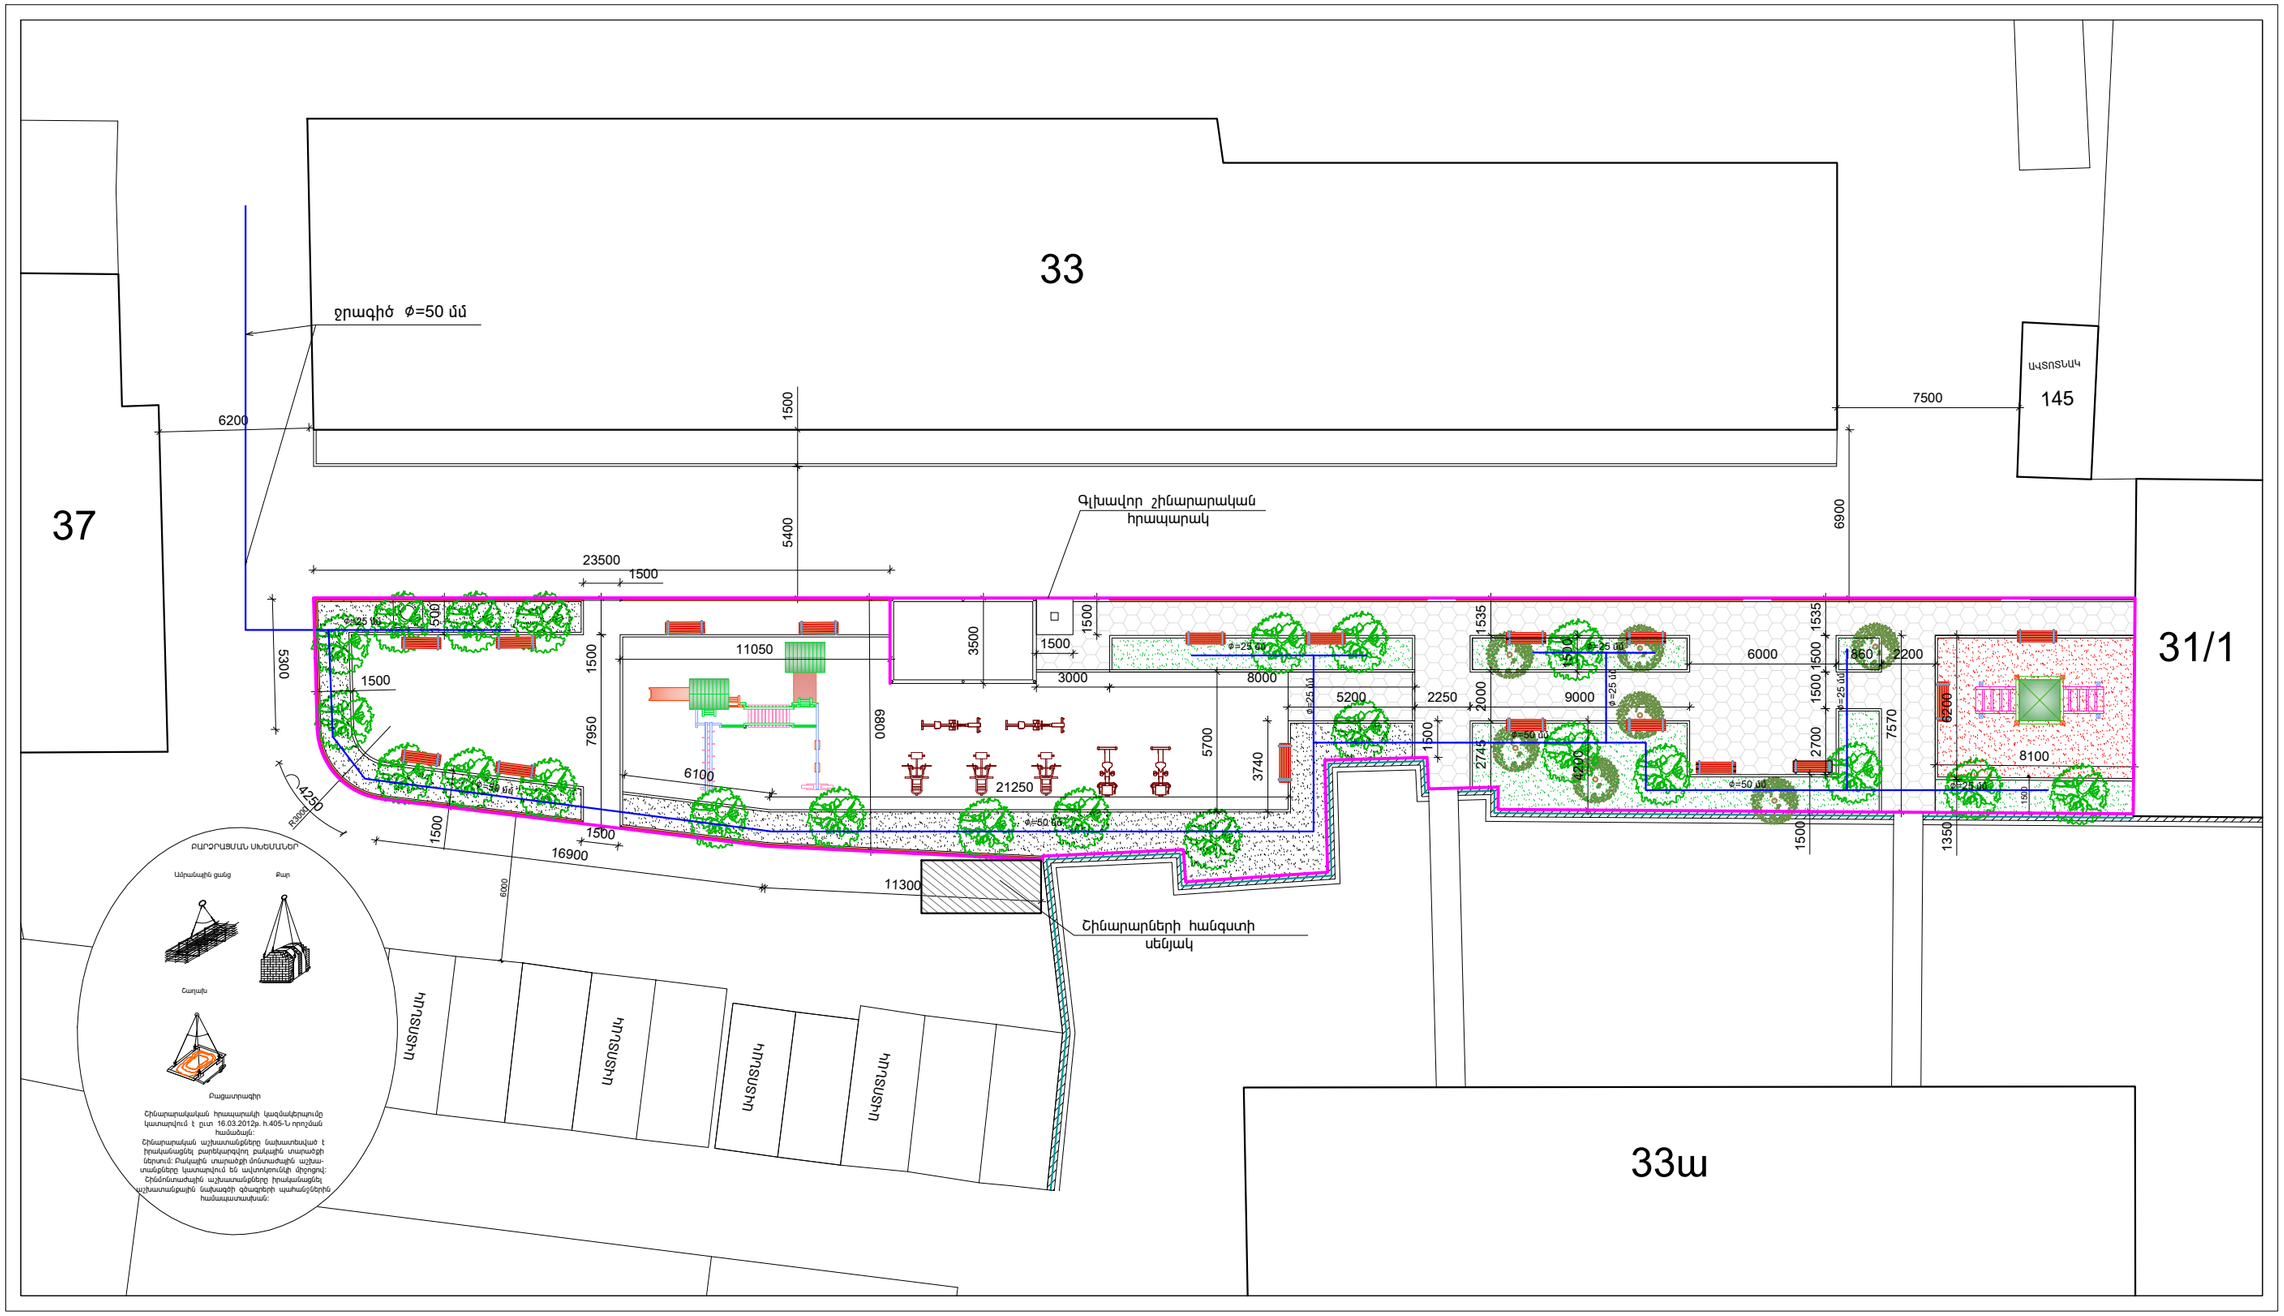

			²ð´ïÁð ì²ðå²ï²Ù þðœ²Ù, úð´ºèÁ ÖàÃ. ÂÁì. 33 êª²ÃÐð²ä²ð²ïÁ ìºð²Ùàðà¶Ø²Ù ºì ä²Ðä²ÙØ²Ù	ÞªÙøÁ ´²ï²ÙÁÙ ì²ð²ïøÁ ²þê²ì²ÙøÙªðÁ Ù²ê²¶ÁÏ	
ՇԱՐՏԱՐԱՊԵՏ	Ա.ՊԱՊՈՅԱՆ		ՇԱՐՏԱՐԱՊԵՏԱ-ՇԻՆԱՐԱՐԱԿԱՆ ՄԱՍ	ՓՈՒԼ	ԹԵՐԹ	ԹԵՐԹԵՐ
				Ա Ն	LIST	LISTS
			ÞÁÙ. Ðð²ä²ð²ïÁ Ð²ï²ï²¶ÁÏ Ø 1:200	«ԱՐԱԲԿԻՐ ՆԱԽԱԳԻԾ» ՓԲԸ		