



ՀԵՆԱՍՅԱՆ ՏԵՍՔԸ

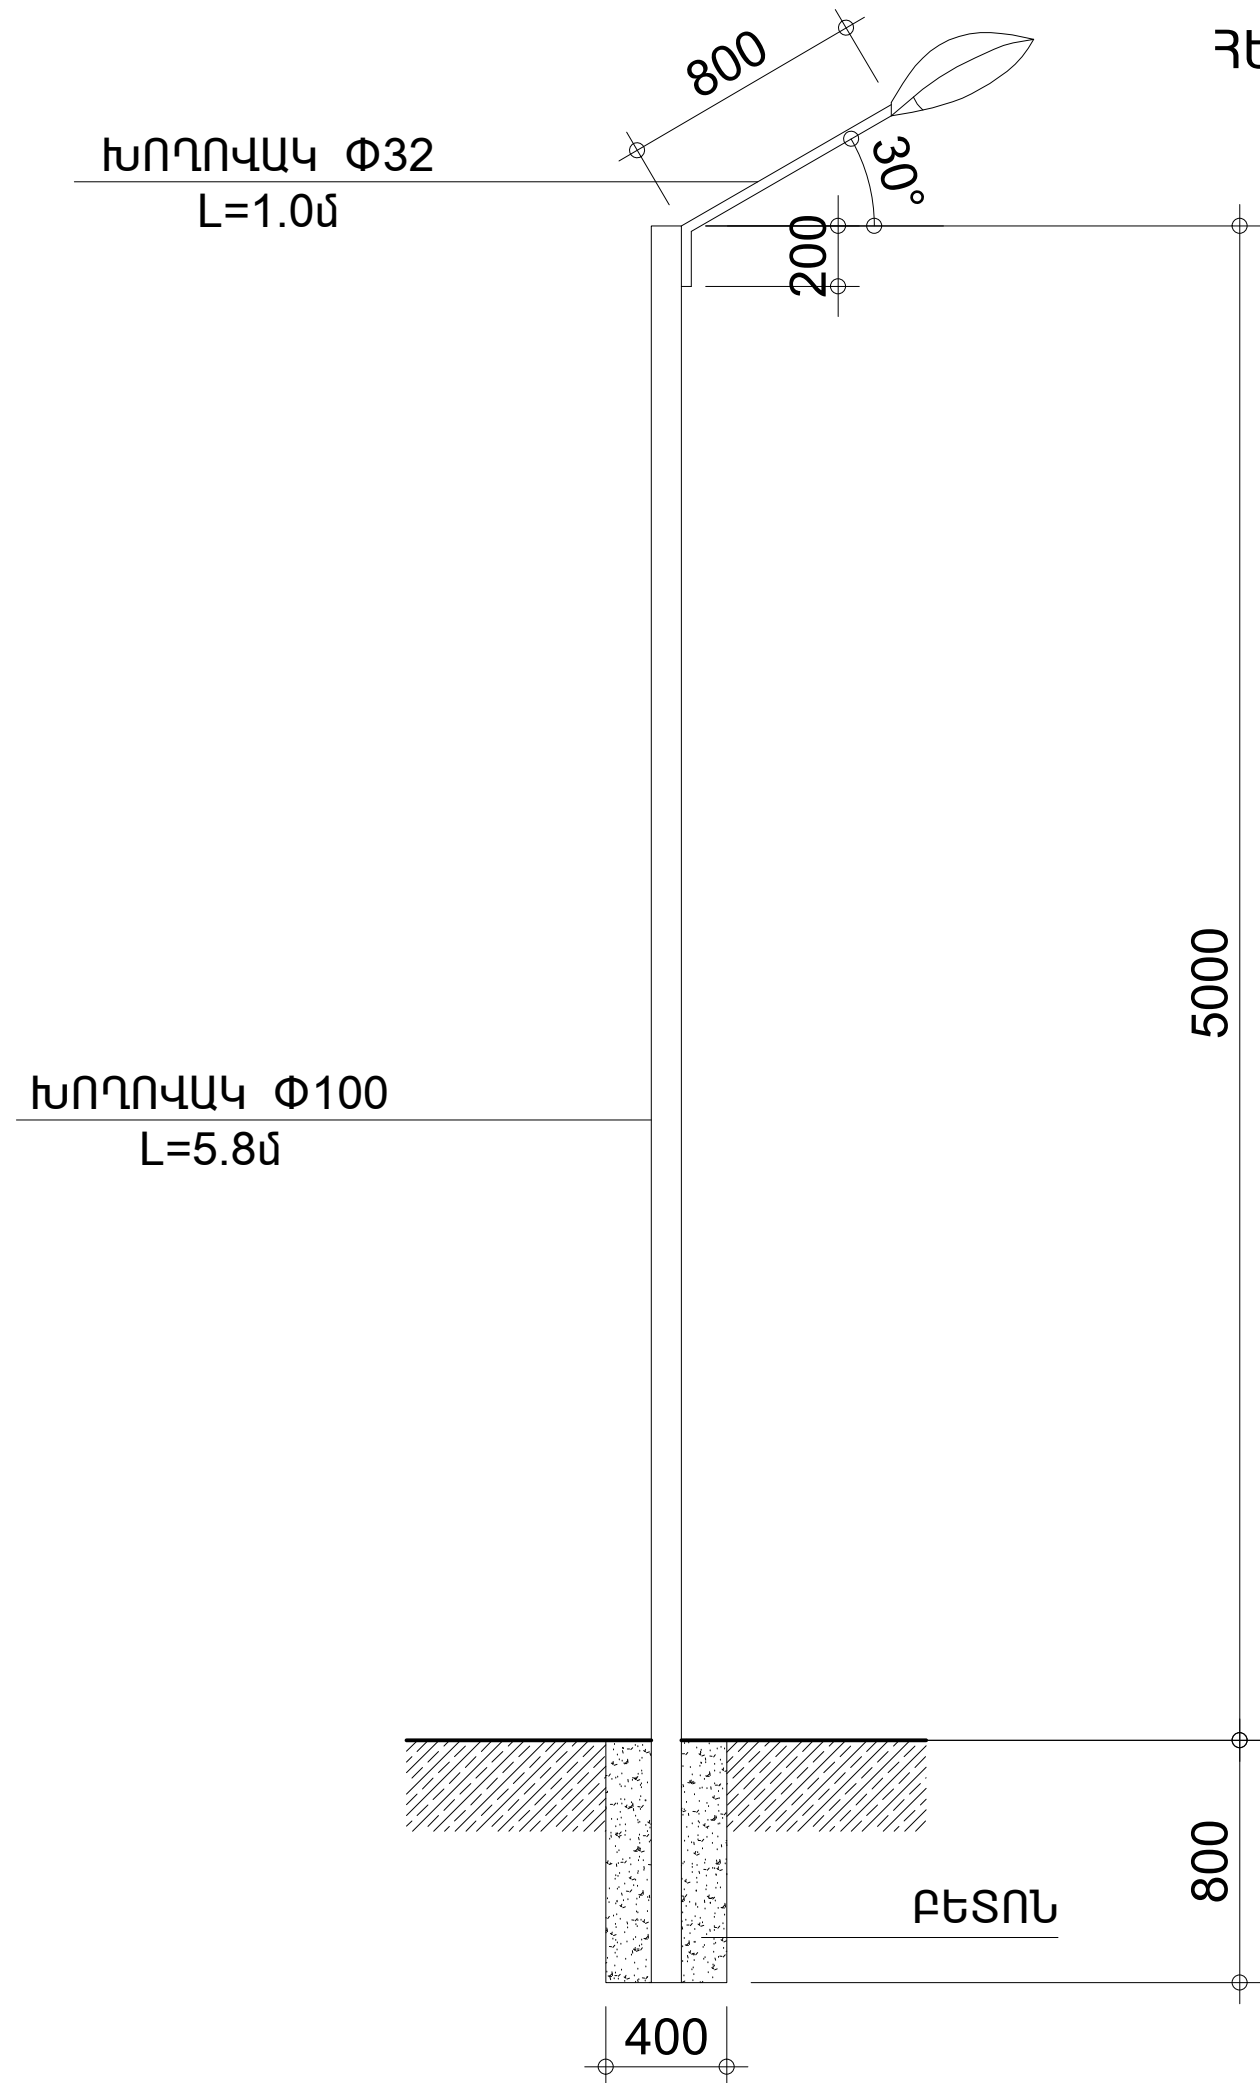

ՓՈՍՈՐԱԿ

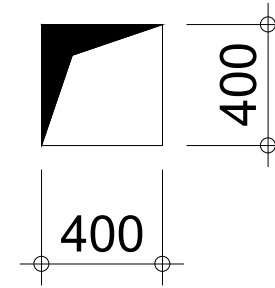

			ԱՐԱՔԻՐ ՎԱՐՉԱԿԱՆ ՇՐՋԱՆ, ՕՐՔԵԼԻ ՓՈՂՈՑ 3.33 ՇԵՆՔԻ ԲԱԿԱՅԻՆ ՏԱՐԱԾՔ		
ՃԱՐՏԱՐԱՊԵՏ	Ա.ՊԱՊՈՅԱՆ	<i>[Signature]</i>	ՃԱՐՏԱՐԱՊԵՏԱ-ՇԻՆԱՐԱՐԱԿԱՆ ՍԱՍ	ՓՈՒԼ ԱՆ	ԹԵՐԹ 7
			ԱՐՏԱՔԻՆ ԼՈՒՍԱՎՈՐՈՒԹՅՈՒՆ	«ԱՐԱՔԻՐ ՆԱԽԱԳԻԾ» ՓԲԸ	