


Դավիթ Մալյան փողոց

Ավտոտնակներ

Ավտոտնակներ

Ավտոտնակներ

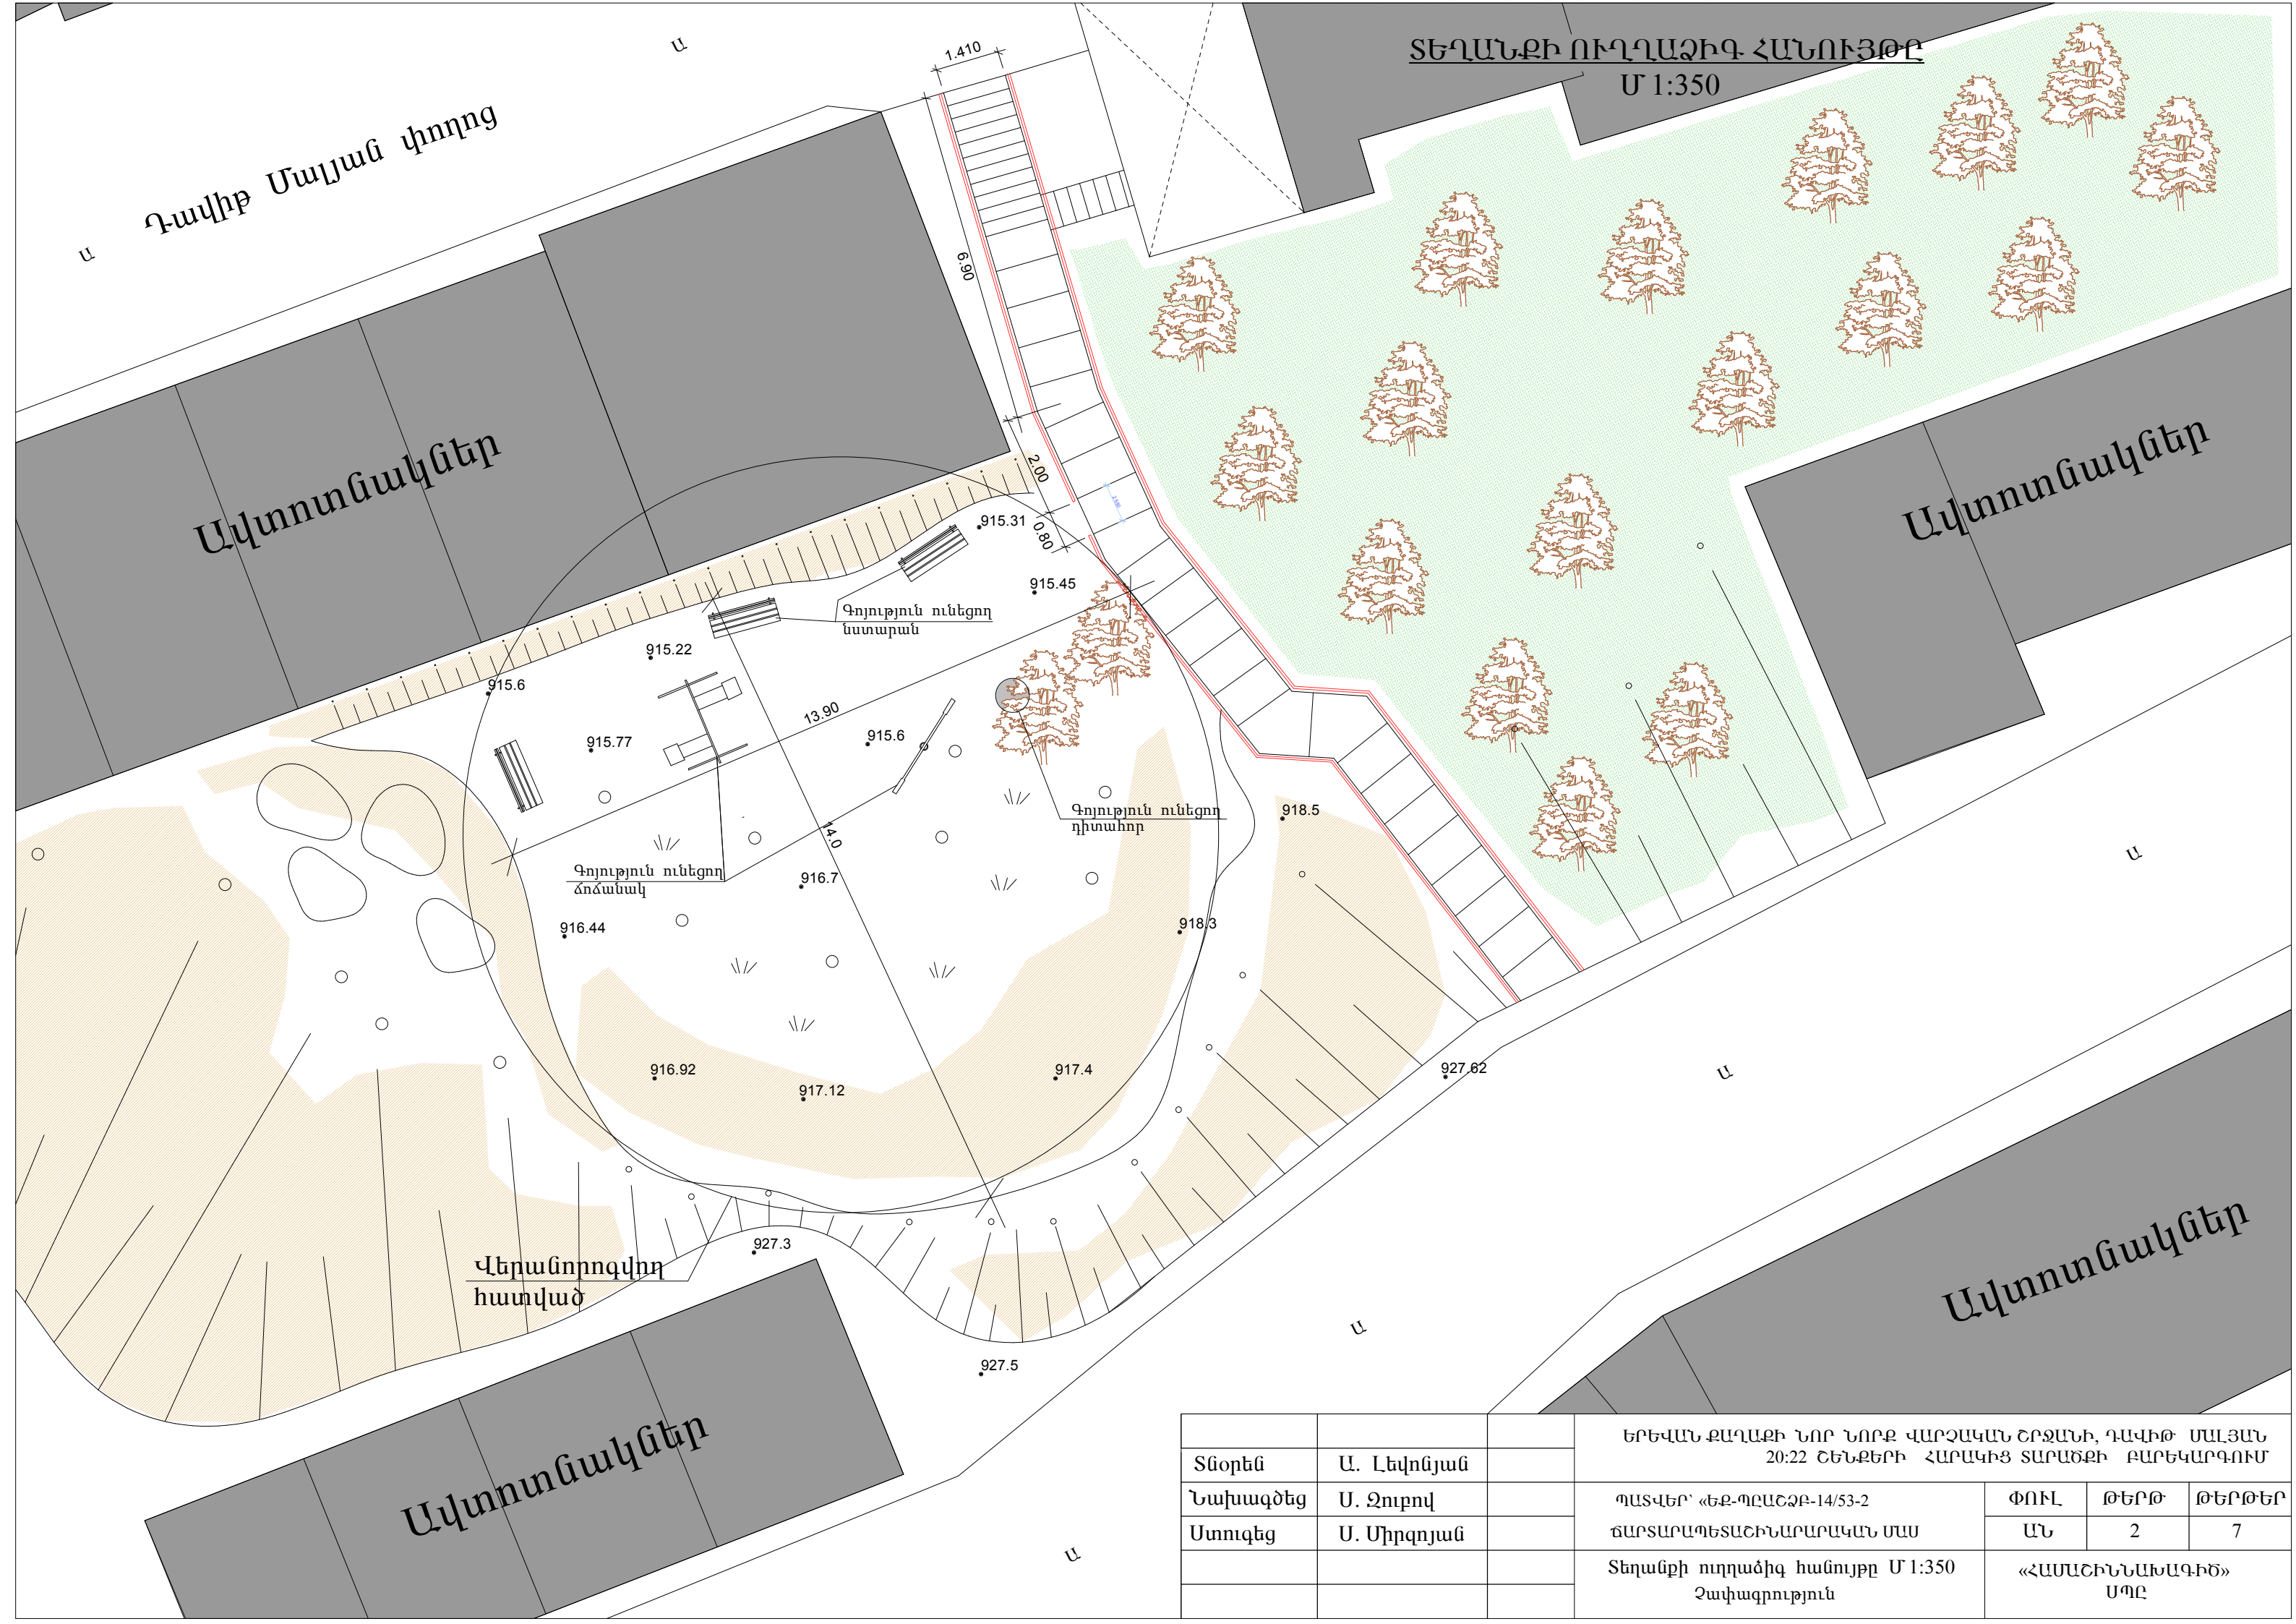

Տնօրեն	Ա. Լեվոնյան	ԵՐԵՎԱՆԻ ՔԱՂԱՔԻ ՆՈՐ ՆՈՐՔ ՎԱՐՉԱՎԱՆ ՇՐՋԱՆԻ, ԴԱՎԻԹ ՄԱԼՅԱՆ 20:22 ՇԵՆՔԵՐԻ ՀԱՐԱԿԻՅ ՏԱՐԱԾՔԻ ԲԱՐԵԿԱՐԳՈՒՄ			
Նախագծեց	Ս. Զուրով	ՊԱՏՎԵՐ՝ «ԵՔ-ՊԸԱՇՁԲ-14/53-2 ՃԱՐՏԱՐԱՊԵՏԱՇԻՆԱՐԱՐԱԿԱՆ ՄԱՍ	ՓՈՒԼ	ԹԵՐԹ	ԹԵՐԹԵՐ
Ստուգեց	Ս. Սիրգոյան		ԱՆ	2	7
		Տեղանքի ուղղաձիգ հանույթը Մ 1:350 Չափագրություն	«ՀԱՄԱՇԻՆՆԱԽԱԳԻԾ» ՍՊԸ		